


Inventaris van het archief van
de Regie der Gebouwen (en rechtsvoorgangers)

Plannen van het
Brusselse Justitiepaleis

1862-1950 (2009)

JORIS SNAET EN ELISABETH VAN BESIEN

Elevation des murs. Echiffre

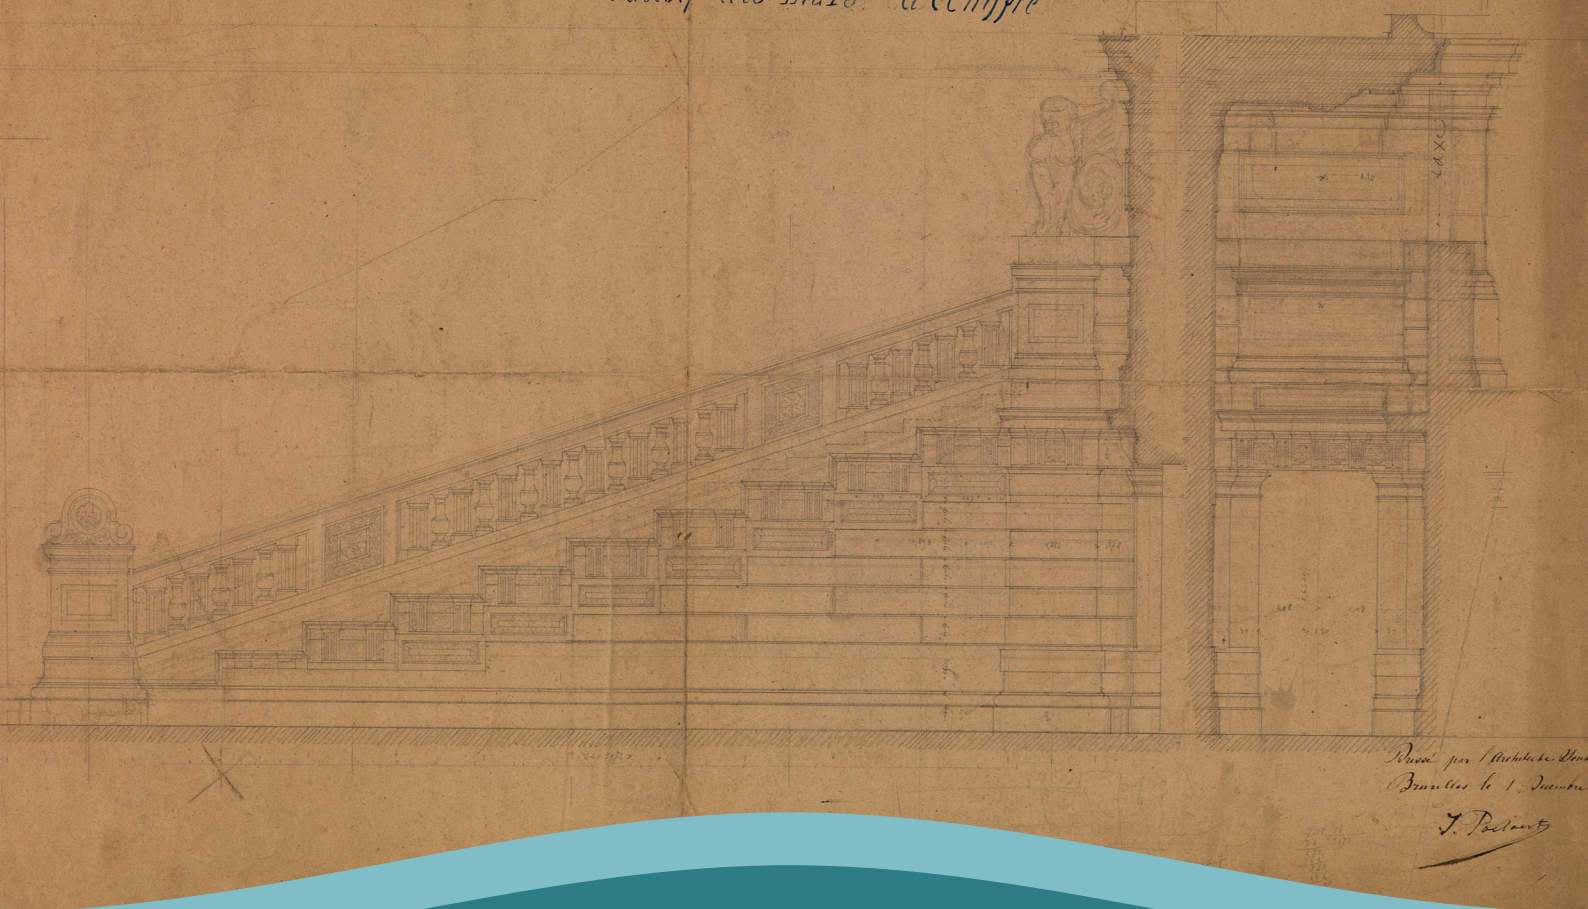

INVENTARIS VAN HET ARCHIEF VAN
DE REGIE DER GEBOUWEN (EN RECHTSVOORGANGERS)

PLANNEN VAN HET
BRUSSELSE JUSTITIEPALEIS

1862-1950 (2009)

ALGEMEEN RIJKSARCHIEF
INVENTARISSEN

550



Naamsvermelding - Niet Commercieel - Geen Afgeleide Werken
CC BY-NC-ND

<http://creativecommons.org/licenses/by-nc-nd/3.0/nl/>

Attribution - Pas d'Utilisation Commerciale - Pas de Modification
CC BY-NC-ND

<http://creativecommons.org/licenses/by-nc-nd/3.0/fr/>

ISBN : 978 90 5746 622 9

Algemeen Rijksarchief

D/2013/531/064

Bestelnummer: Publ. 5260

Algemeen Rijksarchief
Ruisbroekstraat 2
1000 Brussel

De volledige lijst van onze publicaties kan u gratis bekomen op eenvoudig verzoek (publicat@arch.be)
of raadplegen op internet (<http://arch.arch.be>)

Nummer toegang: I 550

Inventaris van het archief van
de Regie der Gebouwen (en rechtsvoorgangers)

**Plannen van het
Brusselse Justitiepaleis**

1862-1950 (2009)

door

Joris Snaet en Elisabeth Van Besien

Brussel
2013

Wijze van aanvragen

Archiefstukken beschreven in deze inventaris, worden aangevraagd door het opgeven aan de terminal in de leeszaal van het *nummer van de toegang*, vermeld op het titelblad en in de rechterbovenhoek van elke bladzijde

550

en door opgave van het *archieffnummer* dat u aantreft links vóór elke archiefbeschrijving

Beperkingen inzake raadpleging

De inventarisnummers zijn openbaar en vrij toegankelijk.

Voorkeurvorm voor het citeren van het archief

Het verdient aanbeveling om het archief de eerste maal te citeren met zijn volledige naam. Nadien kan worden volstaan met een verkorte referentie.

Volledig: ALGEMEEN RIJKSARCHIEF, *Archief van de Regie der Gebouwen. Plannen van het Brusselse Justitiepaleis 1862-1950 (2009)*, xxxx.

Verkort: ARA, *Plannen van het Brusselse Justitiepaleis*.

INHOUDSOPGAVE

WOORD VOORAF	7
ALGEMENE BESCHRIJVING VAN HET ARCHIEF	9
I. IDENTIFICATIE.....	9
II. GESCHIEDENIS VAN ARCHIEFVORMER EN ARCHIEF	9
A. Archiefvormer	9
1. <i>Naam</i>	9
2. <i>Geschiedenis</i>	9
3. <i>Bevoegdheden en activiteiten</i>	10
4. <i>Organisatie</i>	11
B. Archief	13
1. <i>Geschiedenis</i>	13
2. <i>Verwerving</i>	13
III. INHOUD EN STRUCTUUR.....	13
A. Inhoud	13
B. Selecties en vernietigingen.....	16
C. Toekomstige aangroei/aanvullingen	16
D. Ordening.....	17
IV. RAADPLEGING EN GEBRUIK.....	17
A. Voorwaarden voor de raadpleging	17
B. Voorwaarden voor de reproductie.....	17
C. Taal en schrift van de documenten.....	18
D. Fysieke kenmerken en technische vereisten	18
E. Toegangen.....	18
V. VERWANT MATERIAAL.....	18
A. Documenten met een verwante inhoud	18
B. Bibliografie	19
VI. BESCHRIJVINGSBEHEER	19
INVENTARIS	21
I. PLANNEN.....	21
A. Ontwerp en bouw, 1862-1883 (1889).....	21
1. <i>Project van 1862</i>	21
2. <i>Algemene plannen, 1866-1883</i>	21
3. <i>Fundamenten en onderbouw, 1866-1868</i>	22
4. <i>Schetsontwerp van Poelaert, 1870</i>	23

5.	<i>Plannen met goedkeuring, 1868, 1870</i>	23
	a. 1868.....	23
	b. 1870.....	27
6.	<i>Plannen van het rez-de-chaussée, 1868-1875</i>	28
	a. 1868-1869.....	28
	b. 1870.....	33
	c. 1871.....	37
	d. 1872.....	42
	e. 1873.....	50
	f. 1874.....	58
	g. 1875.....	61
7.	<i>Plannen van het rez-de-chaussée en de koepel, 1876-1883</i>	64
	a. 1876.....	64
	b. 1877.....	67
	c. 1878.....	69
	d. 1879.....	72
	e. 1880.....	75
	f. 1881.....	78
	g. 1882.....	81
	h. 1883.....	86
8.	<i>Plannen van ijzeren onderdelen, 1874-1881</i>	88
9.	<i>Plannen van de daken, 1875-1879</i>	93
10.	<i>Plannen van liggers en ijzeren onderdelen van de koepel, 1876-1883</i>	99
11.	<i>Plannen van de helling, 1877-1881</i>	105
12.	<i>Schrijnwerk, marmeren lambriseringen en schoorstenen, 1877-1881</i>	111
13.	<i>Plafondwerken, 1877-1881</i>	127
14.	<i>Plannen van de vloeren, 1877-1883</i>	131
15.	<i>Plannen van de verwarmingsinstallatie, 1877-1889</i>	140
16.	<i>Meubilair en verlichtingswerken, 1881-1883</i>	141
B.	Onderhoud na 1883.....	143
	1. <i>Onderhouds- en verbouwingsplannen van diverse aard, 19^{de} eeuw</i>	143
	2. <i>Werken verricht tijdens de jaren 1900-1944</i>	143
	3. <i>Werken verricht door Storrer</i>	145
	a. 1938-1939.....	145
	b. 1944-1950.....	146
II.	AFFICHES.....	152
III.	GULDENBOEKEN.....	152
IV.	FOTO'S.....	153
V.	CD-ROMS.....	154
VI.	BRIEFWISSELING EN FINANCIËLE STUKKEN.....	154
VII.	DOCUMENTATIE.....	154

WOORD VOORAF

Archief inventariseren blijkt een uitdaging. De kleine en grote moeilijkheden die achter de ordening en beschrijving van elk archiefbestand schuilgaan, maken dat de inventarisator vaak geneigd is om zijn aanpak en resultaten ter goedkeuring voor te leggen aan anderen. Ook deze inventaris is geen uitzondering op die regel. Daarom willen we dr. Pierre-Alain Tallier, dr. Michaël Amara, dr. Michel Van der Eycken en dhr. Filip Strubbe van harte bedanken voor hun lectuur van de inventaris en het nodige verbeteringswerk.

Joris Snaet en Elisabeth Van Besien

ALGEMENE BESCHRIJVING VAN HET ARCHIEF

I. IDENTIFICATIE

Referentie: BE ARA, Plannen van het Brusselse justitiepaleis (510-2313)
Nummer toegang: I 550
Naam: Regie der Gebouwen (en rechtsvoorgangers). Plannen van het Brusselse justitiepaleis
Datering: 1862-1950 (2009)
Beschrijvingsniveau: Archiefbestand
Omvang: 988 nrs. (35 s.m.)

Référence: BE AGR, Plans du Palais de justice de Bruxelles (510-2313)
Numéro de l'instrument: I 550
Intitulé: Régie des Bâtiments (et prédécesseurs en droit). Plans du Palais de justice de Bruxelles
Dates: 1862-1950 (2009)
Niveau de description: Fonds d'archives
Importance matérielle: 988 art. (35 m.l.)

II. GESCHIEDENIS VAN ARCHIEFVORMER EN ARCHIEF

A. ARCHIEFVORMER

1. NAAM

Regie der Gebouwen (1971-heden) – Régie des Bâtiments (1971-présent).

Rechtsvoorgangers – prédécesseurs en droit:

Ministerie van Openbare Werken. Bestuur der Gebouwen – Ministère des Travaux publics. Administration des Bâtiments (1946-1970).

Ministerie van Openbare Werken. Bestuur van Bruggen en Wegen. Bijzondere Dienst der Burgerlijke Gebouwen van Brabant – Ministère des Travaux publics. Administration des Ponts et Chaussées. Service spécial des Bâtiments civils du Brabant (1884-1945).

Ministerie van Justitie. Speciale dienst voor de bouw van het nieuwe justitiepaleis te Brussel – Ministère de la Justice. Service spécial pour la construction du nouveau palais de justice de Bruxelles (1862-1883).

2. GESCHIEDENIS

Tijdens de periode van de Verenigde Nederlanden was de rechtbank van Brussel ondergebracht geweest in het voormalig college van de jezuiten. Ondanks de nodige aanpassingswerken bleek dit gebouw niet te voldoen aan de nieuwe functie. Bovendien bevond het zich in een bouwvallige staat. Omstreeks 1857 nam toenmalig Minister van Justitie, Victor Tesch, het initiatief om een nieuw justitiepaleis op te richten. In 1859 werd beslist het nieuwe gebouw op te richten op de heuvel die zich bevond boven het voormalige

miniemenklooster, waar zich tevens een groot domein van de prinsen van Merode alsook een kleine woonwijk bevond. In 1860 werd een ontwerpwedstrijd georganiseerd, waarbij echter geen winnaar uit de bus viel. In juli 1861 werd Joseph Poelaert door Tesch aangesteld als architect, hoewel hij in de wedstrijdjury had gezeteld.

Op 19 mei 1862 werd het ontwerp van Poelaert goedgekeurd.¹ Het project werd geraamd op 9.723.418 fr. maar Tesch eiste dat het project goedkoper zou worden gemaakt. Poelaert diende vervolgens op 4 februari 1863 een nieuw project in zonder koepel en met een licht gewijzigde binneninrichting. Dit nieuwe project – waarvan geen plannen bewaard zijn gebleven – werd geraamd op 8.600.000 fr. en goedgekeurd. Op 31 oktober 1866 werd de eerste steen van het nieuwe justitiepaleis van Brussel gelegd in aanwezigheid van de nieuwe Minister van Justitie, Jules Bara.

De bouw van het justitiepaleis werd gefinancierd door de Belgische Staat, de stad Brussel en de Provincie Brabant. Aanvankelijk zouden de stad Brussel en de Provincie Brabant elk 1/6 deel van de kosten op zich nemen, terwijl de Belgische Staat moest instaan voor de overige uitgaven. Tijdens de bouw werd het paleis groter en rijkelijker uitgewerkt met ornamenteel beeldhouwwerk dan oorspronkelijk voorzien. Hoewel er bij aanvang voorbehoud was tegen de bouw van een koepel, kreeg het monument uiteindelijk een koepelconstructie van enorme afmetingen. Dit alles resulteerde in een finale kostprijs van meer dan dan 45.000.000 fr. die het veelvoud bedroeg van de oorspronkelijke raming. Nog tijdens de bouw vond een juridisch geschil plaats tussen de Belgische staat en de stad Brussel nadat laatstgenoemde op een gegeven ogenblik geweigerd had zijn aandeel nog verder te betalen.

Het justitiepaleis werd op 15 oktober 1883 officieel ingewijd in bijzijn van Bara, die toen een tweede ambtstermijn als Minister van Justitie bekleedde, en koning Leopold II. Poelaert was reeds enkele jaren voordien, op 3 november 1879, overleden.

In de loop van de 20^{ste} eeuw vonden in het interieur van het enorme bouwwerk talloze aanpassings- en moderniseringswerken plaats. Tijdens de Tweede Wereldoorlog werd het bouwwerk ernstig beschadigd toen Duitse militairen in september 1944 een brand ontstaken in de koepelbekroning. Kort daarna liep het bijkomende schade op door een V2 die vlakbij het paleis insloeg. De koepel werd opnieuw geconstrueerd tussen 1947 en 1949 onder leiding van Albert Storrer, de toenmalige conservator van het paleis. Tijdens de ingrijpende herstelcampagne die hierop volgde werden ongeveer 150 lokalen vernieuwd en de *salle des pas-perdus* ingrijpend gerestaureerd. Tot op heden vinden werkzaamheden plaats in het justitiepaleis, dat vaak als een erg problematisch bouwwerk wordt ervaren wat de beveiliging betreft.

3. BEVOEGDHEDEN EN ACTIVITEITEN

Ministerie van Justitie, Service spécial

Het beheer, bouw en onderhoud van rijksgebouwen was in principe weggelegd voor het Bestuur van Bruggen en Wegen onder Openbare Werken. Voor de bouw van het justitiepaleis werd echter een tijdelijke “Service spécial de la Construction du nouveau palais de justice de Bruxelles” opgericht bij het Ministerie van Justitie. Deze speciale dienst was belast met de uitwerking van de architecturale plannen die Joseph Poelaert ontwierp. François Wellens, toenmalig inspecteur-generaal van Bruggen en Wegen, werd aangesteld als hoofd van de speciale dienst: “[...] Le gouvernement a jugé opportun de faire de la composition

¹ Het project van Poelaert is gekend dankzij de plannen die bewaard worden in de bibliotheek van de Koninklijke Musea voor Kunst en Geschiedenis. Zie COOMANS, T. *Le palais de Justice de Bruxelles: le projet original de Joseph Poelaert (1862) et les différents projets pour le dôme*, in: *Revue des archéologues et historiens d’art de Louvain*, 1998, p. 117-142.

architecturale du palais et de sa construction deux services distincts. M. Poelaert s'est naturellement réservé le travail purement artistique; quant à la confection des plans ou épures, à l'étude des moyens d'exécution et à la direction générale des travaux, elles ont fait l'objet d'un service unique qui, sur la demande du département de la justice, nous a été confié".²

Hoe de verhouding tussen de service spécial en Poelaert concreet verliep, blijkt onrechtstreeks uit de overgeleverde bronnen. Poelaert had een zeer sterke artistieke vrijheid gekregen, die vermoedelijk was vastgelegd in zijn aanstellingscontract (dat voor zover bekend niet bewaard is gebleven). Zijn inbreng had voornamelijk betrekking op het aanleveren van de algemene plannen alsook van detailplannen. De service spécial stond in voor het omzetten van deze plannen naar uitvoeringstekeningen, de opmaak van de bestekken en meetstaten, de aanbestedingen en de werfcontrole. Voorzeker vanaf omstreeks 1877 nam de service spécial de taak volledig op zich om bepaalde onderdelen van het gebouw, waaronder de overkapping van de portiek van het peristylum alsook de uitwerking van de koepel, technisch uit te werken waarbij de ontwerpen van Poelaert feitelijk "gecorrigeerd" werden. Na de dood van Poelaert nam de dienst waarschijnlijk ook de artistieke uitwerking van het gebouw op zich. Aanzienlijke delen van de interieurafwerking en vermoedelijk ook het bovenste deel van de koepelconstructie werden ontworpen door leden van de service spécial.

Ministerie van Openbare Werken

In 1884 werd het beheer van het justitiepaleis overgedragen aan de Bijzondere Dienst der Burgerlijke Gebouwen van Brabant, die in 1870 onder het Ministerie van Openbare Werken was opgericht om in het onderhoud van de rijksgebouwen te voorzien.³ Samen met de rijksnormaalscholen vormde het justitiepaleis van Brussel dus een uitzondering op de regel dat de gerechtsgebouwen en schoolgebouwen respectievelijk door het Ministerie van Justitie en het Ministerie van Onderwijs werden beheerd. Adolph Engels (cf. infra) werd aangesteld als eerste conservator van het paleis.

De tweedeling tussen de Bijzondere Dienst der Burgerlijke Gebouwen van Brabant en de centrale dienst voor burgerlijke gebouwen binnen het Bestuur van Bruggen en Wegen bleef bestaan tot 1946. In dat jaar werd een afzonderlijk Bestuur der Gebouwen onder het Ministerie van Openbare Werken ondergebracht. Het gebrek aan financiële middelen en het personeelstekort waarmee het Bestuur der Gebouwen kampte, leidde op 1 april 1971 tot de oprichting van de Regie der Gebouwen, die als instelling van openbaar nut (categorie A) over een grotere autonomie beschikte en soepeler kon optreden.

4. ORGANISATIE

Ministerie van Justitie, *Service spécial*

De *service spécial* die binnen het Ministerie van Justitie werd opgericht om de uitwerking van de bouwplannen van het justitiepaleis te verzorgen, valt moeilijk onder te brengen in het officiële organogram van het voormalige departement. Een oprichtingsbesluit werd niet teruggevonden. Wel kan met grote waarschijnlijkheid worden gesteld dat de speciale dienst in de algemene diensten van het voormalige Ministerie was ingebed, meer bepaald bij de algemene comptabiliteit van het departement. Tot 1871 kende het departement Justitie nog een aparte afdeling van de comptabiliteit en de pensioenen, maar vanaf 1872 werd een dienst

² WELLENS, F. *Nouveau palais de justice de Bruxelles*, p. 28-29.

³ Voordien was het beheer van de rijksgebouwen slechts één van de vele opdrachten van het Bestuur van Bruggen en Wegen, dat o.m. was belast met de bouw, het beheer en het onderhoud van bruggen, wegen, waterwegen, haveninfrastructuur. De rijksgebouwen kregen bijgevolg weinig of geen aandacht, wat tot problemen leidde in Brussel en Brabant, waar de meeste overheidsgebouwen gesitueerd waren.

“algemene comptabiliteit” ondergebracht bij het algemeen secretariaat.⁴ In 1880 ging deze sectie echter opnieuw deel uitmaken van een ruimer geheel, met name het Bestuur der Algemene Comptabiliteit, Wedden en Pensioenen, Gerechtskosten.⁵ Aangezien de Algemene Comptabiliteit ondermeer was belast met de bouw, de onderhouds- en verbeteringswerken van de justitiehuisen, ligt het voor de hand dat de *service spécial* via deze dienst met het departement Justitie was verbonden.⁶

De hoofdingenieur van de *Service spécial* was François Wellens, die bij de aanvang van de werken ook de functie van *inspecteur général ad interim* bij het Ministerie van Openbare Werken uitoefende. Tussen 13 februari 1865 en 12 april 1897 was hij tevens president van de *Commission royale des Monuments*. De nieuwe *service spécial* was samengesteld uit ingenieurs en architecten en telde vermoedelijk een aanzienlijk tekenbureau alsook een studiebureau. De belangrijkste medewerkers binnen deze nieuw opgerichte dienst waren A. Marcq, *ingénieur*, D. Carpentier, *architecte principal des bâtiments civils*, Adolph Engels, *architecte-conducteur des travaux* en Joseph Joachim Benoît, *architecte, chargé de la direction du bureau des études*. Van Marcq en Carpentier weten we met zekerheid dat ze gerekruteerd werden uit het Ministerie van Openbare Werken.

Ministerie van Openbare Werken

Na de voltooiing van het justitiepaleis werd de Bijzondere Dienst der Burgerlijke Gebouwen van Brabant verantwoordelijk voor het onderhoud van het gebouw. Deze dienst was bij koninklijk besluit van 9 april 1870 bij het hoofdbestuur van Bruggen en Wegen opgericht om diens Brabantse buitendienst te vervangen. Voorheen was het onderhoud van de Brusselse en Brabantse staatsgebouwen immers een zorgenkind gebleken: de vele bevoegdheden van het Bestuur van Bruggen en Wegen had geleid tot de verwaarlozing van het onderhoud van de rijksinstellingen binnen deze regio. Het ministerieel Besluit van 28 juni 1884 had intussen alle burgerlijke rijksgebouwen opgelijst die door de dienst werden beheerd.⁷

Na de Tweede Wereldoorlog zag een gespecialiseerde gebouwenadministratie het licht. Vanaf 1946 werd er een Bestuur der Gebouwen opgericht dat voortaan verantwoordelijk was voor het beheer van alle rijksgebouwen in België. Aangezien het Bestuur der Gebouwen op gelijke hoogte stond met het Bestuur der Bruggen en Wegen, was het gebouwenbeheer hiermee voor het eerst losgekoppeld van het beheer van de wegen. Voor elke provincie beschikte de nieuwe administratie over een gespecialiseerde buitendienst.⁸ De Bijzondere Dienst der Burgerlijke Gebouwen van Brabant werd afgeschaft en opgevolgd door de Directie der Gebouwen van Brussel.

De oprichting van de Regie der Gebouwen in 1971 bracht belangrijke organisatorische veranderingen met zich mee. Het koninklijk besluit van 30 augustus 1972 reorganiseerde de

⁴ KB van 30 juni 1872 (BS, 21 juli 1872).

⁵ KB van 14 april 1880 (BS, 15 april 1880).

⁶ De Almanach royal van 1872 verwoordt de bevoegdheden van de Algemene Comptabiliteit als volgt: “1° Formation du budget [...]; 2° Matériel du Ministère; 3° Comptabilité du *Service du Moniteur* et du *Recueil des Lois*; 4° Menues dépenses des cours et tribunaux; 5° *Palais de justice: Construction, reconstruction, et entretien, ameublement, subsides aux provinces et communes*”.

⁷ Ministerieel Besluit van 28 juni 1884. Zie: Algemeen Rijksarchief, Administratie Bruggen en Wegen. Ministeriële Besluiten (1882-1984), nr. 23.

⁸ Aanvankelijk telde het Bestuur der Gebouwen bij regentsbesluit van 15 september 1948 (BS, 2 oktober 1948) negen provinciale directies, maar de tekst van dit besluit zou in de jaren 1950 en 1960 verschillende malen worden aangepast.

diensten van het Bestuur der Gebouwen en paste hun ambtsgebieden aan.⁹ Vanaf 1983 was het Bestuur der Gebouwen enkel nog verantwoordelijk voor het beheer en het onderhoud van de gebouwen in het Brussels Gewest, een bevoegdheid die met de uitvoering van de programmawet van 22 december 1989 op 1 januari 1990 definitief werd opgeheven.¹⁰

B. ARCHIEF

1. GESCHIEDENIS

Voor zover bekend bleef het archief tot in 2010 steeds bewaard *in situ* op het justitiepaleis. De plannen zijn via de voormalige *Service spéciale* wellicht doorgegeven aan de Bijzondere Dienst der Burgerlijke Gebouwen van Brabant en later aan de Regie der Gebouwen.

2. VERWERVING

Begin 2010 werden de 800 plannen vanuit het Justitiepaleis overgebracht naar het hoofdbestuur van de Regie der Gebouwen aan de Guldenvlieslaan nr. 87 te Brussel. In februari 2010 werd contact opgenomen met het Algemeen Rijksarchief. Na een kort inspectiebezoek werd besloten om de plannen zo snel mogelijk over te brengen, met het oog op hun conditionering en inventarisatie. De overdracht naar het Algemeen Rijksarchief vond plaats in mei 2010.

III. INHOUD EN STRUCTUUR

A. INHOUD

Het archief dat het voorwerp van deze inventaris uitmaakt, bestaat hoofdzakelijk uit plannen die door de *Service spéciale* werden opgemaakt ter voorbereiding van de bouw en tijdens de uitvoering van de werken. Een tweede, kleiner deel bevat plannen en enkele andere documenten die werden opgemaakt na de voltooiing van de bouwwerkzaamheden en de overdracht van het justitiepaleis aan de Bijzondere Dienst der Burgerlijke Gebouwen van Brabant. Alsdus kan het archief chronologisch ingedeeld worden in een deel dat dateert van de periode van de bouw tussen 1862 en 1883 en in een deel dat dateert vanaf 1884.

Periode 1862-1883

Het archiefbestand bevat slechts een zeer beperkt aantal plannen die het justitiepaleis volledig in grondplan of in opstand weergeven. De datering en toeschrijving van de meeste van deze algemene plannen is onzeker vanwege het summiere karakter van de opschriften. Twee plannen kunnen we wel in verband brengen met de aan Poelaert toegeschreven plannen bewaard in de bibliotheek van de Koninklijke Musea voor Kunst en Geschiedenis¹¹. Eén plan toont het project van 1862 met een opstand van de gevel langs de zijde van de Miniemenstraat (inventaris nr. 1). Een ander plan toont een doorsnede van het interieur van het project van

⁹ KB van 30 augustus 1972 tot vaststelling van het aantal en van het ambtsgebied van de uitvoeringsdiensten van het Bestuur der Gebouwen (BS, 23 september 1972).

¹⁰ Programmawet van 22 december 1989, art. 333-337 (BS, 30 december 1989) en KB van 13 augustus 1990 tot vaststelling van de modaliteiten van overdracht van bepaalde personeelsleden van het Ministerie van Openbare Werken en van het Wegenfonds aan de Regie der Gebouwen (BS, 6 november 1990).

¹¹ Zie COOMANS, T. *Le palais de Justice de Bruxelles: le projet original de Joseph Poelaert (1862) et les différents projets pour le dôme*, in: *Revue des archéologues et historiens d'art de Louvain*, 1998, p. 117-142.

1872 (inventaris nr. 52). Van dit project wordt in de bibliotheek van de Koninklijke Musea voor Kunst en Geschiedenis een buitenopstand bewaard.

Van bijzonder belang binnen het archiefbestand is de door Poelaert gesigioneerde ontwerpschets. Deze toont een deel van de Miniementrap in opstand en is schetsmatig opgezet in grafiet (inventaris nr. 19). Dit plan werd gemaakt in 1870, toen de werken volop in uitvoering waren. Opmerkelijk is dat de op het plan afgebeelde architectuuropstand in verscheidene details verschilt van het uitgevoerde trapgedeelte alsook van de door de *service spécial* opgestelde steensnedes van het trapgedeelte (inventaris nr. 362). Slechts twee andere, niet gesigioneerde plannen kunnen met de nodige voorzichtigheid toegeschreven worden aan Poelaert (inventaris nrs. 348 en 748).

Het grootste deel van de bewaarde plannen zijn uitvoeringsplannen. Deze plannen tonen steevast onderdelen van het bouwwerk en bevatten meestal opschriften die toelaten deze te situeren binnen het geheel van het reusachtige bouwwerk. De plannen hebben in regel ook een nummering, een datum en handtekening van de bevoegde ingenieur of architect. Een aanzienlijk aantal plannen bevatten ook een meetstaatnummer.

De bestekken en meetstaten alsook de gebruikelijke correspondentie die oorspronkelijk bij de plannen hoorden, ontbreken echter. In het archiefbestand werden slechts enkele sporadisch bewaarde brieven, een offerte en een lastenboek betreffende de meubilering en opknappen in het justitiepaleis teruggevonden. Tevens werd één bestek betreffende de schilderwerken in het interieur van het justitiepaleis uit 1881 bewaard.

Op basis van het historisch onderzoek¹² en van de opschriften op de plannen kunnen de volgende fasen in het bouwproces onderscheiden worden:

1. De bouw van de fundamente

Deze werken werden uitgevoerd door de firma *Tanneveau* voor een bedrag van 1.616.803,55 fr. vanaf 1866 tot omstreeks 1868.

2. De bouw van het drie verdiepingen tellende hoofdvolume

Hiertoe was een bestek opgemaakt dat werd goedgekeurd op 16 juli 1868. Dit deel van de werken werd onderverdeeld in twee secties. Een eerste sectie omvatte de verdere werken vanaf de fundamente tot aan het niveau van het *rez-de-chaussée*, oftewel de onderste verdieping. De tweede sectie omvatte het *rez-de-chaussée* en de bovenste verdieping (oorspronkelijk was het leggen van het dak hierin inbegrepen maar niet de bouw van de koepel die op dat ogenblik niet voorzien was). Op 22 augustus werden de werken aan de eerste sectie toegekend aan de aannemer Louis Devestel-Delille uit Brugge voor een totale forfaitaire prijs ten bedrage van 3.062.149,21 fr. Het bestek voorzag dat dezelfde aannemer de nodige plannen en meetstaten zou krijgen wanneer hij aan de tweede sectie zou beginnen.

Het grootste deel van de bewaarde plannen hebben betrekking op deze werken. Ze tonen steensnedes van kleinere onderdelen van het gebouw en zijn hoofdzakelijk gerangschikt volgens de aard van de toegepaste steensoorten. Sommige plannen uit deze fase van de werken tonen ook trapconstructies en verankeringen met ijzers.

In het bestand bevinden zich twee reeksen van officieel door de Minister van Justitie goedgekeurde plannen van deze fase van de werken. Een eerste reeks dateert uit 1868 en draagt de handtekening van Jules Bara. Het toont het *rez-de-chaussée inférieur* (oftewel de kelder verdieping of eerste sectie). Een tweede reeks dateert uit 1870 en draagt de

¹² Zie SNAET J., "Het justitiepaleis van Brussel (1866-1883)", in: *M&L. Monumenten, landschappen en archeologie*, Brussel, 4, 2011, pp. 8-66.

handtekening van zijn opvolger Prosper Cornesse. Het toont het *rez-de-chaussée deuxième section (première partie)*, oftewel de gelijkvloerse verdieping.

Voor de bouw van het *rez-de-chaussée* werden reeds vanaf 1874 grote ijzeren liggers toegepast, onder meer voor de overspanning van een aantal grote ruimten. Tevens werd op grote schaal gebruik gemaakt van ijzeren trekstangen en verankeringsijzers, onder meer voor de constructie van de kroonlijst.

Vanaf 1875 kreeg Devestel een aantal werken toegewezen die betrekking hadden op de afwerking van het *rez-de-chaussée*. Deze werken werden aan Devestel toegewezen omdat in het bestek van 1868 clausules waren opgenomen die toestonden dat de aannemer (“*selon son bon plaisir*”) vergoedingen kon eisen wanneer andere aannemers gebruik maakten van zijn werfvoorzieningen en stellingen. Hierdoor konden andere bedrijven onmogelijk een offerte opmaken met een prijs die kon concurreren met deze van Devestel.

Op 3 april 1875 diende Devestel een prijs in om de dakspanten te construeren in ijzer, hoewel het aanvankelijk de bedoeling was ze in hout te construeren. Op 1 augustus 1876 werd een overeenkomst met de aannemer afgesloten voor de werken aan de *plafonnages*. Het oudste plan van plafondwerken dateert van op 21 maart 1877. Op 19 januari 1877 kreeg de aannemer ook de opdracht voor de afwerking van het schrijnwerk. Deze werken omvatten voornamelijk de constructie en plaatsing van de deuren en ramen. In het bestand bevinden zich ook talrijke plannen die lambriseringen voor verschillende audiëntiezalen tonen, waarvan sommige zijn uitgewerkt in marmer. Het is mogelijk dat deze kostbare marmere lambriseringen een apart onderdeel van de werken betroffen of dat de benodigde marmers rechtstreeks door de *Service spécial* werden besteld.

In het bestand vinden we ook veel plannen weer die de afwerking van de stenen vloeren tonen. De oudste plannen dateren van 1877. Ook hier is het onduidelijk of de installatie van deze stenen vloeren al dan niet een apart administratief onderdeel van de werken vormde. Een aanzienlijk deel van de plannen draagt het opschrift “*Usines de Belvoje. Près Dole (Jura). A. Violet. Propriétaire*”. We weten dat de *Service spécial* aparte aanbestedingen had georganiseerd voor de trappen en vloeren van sommige gedeelten van het justitiepaleis. Deze plannen lijken er op te wijzen dat de leverancier de stenen in het juiste formaat en geschikt voor onmiddellijke plaatsing diende te leveren.

Ook het oudste plan van de verwarmingsinstallatie dateert van 1877. De constructie hiervan werd toegewezen aan de firma Geneste en Herscher. Wellens vermeldt in zijn boek dat hiertoe een aparte aanbesteding was georganiseerd, maar specificeert niet wanneer deze werd gehouden. Ook de duur van de installatiewerken is onbekend. Het bestand bevat een reeks grondplannen uit 1889 waarop de hele installatie gedetailleerd in kaart is gebracht. Deze reeks werd vermoedelijk geruime tijd na de voltooiing van de verwarmingsinstallatie gemaakt ten behoeve van de verantwoordelijken voor het onderhoud van het gebouw.

3. De bouw van de koepel

Pas laat in het bouwproces werd uiteindelijk beslist om de koepel te construeren. Een eerste koepelproject werd goedgekeurd op 20 juni 1876. Een tweede, verbeterd ontwerp werd op 17 februari 1877 goedgekeurd. In het archiefbestand werden geen algemene plannen teruggevonden die de koepelontwerpen uit 1876 of 1877 tonen. Vanaf 1877 komen we wel op verschillende constructieplannen het opschrift *Construction du Dôme* tegen. De bouw van de koepel werd eveneens ondernomen door Devestel. De koepel werd intern geconstrueerd met behulp van *longerons* (geklinnagelde ijzeren liggers) waarvan telkens aparte plannen gemaakt werden.

In het bestand werd één plan van de koepelbekroning gevonden dat werd ondertekend door Bara op 3 juni 1882 (inventaris nr. 577). Het plan, dat de interne ijzeren structuur van de koepel afbeeldt, toont aan dat er nog erg laat in het bouwproces veranderingen zijn doorgevoerd in het ontwerp van de koepel.

4. De bouw van de rampes oftewel de helling met oprit aan de kant van de Miniemenstraat

Ook deze werken werden toegewezen aan Devestel. De oudste plannen dateren van 1877 en tonen de fundamenteën. Bara ondertekende twee van deze plannen op 29 maart 1879 en één op 11 januari 1881.

De meeste van de gedetailleerde uitvoeringsplannen zijn gesigineerd door de leden van de *service spéciale*. De vroegste plannen zijn getekend door Carpentier en Marcq. Na de dood van laatstgenoemde in 1875 tekende enkel Carpentier. Na de dood van Carpentier in 1882 werden de plannen gesigineerd door Benoît. Vanaf omstreeks 1879 verschijnen ook namen van andere architecten op de plannen, waaronder bijvoorbeeld deze van Jean Baes, de latere ontwerper van de Koninklijke Vlaamse Schouwburg.

Op een aantal plannen zijn annotaties te vinden met specifieke vermelding van de uitvoerder. Zo vermelden een aantal plannen van de ijzeren liggers dat ze bestemd waren voor *ingénieur Paris* die een constructiebedrijf in Binche bezat. Op een aantal plannen komen we ook de naam van Houtstont tegen, wiens atelier instond voor de afwerking van de sculpturale ornamenten. Houtstont werkte vermoedelijk in onderaanneming bij Devestel.

Niet alle plannen zijn het werk van de *Service spéciale*. Een deel van de plannen zijn gehandtekend door de uit Brugge afkomstige architect Isidore Alleweireldt, die werkte voor de *Bureaux de l'entreprise* van Devestel. Deze plannen dragen de gebruikelijke nummers en verwijzingen naar bestekken. De precieze reden waarom een deel van deze plannen door de aannemer werden uitgewerkt, is niet bekend. Ofwel had de aannemer ook een deel van het tekenwerk op zich genomen, ofwel bestond er een noodzaak om op de reusachtige werf te beschikken over extra kopieën van bepaalde plannen.

Periode vanaf 1883

Het bestand bevat daarnaast ook plannen en tekeningen van latere verbouwingen, daterend uit de twintigste eeuw. Een aanzienlijk deel van deze plannen werden gemaakt in functie van de restauratiewerken van de koepel (ondernomen tussen 1947 en 1949) en de grote restauratiecampagne van het interieur tijdens de jaren 1950. Deze werken werden ondernomen onder leiding van Albert Storrer (1894-1977) die tussen 1929 en 1959 conservator van het justitiepaleis was.

Tenslotte bevat het archiefbestand een beperkt aantal stukken van diverse aard met betrekking tot de bouw en het onderhoud van het justitiepaleis, waaronder briefwisseling, affiches en guldenboeken die teruggaan tot de negentiende eeuw, alsook foto's uit de jaren 1980 en 1990 van beschadigingen aan het gebouw.

B. SELECTIES EN VERNIETIGINGEN

Gelet op de grote historische waarde van alle kaarten, plannen en stukken in het archiefbestand werd geen enkele selectie uitgevoerd.

C. TOEKOMSTIGE AANGROEI/AANVULLINGEN

Aangezien het Justitiepaleis in de 19^{de} eeuw werd gebouwd door een tijdelijke dienst, mag geen aangroei van plannen uit deze periode meer worden verwacht. Uiteraard zullen op termijn wel aanvullingen van de aanpassingswerken door de Regie der Gebouwen en diens

rechtsvoorganger in de tweede helft van de twintigste eeuw naar het Rijksarchief worden overgebracht.

D. ORDENING

De ordening van de archiefbescheiden werd in eerste instantie ingegeven door de redactionele vorm van de stukken. Concreet betekent dit dat een opdeling werd gemaakt tussen de omvangrijke reeks plannen en de overige stukken die slechts een klein onderdeel van het bestand uitmaken (affiches, guldenboeken, foto's, cd's en documentatie). De kaarten en plannen werden op hun beurt onderverdeeld in twee periodes: enerzijds de bouwperiode van het justitiepaleis, verricht door de Service spécial onder het Ministerie van Justitie, anderzijds de onderhouds- en verbouwingswerken die na 1883 door de Regie der Gebouwen en diens rechtsvoorgangers werden gecoördineerd.

De plannen gemaakt tijdens de bouwwerken werden vervolgens chronologisch ingedeeld volgens de administratieve onderverdeling van de werken. Dit gebeurde op basis van de beschrijvingen die de plannen dragen alsook op basis van de gedateerde handtekeningen. Tijdens de inventarisatie was het mogelijk om van een aanzienlijk aantal niet-gedateerde plannen te bepalen in welk jaar of in welke periode ze werden vervaardigd. Verder onderzoek zal ongetwijfeld toelaten om deze afgeleide dateringen, aangeduid in vierkante haken, verder te preciseren.

Tijdens de inventarisatie van de plannen werden wel sporen van een oude ordening aangetroffen op de plannen die werden gemaakt tijdens de bouwwerken: enerzijds een oplopende nummering die aan de plannen werd toegekend per administratief onderdeel, anderzijds codes van een meetstaat.¹³ Aangezien de kaarten en plannen chronologisch werden genummerd, kon een deel van de oude orde tot op zekere hoogte worden gereconstrueerd en krijgen we een goed overzicht van de evolutie van de werkzaamheden.

Op dit ogenblik schatten we het bewaarde deel van de plannen die gemaakt zijn tijdens de bouwwerken ruwweg op ongeveer een derde deel van het totaal. Verder onderzoek, waarbij ook de op de plannen afgebeelde onderdelen van het gebouw precies gesitueerd worden in het actuele gebouw, zal een meer precies inzicht hierover verschaffen.

IV. RAADPLEGING EN GEBRUIK

A. VOORWAARDEN VOOR DE RAADPLEGING

De raadpleging van dit archief is onderworpen aan de bepalingen van de Archiefwet van 24 juni 1955 (zoals gewijzigd door de Wet van 6 mei 2009), de Wet van 8 december 1992 tot bescherming van de persoonlijke levenssfeer ten opzichte van de verwerking van persoonlijke gegevens en de Wet van 11 april 1994 inzake de openbaarheid van bestuur. Concreet betekent dit dat voor de raadpleging van archiefbescheiden jonger dan 30 jaar de uitdrukkelijke toestemming van de Regie der Gebouwen vereist is. Voor archiefbescheiden ouder dan 30 jaar is een dergelijke toestemming niet vereist.

B. VOORWAARDEN VOOR DE REPRODUCTIE

Voor de reproductie van archiefstukken gelden de voorwaarden en tarieven van toepassing in het Rijksarchief.

¹³ Zie bijvoorbeeld het opschrift op de kaart die het voorwerp uitmaakt van inventaris nr. 546: "Charpente Fronton Rue aux Laines. Les parties en rouge suivant Plan N° 1053b et bordereau N° 782b".

C. TAAL EN SCHRIFT VAN DE DOCUMENTEN

Alle teksten en aantekeningen op de kaarten en plannen uit de 19^{de} eeuw en de eerste helft van de 20^{ste} eeuw zijn in het Frans opgesteld. Dit geldt ook voor de overige stukken betreffende de bouw van het justitiepaleis (briefwisseling en bestekken). Gelet op de redactionele vorm van de overgrote meerderheid van de stukken, bevat het bestand in zijn geheel weinig tekst.

D. FYSIEKE KENMERKEN EN TECHNISCHE VEREISTEN

Vele kaarten en plannen daterend uit de 19^{de} eeuw zijn zichtbaar getekend door de tand des tijds. Vaak zijn de randen gescheurd of beschadigd en vertonen de plannen (die vrijwel allemaal werden opgevouwen) schade van de plooiën. In het verleden werden duidelijk al pogingen ondernomen om een aantal plannen te herstellen, doorgaans met plakband. De plannen die in zeer slechte materiële staat verkeren, komen in aanmerking voor restauratie op het Algemeen Rijksarchief.

E. TOEGANGEN

Jammer genoeg bevat het archiefbestand geen oude toegangen op de voormalige codes en nummering van de kaarten en plannen. Gelet op de coherente ordening van de plannen, voor een deel gebaseerd op de oude orde, vormt dit voor de praktisch raadpleging wellicht geen groot nadeel.

V. VERWANT MATERIAAL

A. DOCUMENTEN MET EEN VERWANTE INHOUD

Het Algemeen Rijksarchief te Brussel bewaart twee archiefbestanden afkomstig van Openbare Werken waarin de geïnteresseerde onderzoeker gegevens terugvindt omtrent het onderhoud en de verbouwwerken kort na de inauguratie van het justitiepaleis. In eerste instantie gaat het om de archieven van de Administratie van Bruggen en Wegen, Dienst der Burgerlijke Gebouwen (inventaris T039/07). Dit bestand bevat zes nummers met briefwisseling, onderhoudsnota's, bestekken en financiële stukken lopend over de jaren 1884-1912. In de tweede plaats bewaart het Rijksarchief ook een bestand plannen en plattegronden afkomstig van het Bestuur der gebouwen onder het voormalige Ministerie van Openbare Werken. Dit geïnventariseerde bestand (inventaris I 495) bevat één nummer met een dertigtal plannen en tekeningen over de verbouwingen aan het justitiepaleis over de jaren 1893-1902, waaronder talloze stukken betreffende de bronzen toegangsdeuren die in 1896 werden gerealiseerd.

De verslagen van de Kamer van Volksvertegenwoordigers vormen een andere belangrijke bron voor de studie van de politieke en financiële ontwikkelingen bij de bouw van het Justitiepaleis. Aangezien de bouw van het justitiepaleis onder de verantwoordelijkheid van het Ministerie van Justitie viel, dienden de budgetten voor de bouw telkenmale als een apart agendapunt in de Kamer te worden behandeld alvorens deze werden goedgekeurd bij Koninklijk Besluit. Op 21 maart 1873 presenteerde het financiële controleorgaan van de Kamer een eerste alarmerend rapport over de toenemende kosten van de bouw van het justitiepaleis. Latere rapporten volgden op 21 maart 1877, 4 april 1878 en 6 juni 1879. Naar aanleiding hiervan diende Francois Wellens regelmatig verantwoording af te leggen in de Kamer. Zowel deze controlerapporten als de door Wellens ingediende verantwoordingsnota's zijn erg gedetailleerd opgesteld.

Ook het stadsarchief van Brussel bewaart een aantal archiefbundels over de bouw van het justitiepaleis onder de rubriek “Openbare Werken (*Travaux publics*)”. Deze hebben voornamelijk betrekking over de keuze van de locatie van het justitiepaleis, de aanstelling van Poelaert tot architect en de financiële bijdrage van de stad in de bouwwerken. Tenslotte worden in de bibliotheek van de Koninklijke Musea voor Kunst en Geschiedenis te Brussel acht plannen bewaard, waarvan zes het oorspronkelijke project van Poelaert in 1862 tonen ¹⁴.

B. BIBLIOGRAFIE

Almanach royal de la Belgique, Brussel, 1840-1939.

Annuaire des Travaux Publics, Brussel, 1843-1884.

Belgisch Staatsblad. Brussel, 1860-1992.

BRAL G., “Les transformations successives de la coupole du palais de Justice”, in: *Revue du Cercle d’histoire de Bruxelles et extensions*, september 2003, p. 3-14.

LABYE C., *Le palais de justice de Bruxelles, considéré au point de vue artistique, technique, administratif et politique*, Luik, 1885.

LEBLICQ Y., “Les deux Palais de Justice de Bruxelles au XIXe siècle”, in: *Poelaert et son temps*, Brussel, 1980, p. 244-296.

LOZE P., *Le palais de justice de Bruxelles. Monument XIX*, Brussel, 1983.

PUT E., *Het Ministerie van Justitie (1831-1988). Deel I: Organisatiestructuur van de centrale administratie en de adviesorganen*, Brussel, 1990.

SNAET J., “Het justitiepaleis van Brussel (1866-1883)”, in: *M&L. Monumenten, landschappen en archeologie*, Brussel, 4, 2011, p. 8-66.

SNAET J., VAN BESIEN E., “Het justitiepaleis van Brussel, een monumentale krachttoer”, in: *Erfgoed Brussel, Dossier de kunst van het bouwen* (Brussel, Hoofdstedelijk Gewest), 3-4, september, 2012, p. 76-89.

STRUBBE F., LELOUP G., *Ministerie van Openbare Werken. Bestuur der Gebouwen. Kaarten en plattegronden van rijksgebouwen, 1860-1992*, Brussel (Algemeen Rijksarchief. Inventarissen 495), 2010.

STYNEN H., *De onvoltooid verleden tijd. Een geschiedenis van de monumenten- en landschapszorg in België, 1835-1940*, Brussel, 1998.

VANDENBREEDEN J., LOITS A., “Het justitiepaleis”, in: *Brussel, Stad van kunst en Geschiedenis*, Brussel, 31, 2001.

VELLE K., *Het Ministerie van Openbare Werken (1837-1990). I. Organisatie*, Brussel, 1993.

VELLE K., *Het Ministerie van Openbare Werken (1837-1990). II. Bevoegdheden*, Brussel, 1993.

WELLENS F., *Nouveau palais de justice de Bruxelles*, Brussel, 1981.

VI. BESCHRIJVINGSBEHEER

Na de overdracht van het archiefbestand in mei 2010 werd de inventarisatie en voorlopige verpakking aangevat door dhr. Joris Snaet, voormalig medewerker bij de Dienst Restauratie

¹⁴ Zie COOMANS, T. *Le palais de Justice de Bruxelles: le projet original de Joseph Poelaert (1862) et les différents projets pour le dôme*, in: *Revue des archéologues et historiens d’art de Louvain*, 1998, p. 117-142.

van de Regie der Gebouwen. Tot april 2011 zou hij zowat 600 plannen beschrijven en nummeren. Vanaf mei 2011 werd de fakkel overgedragen aan mevr. Elisabeth Van Besien, die de inventarisatie in november van dat jaar afrondde. De algemene bestandsbeschrijving van de inventaris werd in september 2012 afgewerkt. Vanaf december 2012 werden de stukken in het bestand ook definitief hernummerd en verpakt onder toezicht van Filip Strubbe en Michaël Amara, archivariissen bij afdeling 5 (“Hedendaagse archieven”) van het Algemeen Rijksarchief, door Laurent Caltabellotta.

INVENTARIS

I. PLANNEN

A. ONTWERP EN BOUW, 1862-1883 (1889)

1. PROJECT VAN 1862

1. N° 10. Bouwtekening met opstand van de gevel aan de Miniemenstraat (Project van 1862).
1862. 1 stuk
Opmerking: Fragmentarisch bewaard. Schaal 1/200. Kalkpapier gekleefd op papier, plooilijnen gescheurd en langs achteren hersteld met plakband, randen beschadigd en deels afgescheurd.
2. *Etude n° 9*. Plan van het Justitiepaleis met stratenplan.
[1862] 1 stuk
Opmerking: Afmetingen: 127,5 x 72,5 cm. [Schaal 1/1000]. Kalkpapier op papier, randen beschadigd, plooilijnen gescheurd en hersteld met plakband.

2. ALGEMENE PLANNEN, 1866-1883

3. *Extrait du plan général*. Plan van het plein voor het Justitiepaleis.
[1866-1883] 1 stuk
Opmerking: Afmetingen: 134,4 x 102,6 cm. Schaal 1/200. Papier gekleefd op doek, plooilijnen beschadigd, hoekfragment afgescheurd, hoeken vervuild.
4. Grondplan van het Justitiepaleis met onmiddellijke buitenaanleg.
[1866-1883] 1 stuk
Opmerking: Afmetingen: 122,5 x 106,4 cm. (origineel plan), Schaal 1/200. Papier met plakband gekleefd op recent papier, randen beschadigd, plooilijnen beschadigd, fragmenten ontbreken.
5. Bouwtekening met een algemeen vereenvoudigd plan met aanduiding van de verschillende binnenkoeren.
[1866-1883]. 1 stuk
Opmerking: Afmetingen: 57,7 x 68,7 cm. Schaal 1/400. Kalkpapier op karton gekleefd.
6. Tekening met een vooraanzicht van het volledige gebouw.
[1866-1883]. 1 stuk
Opmerking: Afmetingen: 93,5 x 70 cm. Schaal 1/200. Afdruk op karton verstevigd met papier, plooilijnen en randen sterk gescheurd, hersteld met plakband.
7. *Plan de l'Etage principal*. Plan N° 2. Bouwtekening met een ingekleurd plan van de van de voornaamste verdieping met de hoofdtoegang en de centrale hal waarop lichtpunten zijn aangegeven.
[1878-1883] 1 stuk
Opmerking: Afmetingen: 44,2 x 43,5 cm. Schaal 1/400. Kalkpapier, randen en plooilijnen gescheurd en plaatselijk hersteld met plakband.
8. *Coupe longitudinale*. Plan N° 3. Bouwtekening met een verticale doorsnede van de *salle des pas-perdus* waarop lichtpunten zijn aangegeven.

- [1878-1883] 1 stuk
Opmerking: Afmetingen: 41 x 35 cm. Schaal 1/250. Kalkpapier, randen en plooilijnen gescheurd.
9. *Plan de l'Etage principal. Plan N° 3.* Bouwtekening met een plan van de voornaamste verdieping met de hoofdtoegang en de *salle des pas-perdus* waarop lichtpunten zijn aangegeven.
[1878-1883] 1 stuk
Opmerking: Afmetingen: 39,5 x 33,5 cm. Schaal 1/400. Kalkpapier.
10. *Coupe longitudinale. Plan N° 4.* Bouwtekening met een verticale doorsnede van de *salle des pas-perdus* waarop lichtpunten zijn aangegeven.
[1878-1883]. 1 stuk
Opmerking: Afmetingen: 40,4 x 34,5 cm. Schaal 1/250. Kalkpapier, plooilijnen iets gescheurd.
- 3. FUNDAMENTEN EN ONDERBOUW, 1866-1868**
11. *M.M. Tanneveau & Cie. Entrepreneurs. Quart B. D'après les modifications. M Poelaert Architecte. M.M. Wellens Inspecteur Général, Marcq Ingénieur, Carpentier Conducteur Principal.* Bouwtekening met plan van deel van fundamenten.
[1866-1868] 1 stuk
Opmerking. Afmetingen: 131,6 x 93,9 cm. Schaal 1/100. Doek (ingekleurd op achterzijde), vlekken.
12. *Profil suivant Gi Hi. Profil suivant Ei Fi.* Bouwtekening met opstanden van de fundamenten.
[1866-1868] 1 stuk
Opmerking. Afmetingen: 114,1 x 45,4 cm. Schaal 1/200. Doek (ingekleurd op achterzijde), vlekken.
13. *Quart C. Modifié (d'après le plan du 18 Octobre 67).* Bouwtekening met plan van deel van fundamenten.
[1866-1868] 1 stuk
Opmerking. Afmetingen: 94,5 x 117,3 cm. Schaal 1/100. Doek (ingekleurd op achterzijde), vlekken.
14. *Profil suivant ST.* Bouwtekening met opstand van de fundamenten.
[1866-1868] 1 stuk
Opmerking. Afmetingen: 110,5 x 26,4 cm. Schaal 1/200. Doek (ingekleurd op achterzijde), vlekken, kleine scheur op plooilijn.
15. *Profil suivant WX. Profil suivant U V.* Bouwtekening met opstanden van de fundamenten.
[1866-1868] 1 stuk
Opmerking. Afmetingen: 109,5 x 34,6 cm. Schaal 1/200. Doek (ingekleurd op achterzijde), vlekken, plooilijnen licht gescheurd.
16. *Modifications apportées au plan des fondations. Avant-corps central rue aux Laines.* Bouwtekening met plan van de fundamenten van het middengedeelte van de gevel aan de Wolstraat.
[1866-1868] 1 stuk
Opmerking. Afmetingen: 71,4 x 57,2 cm. Schaal 1/100. Doek (ingekleurd op achterzijde), vlekken.
17. *Profil suivant Ii Ji.* Bouwtekening met opstand van de fundamenten.
[1866-1868] 1 stuk

Opmerking. Afmetingen: 107,1 x 28,6 cm. Schaal 1/200. Doek (ingekleurd op achterzijde), vlekken.

18. Bouwtekening met grondplan van een deel van de fundamenteen.
[1866-1868] 1 stuk
Opmerking. Afmetingen: 47,3 x 37,6 cm. Schaal 1/100. Doek (ingekleurd op achterzijde).

4. SCHETSONTWERP VAN POELAERT, 1870

19. *Grand escalier et Vestibule Rue des Minimes. Elévation des murs d'echiffre.*
Bouwtekening met opstand van deel van de trap naar de Miniemenstraat, ondertekend op 1 december 1870 door Poelaert.
1870. 1 stuk
Opmerking: Afmetingen: 95,0 x 56,4 cm. Schaal 1/20. Papier gekleefd op doek.

5. PLANNEN MET GOEDKEURING, 1868, 1870

a. 1868

20. *Rez-de-chaussée inférieur. Coupe suivant A'Z.* Bouwtekening met doorsnede van het rez-de-chaussée inférieur, ondertekend op 20 april 1868 door Carpentier, op 5 mei 1868 door Marcq, op 11 mei 1868 door Wellens, op 5 juni 1868 door Bara, op 15 oktober 1868 door Carpentier en op 20 oktober door Marcq.
1868. 1 stuk
Opmerking: Afmetingen: 199,7 x 60,4 cm. Schaal 1/100. Kalkpapier gekleefd op papier, plooilijnen gescheurd, hoekfragment ontbreekt.
21. *Rez-de-chaussée inférieur. Elévation de la façade principale. N° 3.* Bouwtekening met opstand van de onderbouw van de voorgevel, ondertekend op 20 april 1868 door Carpentier, op 5 mei 1868 door Marcq, op 11 mei 1868 door Wellens, op 5 juni 1868 door Bara, op 15 oktober 1868 door Carpentier en op 20 oktober door Marcq.
1868. 1 stuk
Opmerking: Afmetingen: 212,1 x 63,3 cm. Schaal 1/100. Kalkpapier gekleefd op papier, plooilijnen gescheurd en hersteld met plakband.
22. *Rez-de-chaussée supérieur. Façade rue aux Laines. N° 3.* Bouwtekening met gevelopstand aan de Wolstraat.
[1868] 1 stuk
Opmerking: Afmetingen: 228,2 x 61,6 cm. Schaal 1/100. Kalkpapier gekleefd op papier, plooilijnen gescheurd en hersteld met plakband, rand beschadigd en gescheurd.
23. *Rez-de-chaussée supérieur, Façade postérieure. N° 4.* Bouwtekening met opstand van de achtergevel van het rez-de-chaussée inférieur.
[1868] 1 stuk
Opmerking: Afmetingen: 175,3 x 61,0 cm. Schaal 1/100. Kalkpapier gekleefd op papier, plooilijn volledig gescheurd, plooilijnen gedeeltelijk gescheurd en randen beschadigd.
24. *Façade postérieure.* Bouwtekening met opstand van de gevel aan de Klompenstraat [nu Wynantsstraat/rue de Wynants].
[1868] 1 stuk
Opmerking: Afmetingen: 177,3 x 64,9. Schaal 1/100. Kalkpapier gekleefd op papier, plooilijnen gescheurd en hersteld met plakband, randen zwaar beschadigd.

25. *Rez-de-chaussée inférieur. Elévation du Soubassement de la Façade rue des Minimes. N° 5.* Bouwtekening met opstand van de onderbouw van de gevel aan de Miniemenstraat, ondertekend op 20 april 1868 door Carpentier, op 5 mei 1868 door Marcq, op 11 mei 1868 door Wellens, op 5 juni 1868 door Bara en op 16 oktober 1868 door Devestel.
1868. 1 stuk
Opmerking: Afmetingen: 187,2 x 60,7 cm. Schaal 1/100. Kalkpapier gekleefd op papier, plooilijnen gescheurd en hersteld met plakband.
26. *Façade rue des Minimes. Elévation du soubassement.* Bouwtekening met opstand en horizontale doorsnede van de onderbouw van de gevel aan de Miniemenstraat.
[1868] 1 stuk
Opmerking: Afmetingen: 144,6 x 85,1 cm. Schaal 1/50. Papier, rand beschadigd. plooilijn licht gescheurd, scheur.
27. *Rez-de-chaussée inférieur. Elévation du Soubassement de la façade postérieure. N° 6.* Bouwtekening met opstand van de onderbouw van de achtergevel, ondertekend op 20 april 1868 door Carpentier, op 5 mei 1868 door Marcq, op 11 mei 1868 door Wellens, op 5 juni 1868 door Bara, op 15 oktober 1868 door Carpentier en op 20 oktober door Marcq.
1868. 1 stuk
Opmerking: Afmetingen: 210,0 x 62,7 cm. Schaal 1/100. Kalkpapier gekleefd op papier, plooilijnen gescheurd, herstellingen met plakband, randen licht beschadigd, hoekfragment ontbreekt.
28. *Rez-de-chaussée inférieur. Coupe suivant C F. N° 9.* Bouwtekening met doorsneden van het rez-de-chaussée inférieur, ondertekend op 20 april 1868 door Carpentier, op 5 mei 1868 door Marcq, op 11 mei 1868 door Wellens, op 5 juni 1868 door Bara, op 15 oktober 1868 door Carpentier en op 20 oktober door Marcq.
1868. 1 stuk
Opmerking: Afmetingen: 189,9 x 60,4 cm. Schaal 1/100. Kalkpapier gekleefd op papier, plooilijnen gescheurd, herstellingen met plakband, randen licht beschadigd.
29. *Rez-de-chaussée inférieur. Coupe suivant G H. N° 10. Coupe suivant H G. N° 11.* Bouwtekening met doorsneden van het rez-de-chaussée inférieur, ondertekend op 20 april 1868 door Carpentier, op 5 mei 1868 door Marcq, op 11 mei 1868 door Wellens, op 5 juni 1868 door Bara, op 15 oktober 1868 door Carpentier en op 20 oktober door Marcq.
1868. 1 stuk
Opmerking: Afmetingen: 186,7 x 67,0 cm. Schaal 1/100. Kalkpapier gekleefd op papier, plooilijnen gescheurd, randen licht beschadigd.
30. *Coupe suivant I K N° 10.* Bouwtekening met opstand van het rez-de-chaussée inférieur (met zicht op de binnenkoeren).
[1868] 1 stuk
Opmerking: Afmetingen: 138,5 x 51,0 cm. Schaal 1/100. Papier, plooilijnen gescheurd en hersteld met plakband.
31. *Rez-de-chaussée inférieur. Coupe suivant K I. N° 12.* Bouwtekening met doorsnede van het rez-de-chaussée inférieur, ondertekend op 20 april 1868 door Carpentier, op 5 mei 1868 door Marcq, op 11 mei 1868 door Wellens, op 5 juni 1868 door Bara, op 15 oktober 1868 door Carpentier en op 20 oktober door Marcq.

1868. 1 stuk
Opmerking: Afmetingen: 183,3 x 60,5 cm. Schaal 1/100. Kalkpapier gekleefd op papier, plooiijnen gescheurd, hersteld met plakband.
32. *Rez-de-chaussée inférieure. Coupe suivant L M N° 13. Coupe suivant M L N° 14.* Bouwtekeningen met opstanden van het rez-de-chaussée inférieure (met zicht op de binnenkoeren), ondertekend op 20 april 1868 door Carpentier, op 5 mei door 1868 door Marcq, op 11 mei 1868 door Wellens, op 5 juni 1868 door Bara, door Carpentier op 15 oktober 1868 en door Marcq op 20 oktober.
1868. 1 stuk
Opmerking: Afmetingen: 176,3 x 86,0 cm. Schaal 1/100. Kalkpapier gekleefd op papier, plooiijnen gescheurd, hersteld met plakband, randen beschadigd, talrijke schimmelplekken.
33. *Rez-de-chaussée inférieure. Coupe suivant N O N° 15. Coupe suivant O N N° 16.* Bouwtekening met doorsneden van het rez-de-chaussée inférieure, ondertekend op 20 april 1868 door Carpentier, op 5 mei 1868 door Marcq, op 11 mei 1868 door Wellens, op 5 juni 1868 door Bara en op 15 oktober 1868 door Carpentier.
1868. 1 stuk
Opmerking: Afmetingen: Fragmentarisch bewaard. Schaal 1/100. Kalkpapier gekleefd op papier, plooiijnen en randen beschadigd.
34. *Rez-de-chaussée inférieure. Coupe suivant P Q N° 17.* Bouwtekening met doorsnede van het rez-de-chaussée inférieure, ondertekend op 20 april 1868 door Carpentier, op 5 mei door 1868 door Marcq, op 11 mei 1868 door Wellens, op 5 juni 1868 door Bara, door Carpentier op 15 oktober 1868 en door Marcq op 20 oktober.
1868. 1 stuk
Opmerking: Afmetingen: 124,8 x 64,5 cm. Schaal 1/100. Kalkpapier gekleefd op papier, plooiijnen gescheurd, hersteld met plakband.
35. *Coupe suivant F U N° 19. Coupe suivant R S N° 18.* Bouwtekening met doorsneden van het rez-de-chaussée inférieure.
[1868] 1 stuk
Opmerking: Afmetingen: 126,7 x 47,6 cm. Schaal 1/100.
36. *Rez-de-chaussée inférieure. Coupe suivant T O - N° 19. Coupe suivant R S - N° 18.* Bouwtekening met doorsneden van het rez-de-chaussée inférieure, ondertekend op 20 april 1868 door Carpentier, op 5 mei 1868 door Marcq, op 11 mei 1868 door Wellens, op 5 juni 1868 door Bara, op 15 oktober 1868 door Carpentier en op 20 oktober door Marcq.
1868. 1 stuk
Opmerking: Afmetingen: 134,0 x 63,9 cm. Schaal 1/100. Kalkpapier gekleefd op papier, plooiijnen en randen beschadigd.
37. *N° 23, 24, 25, 26, 27. Coupe dans l'escalier du côté de la rue des Minimes.* Bouwtekening met ingekleurde verticale doorsneden van de traphal aan de Miniemenstraat.
[1868] 1 stuk
Opmerking: Afmetingen: 135 x 68,5 cm. Schaal 1/10. Papier, randen iets gescheurd.
38. *Rez-de-chaussée inférieure. Diverses coupe dans l'escalier du côté de la rue aux des Minimes. N° 25 Coupe suivant F' G', Coupe suivant I' H', Coupe suivant J' K' - N° 27, Coupe suivant H' I' - N° 26, Coupe suivant B' C' - N° 23, Coupe suivant D' E' - N° 24.* Bouwtekening met doorsnede van het rez-de-chaussée

- inférieur, ondertekend op 20 april 1868 door Carpentier, op 5 mei door 1868 door Marcq, op 11 mei 1868 door Wellens, op 5 juni 1868 door Bara, door Carpentier op 15 oktober 1868 en door Marcq op 20 oktober.
1868. 1 stuk
Opmerking: Afmetingen: 124,5 x 63,0 cm. Schaal 1/100. Kalkpapier gekleefd op papier, plooilijnen gescheurd, hersteld met plakband.
39. *Rez-de-chaussée inférieur. Détails généraux du porche du côté de la rue aux Laines. Coupe suivant M' L'. N° 28, Coupe suivant L' M', N° 29, Coupe suivant P' Q', N° 31, Coupe suivant N' O', N° 30.* Bouwtekening met doorsneden van het rez-de-chaussée inférieur, ondertekend op 20 april 1868 door Carpentier, op 5 mei 1868 door Marcq, op 11 mei 1868 door Wellens, op 5 juni 1868 door Bara, op 15 oktober 1868 door Carpentier en op 20 oktober door Marcq.
1868. 1 stuk
Opmerking: Afmetingen: 120,4 x 67,1 cm. Schaal 1/100. Kalkpapier gekleefd op papier.
40. *Détails généraux du porche du côté de la rue aux Laines. Coupe suivant M'L'. N°28. Coupe suivant L'M'. N°29. Coupe suivant P'Q'. N°31. Coupe suivant N'O'. N°30.* Bouwtekening met verticale doorsneden van de portiek aan de Wolstraat.
[1868] 1 stuk
Opmerking: Afmetingen: 102,9 x 47,9 cm. Schaal 1/100. Papier.
41. *Détails généraux des Porches des deux Pavillons (Coupe suivant R'S'. N° 32).* Bouwtekening met horizontale doorsneden van een deel van een paviljoen van de voorgevel.
[1868] 1 stuk
Opmerking: Afmetingen: 54,4 x 55,7 cm. Schaal 1/100. Papier.
42. *Rez-de-chaussée inférieur. Façade des deux premiers cours de l'aile droit. N° 35, N° 36, N° 37 N° 38, N° 39, N° 40.* Bouwtekening met doorsneden van het rez-de-chaussée inférieur, ondertekend op 20 april 1868 door Carpentier, op 5 mei 1868 door Marcq, op 11 mei 1868 door Wellens, op 5 juni 1868 door Bara, op 15 oktober 1868 door Carpentier en op 20 oktober door Marcq.
1868. 1 stuk
Opmerking: Afmetingen: 121,3 x 65,5 cm. Schaal 1/100. Kalkpapier gekleefd op papier, plooilijnen en randen beschadigd.
43. *N° 43b.* Bouwtekening met horizontale doorsnede van zuilen en pilasters van het [peristilium].
[1868] 1 stuk
Opmerking: Afmetingen: 120,1 x 81,4 cm. Schaal 1/20. Papier, scheuren op de plooilijnen.
44. *Arc doubleau.* Bouwtekening met ingekleurde horizontale en verticale doorsneden van een gordelboog en aansluitende hoekstenen.
[1868-1883] 1 stuk
Opmerking: Afmetingen: 43 x 87 cm. Schaal 1/100. Papier, plooilijnen sterk gescheurd.
45. Fragmenten van een bouwtekening met ingekleurde verticale doorsnede van een muurdeel.
[1868-1883] 1 stuk
Opmerking: Slechts fragmenten. Schaal niet opgegeven. Kalkpapier in slechte staat op kalkpapier gekleefd.

b. 1870

46. *Deuxième section (première partie) Coupe E.F. N° 8.* Bouwtekening met doorsnede van de deuxième section, ondertekend op 19 september 1870 door Poelaert, op 20 september 1870 door Carpentier, op 20 september 1870 door Marcq, op 21 september 1870 door Wellens, op 8 oktober 1870 door Chalon, op 20 oktober 1870 door Cornesse en op 28 oktober door Marcq.
1870. 1 stuk
Opmerking: Afmetingen: 180,8 x 62,5 cm. Schaal 1/100. Kalkpapier gekleefd op papier, plooilijnen volledig gescheurd en hersteld met plakband.
47. *Deuxième section (première partie) Coupe H.G. N° 9.* Bouwtekening met doorsnede van de deuxième section, ondertekend op 19 september 1870 door Poelaert, op 20 september 1870 door Carpentier, op 20 september 1870 door Marcq, op 8 oktober 1870 door Chalon, op 20 oktober 1870 door Cornesse en op 28 oktober 1870 door Marcq.
1870. 1 stuk
Opmerking: Afmetingen: 177,1 x 60,9 cm. Schaal 1/100. Kalkpapier gekleefd op papier, plooilijnen gescheurd en hersteld met plakband, randen beschadigd.
48. *Deuxième section (première partie) Coupe H.G. N° 9.* Bouwtekening met doorsnede van de deuxième section, ondertekend op 19 september 1870 door Poelaert, op 20 september 1870 door Carpentier, op 20 september 1870 door Marcq en op 21 september 1870 door Wellens.
1870. 1 stuk
Opmerking: Afmetingen: 180,7 x 62,1 cm. Schaal 1/100. Kalkpapier gekleefd op papier, plooilijnen gescheurd en hersteld met plakband. Het bovenste deel tekening is met potlood verder ingetekend.
49. *Deuxième section (première partie) Coupe L.M. N° 11.* Bouwtekening met doorsnede van de deuxième section, ondertekend op 19 september 1870 door Poelaert, op 20 september 1870 door Carpentier, op 20 september 1870 door Marcq, door Wellens, op 8 oktober 1870 door Chalon, op 20 oktober 1870 door Cornesse en op 28 augustus door Marcq.
1870. 1 stuk
Opmerking: Afmetingen: 193,3 x 61,3 cm. Schaal 1/100. Kalkpapier gekleefd op papier, plooilijnen volledig gescheurd en hersteld met plakband, randen beschadigd.
50. *Deuxième section (première partie) Coupe O.N. N° 12.* Bouwtekening met doorsnede van de deuxième section, ondertekend op 19 september 1870 door Poelaert, op 20 september 1870 door Carpentier, op 20 september 1870 door Marcq, op 21 september 1870 door Wellens, op 8 oktober 1870 door Chalon (vice-president van de Commission royale des Monuments), op 20 oktober 1870 door Cornesse en op 29 oktober 1870 door [Devestel].
1870. 1 stuk
Opmerking: Afmetingen: 192,3 x 50,1 cm. Schaal 1/100. Kalkpapier gekleefd op papier, plooilijnen gescheurd en hersteld met plakband.
51. *Deuxième section (première partie) Coupe O.N. N° 12.* Bouwtekening met doorsnede van de deuxième section, ondertekend op 19 september 1870 door Poelaert, op 20 september 1870 door Carpentier, op 20 september 1870 door Marcq, op 21 september 1870 door Wellens, op 8 oktober 1870 door Chalon, op 20 oktober 1870 door Cornesse en op 28 oktober door Marcq.

1870. 1 stuk
Opmerking: Afmetingen: 192,3 x 50,1 cm. Schaal 1/100. Kalkpapier gekleefd op papier, plooiïjnen volledig gescheurd en hersteld met plakband.
52. *Deuxième section (deuxième [partie]) Coupe A.B.* Bouwtekening met verticale doorsnede van de salle des pas-perdus en van de koepel. 1 stuk
[1870-1881]
Opmerking: Afmetingen: 71,3 x 112,7 cm. Schaal 1/200. Kalkpapier op papier gekleefd op recent papier. plooiïjnen beschadigd en hersteld met plakband, fragmenten afgescheurd.
- 6. PLANNEN VAN HET REZ-DE-CHAUSSÉE, 1868-1875**
- a. 1868-1869**
53. *Façade rue des minimes. Détail des pierres bleues du Stylobate côté droit de l'axe.* Bouwtekening met horizontale en verticale doorsneden van de onderste delen van de gevel aan de Miniemenstraat, opgemaakt door Carpentier op 20 december 1868. 1 stuk
1868.
Opmerking: Afmetingen: 216,5 x 96,6. Schaal 1/50. Doek (ingekleurd op achterzijde).
54. *4eme Cour de l'aile droite de l'aile gauche. Façade du côté de la galerie.* Bouwtekening met opstand en horizontale doorsneden van een binnengevel van de 4^{de} binnenkoer, ondertekend op 18 februari 1869 door Carpentier en op 18 februari 1869 door Marcq. 1 stuk
1869.
Opmerking: Afmetingen: 109,2 x 56,4 cm. Schaal 1/10, 1/50. Kalkpapier op papier.
55. *N° 55b.* Bouwtekening met opstand en horizontale en verticale doorsneden van een binnengevel [van de 4^{de} binnenkoer], ondertekend op 1 maart 1869 door Carpentier en op 1 maart door Marcq. 1 stuk
1869.
Opmerking: Afmetingen: 124,6 x 62,2 cm. Schaal 1/10, 1/50. Kalkpapier op papier, plooiïjnen gescheurd en hersteld met plakband.
56. *Détail du soubassement en pierres bleues sous la porte à console. Elévation.* Bouwtekening met opstand en verticale en horizontale doorsneden van muurdelen in de onderbouw van de poort met consolen, ondertekend door Carpentier op 10 maart 1869 en door Marcq op 10 maart 1869. 1 stuk
1869.
Opmerking: Afmetingen: 115,4 x 59,5 cm. Schaal 1/20. Kalkpapier op papier, randen beschadigd, plooiïjn gescheurd en hersteld met plakband.
57. *Façade rue des Minimes. (côté droit de l'axe). Elévations en retour des avant-corps.* Bouwtekening met verticale doorsneden van muurdelen van de gevel aan de Miniemenstraat, ondertekend door Carpentier op 15 maart 1869 en door Marcq op 16 maart 1869. 1 stuk
1869.
Opmerking: Afmetingen: 99,4 x 56,4 cm. Schaal 1/20. Kalkpapier op papier, randen beschadigd, plooiïjn gescheurd en hersteld met plakband.
58. *Plans, coupes et détails ayant rapport aux deux escaliers aboutissant au rez-de-chaussée inférieur. Soubassement, corridors dans le prolongement de la galerie des cellules. N° 78.* Bouwtekening met plannen, opstand, verticale doorsnede en

- steensneden van een trap naar de cellen, opgemaakt op 16 april 1869.
1869. 1 stuk
Opmerking: Afmetingen: 89,2 x 130,4 cm. Schaal 1/20, 1/1. Kalkpapier op papier, kleine scheuren hersteld met plakband.
59. *N° 90 annexe. (Escalier conduisant aux cellules de la 4me chambre de la cour d'appel ; soubassement aile droite.) Commande de pierres bleues de cet escalier prolongé jusqu'au rez-de-chaussée inférieur (de 40.30 à 44.10).* Bouwtekening met grondplannen, verticale doorsneden en steensneden van een trap naar de cellen van het vierde Hof van beroep, ondertekend door Marcq op 9 april 1869.
1869. 1 stuk
Opmerking: Afmetingen: 112,2 x 102,9 cm. Schaal 1/20, 1/1. Papier, plooiïjnen gescheurd, fragment afgescheurd, randen licht beschadigd.
60. *Escaliers des Magistrats des ailes gauche et droite. N° 7 et 8.* Bouwtekening met verticale en horizontale doorsneden, details en steensneden van een trappartij, ondertekend op 19 april 1869 door Carpentier.
1869. 1 stuk
Opmerking: Afmetingen: 79,1 x 101,2 cm. Schaal 1/50, 1/20, 1/5, 1/1. Kalkpapier op papier.
61. *Aile gauche. Escalier des Cellules de la 4me Chambre Correctionnelle (N° 11 Escalier).* Bouwtekening met grondplan, opstand en verticale doorsnede van de trap naar de cellen langs de vierde correctionele kamer alsook steensneden op ware grootte, ondertekend op 26 april 1869 door Carpentier en op 1 mei 1869 door Marcq.
1869. 1 stuk
Opmerking: Afmetingen: 75,4 x 103,6 cm. Schaal 1/1, 1/5, 1/20. Papier.
62. *Relevé des pilastres et des paliers de l'escalier des Gendarmes (Rue aux laines).* Bouwtekening met grondplannen en verticale doorsnede van de "trap van de gendarmen" (Wolstraat), ondertekend op 26 april 1869 door Carpentier en op 1 mei 1869 door Marcq.
1869. 1 stuk
Opmerking: Afmetingen: 46,5 x 85,6 cm. Schaal 1/50. Papier.
63. *N° 90. Escaliers conduisant aux cellules de la 4me chambre de la cour d'appel. soubassement aile droite.* Bouwtekening met grondplannen, verticale doorsneden en steensneden van een trap naar de cellen van het vierde Hof van beroep, door Carpentier op 8 mei 1869 en door Marcq op 9 mei 1869.
1869. 1 stuk
Opmerking: Afmetingen: 132,1 x 59,2 cm. Schaal 1/20, 1/5, 1/1. Papier.
64. *N° 95. Pavillons droite et de gauche. Escaliers conduisant du rez-de-chaussée inférieur aux caves sous les logements des concierges.* Bouwtekening met grondplan en opstand van een trappartij, ondertekend door Carpentier op 15 mei 1869 en door Marcq op 15 mei 1869.
1869. 1 stuk
Opmerking: Afmetingen: 38,3 x 56,6 cm. Schaal 1/20. Kalkpapier gekleefd op papier, randen licht beschadigd.
65. *Escaliers du Pavillon de l'aile gauche.* Bouwtekening met grondplan, opstand, horizontale doorsneden en steensneden van een ronde trap, ondertekend door Carpentier op 19 mei 1869.

1869. 1 stuk
Opmerking: Afmetingen: 137,4 x 80,4 cm. Schaal 1/20, 1/10, 1/1. Kalkpapier gekleefd op papier.
66. *Caves sous le Portique de la façade principale Aile gauche (Coupes N° 101).*
Bouwtekening met verticale doorsneden van de kelders onder één van de vleugels van de voorgevel, ondertekend op 21 mei 1869 door Carpentier, op 21 mei 1869 door Marcq en kopie goedgekeurd door [Mailliet en DeMaes].
1869. 1 stuk
Opmerking: Afmetingen: 112,5 x 49,8 cm. Schaal 1/50. Kalkpapier gekleefd op papier, plooilijnen beschadigd, lichte aantasting door schimmel.
67. *Caves sous le portique de la façade principale Aile gauche (Coupes) N° 101.*
Bouwtekening met verticale doorsneden van de kelders onder één van de vleugels van de voorgevel, ondertekend op 21 mei 1869 door Carpentier, op 21 mei 1869 door Marcq.
1869. 1 stuk
Opmerking: Afmetingen: 120,5 x 55,8 cm. Schaal 1/50. Papier, plooilijnen licht gescheurd.
68. *Prolongement de la Façade rue des Minimes du côté du Pavillon de gauche. N° 108.* Bouwtekening met ingekleurde vooraanzicht en horizontale doorsneden van muurdelen van de gevel aan de Miniemenstraat ter hoogte van het linker paviljoen, ondertekend op 25 mei 1869 door Marcq en door Carpentier [handtekeningen ontbreken].
1869. 1 stuk
Opmerking: Afmetingen: 137,5 x 93 cm. Schaal 1/20. Papier, plooilijnen en randen gescheurd (met plakband hersteld).
69. *N° 99bis. Vestibule vers la rue des Sabots. Détails des plinthes en pierre de Morley.* Bouwtekening met opstanden en horizontale doorsneden van muurdelen en deuroplijstingen van de vestibule van de Klompenstraat [nu Wynantsstraat/rue de Wynants], ondertekend op 29 mei 1869 door Carpentier en op 31 mei 1869 door Marcq.
1869. 1 stuk
Opmerking: Afmetingen: 171,8 x 74,6 cm. Schaal 1/20. Papier, plooilijnen licht gescheurd.
70. *Vestibule, rue des Sabots. Coupe transversale Q R (dans le porche d'entrée).*
Bouwtekening met doorsnede van de vestibule naar de Klompenstraat [nu Wynantsstraat/rue de Wynants], ondertekend op 1 juni 1869 door Carpentier, op 2 juni door 1869 door Marcq en kopie goedgekeurd door [De Maes en Mailliet].
1869. 1 stuk
Opmerking: Afmetingen: 67,0 x 68,6 cm. Schaal 1/100. Kalkpapier gekleefd op papier, plooilijn volledig gescheurd, randen beschadigd.
71. *N° 126. Vestibule Rue des Sabots. Coupe longitudinale E-F.* Bouwtekening met verticale coupe van de vestibule aan de Klompenstraat [nu Wynantsstraat/rue de Wynants], ondertekend op 1 juni 1869 door Carpentier en op 2 juni 1869 door Marcq.
1869. 1 stuk
Opmerking: Afmetingen 48,1 x 86,2 cm. Geen schaal opgegeven. Papier, plooilijnen beschadigd en plaatselijk hersteld met plakband.
72. *Dessin N° 127. Vestibule rue des Sabots. Coupe transversale A-B.* Bouwtekening met opstand van de vestibule naar de Klompenstraat [nu Wynantsstraat/rue de Wynants], ondertekend op 1 juni 1869 door Carpentier en op 2 juni 1869 door

- Marcq.
1869. 1 stuk
Opmerking: Afmetingen: 57,0 x 51,7 cm. Schaal 1/50. Papier, plooilijn beschadigd en hersteld met plakband.
73. *N° 116. Soubassement (Aile gauche). Galeries des Archives longeant la 3me Cour. Coupe sur AB. Coupe sur CD.* Bouwtekening met verticale doorsneden van een galerij van de archieven in de onderbouw langs de derde binnenkoer, ondertekend op 14 juni 1869 door Carpentier en door Marcq op 14 juni 1869 (de respectievelijke handtekeningen ontbreken evenwel).
1869. 1 stuk
Opmerking: Afmetingen: 60 x 34,2 cm. Geen schaal. Kalkpapier dat ten tijde van de realisatie van de tekening op papier is gekleefd (de ondertekening loopt door op het papier), plooilijnen licht beschadigd.
74. *N° 133. Grande vestibule central vers la rue des Sabots. Elévation des Piliers K et K'.* Bouwtekening met opstanden en verticale doorsneden van poortomlijstingen in de vestibule aan de Klompenstraat [nu Wynantsstraat/rue de Wynants], ondertekend door op 23 juni 1869 door Carpentier en op 24 juni 1869 door Marcq en kopie goedgekeurd door [Mailliet en De Maes].
1869. 2 stukken
Opmerking: Afmetingen: 102,2 x 62,4 cm. Schaal 1/20. Kalkpapier gekleefd op papier. En 107,8 x 63,2 cm. Schaal 1/20. Kalkpapier gekleefd op papier, randen beschadigd.
75. *N° 136. Grand vestibule vers la rue des Sabots. Détails à 0.10 p.m. sur la coupe transversale A B.* Bouwtekening met opstand van deuromlijsting en verticale en horizontale doorsneden van onderdelen van poortomlijsting in de vestibule naar de Klompenstraat [nu Wynantsstraat/rue de Wynants], ondertekend op 23 juni 1869 door Carpentier en op 24 juni 1869 door Marcq.
1869. 1 stuk
Opmerking: Afmetingen: Fragmentarisch bewaard. Schaal 1/10. Kalkpapier op papier, plooilijnen beschadigd en hersteld met plakband.
76. *Soubassement (Aile gauche) Escalier de la Galerie inférieure des Archives longeant le 3me Cour. Escalier N 10.* Bouwtekening met grondplannen en verticale opstanden alsook steensneden op ware grootte van een trap langs de derde binnenkoer in de onderbouw, opgemaakt op 24 juni 1869.
1869. 1 stuk
Opmerking: Afmetingen: 132,7 x 81,5 cm. Schaal 1/1, 1/20, 1/50. Papier, scheur hersteld met plakband.
77. *Escalier conduisant de l'entrée et du soubassement à la 4me Chambre de la Cour d'appel. Aile droite.* Bouwtekening met grondplannen en verticale opstanden van de trap naar de vierde kamer van het Hof van beroep alsook steensneden op ware grootte, ondertekend op 28 juni 1869 door Carpentier.
1869. 1 stuk
Opmerking: Afmetingen: 132,8 x 100,5 cm. Schaal 1/1, 1/50. Kalkpapier gekleefd op papier, plooilijnen gescheurd, scheuren hersteld met plakband.
78. *Porte dans la 2me partie du vestibule.* Bouwtekening met opstand, horizontale en verticale doorsnede van een deuromlijsting in het tweede gedeelte van de vestibule, ondertekend op 3 juli 1869 door Carpentier en op 4 juli 1869 door Marcq.
1869. 1 stuk

Opmerking: Afmetingen 45,3 x 62,9 cm. Schaal 1/10. Kalkpapier op papier, plooilijnen beschadigd en een scheur hersteld met plakband.

79. *N° 142. Pierres de Morley. Niche et petite porte dans la 2me partie du vestibule vers la rue des Sabots.* Bouwtekening met opstand van de nis en kleine deuropening in het tweede gedeelte van de vestibule aan de Klompenstraat [nu Wynantsstraat/rue de Wynants], ondertekend op 3 juli 1869 door Carpentier en op 4 juli 1869 door Marcq.
1869. 1 stuk
Opmerking: Afmetingen: 55,4 x 73,1 cm. Schaal 1/20. Kalkpapier op kalk, plooilijnen beschadigd en gescheurd.
80. *139. Grand vestibule central vers la rue des Sabots. Pierres de Morley. (Plan pris à la hauteur des chapiteaux).* Bouwtekening met horizontale doorsnedes van muurdelen van de vestibule naar de Klompenstraat [nu Wynantsstraat/rue de Wynants], ondertekend op 3 juli 1869 door Carpentier en op 4 juli 1869 door Marcq.
1869. 1 stuk
Opmerking: Afmetingen: 143,6 x 85,8 cm. Schaal 1/20. Papier.
81. *Escalier des Magistrats contigu au pavillon de droite (N° 16).* Bouwtekening met doorsneden, plan en steensneden van een trappartij, ondertekend op 9 juli 1869 door Carpentier en op 10 juli 1869 door Marcq.
1869. 1 stuk
Opmerking: Afmetingen: 127,5 x 89,8 cm. Schaal 1/20, 1/5, 1/1. Papier, randen licht beschadigd.
82. *Escalier conduisant aux cellules de la 4me Chambre de la cour d'appel – Soubassement – (Aile droite). Commande de pierres bleues de cet escalier prolongé jusqu'au rez-de-chaussée inférieur (de 40.80 à 44.10). N°90.- Annexe.* Bouwtekening met grondplannen en verticale opstanden van de trap langs de vierde kamer van het Hof van beroep alsook steensneden op ware grootte, ondertekend door Carpentier op 7 augustus 1869 en door Marcq op 9 augustus 1869.
1869. 1 stuk
Opmerking: Afmetingen: 114,6 x 100,1 cm. Schaal 1/1, 1/50. Kalkpapier gekleefd op papier, plooilijnen gescheurd, scheuren.
83. *Rez-de-chaussée inférieur. Plan de la cour et des galeries sous la salle des pas-perdus. Quart de droite vers la façade principale.* Bouwtekening met verticale doorsnede van de muren van een deel van de kelders onder de salle des pas-perdus, ondertekend op 9 oktober 1869.
1869. 1 stuk
Opmerking: Afmetingen: 82,2 x 75,6 cm. Schaal 1/50. Kalkpapier op papier, randen beschadigd.
84. *N° 183. Rez-de-chaussée inférieur. Coupes dans les galeries et caves sous la salle des pas-perdus.* Bouwtekening met verticale doorsneden van de galerijen en kelders onder de salle des pas-perdus, ondertekend op 4 november 1869 door Marcq.
1869. 1 stuk
Opmerking: Afmetingen: 73,1 x 143,2 cm. Geen schaal opgegeven. Papier, plooilijnen en randen beschadigd en een aantal scheuren.
85. *Escaliers des cellules des cours militaires et d'assises Nos. 3 & 4 gauche.* Bouwtekening met plannen en verticale doorsneden van de trappen die leiden naar

- de cellen van de Militaire Rechtbank en van het Hof van assisen.
[1869] 1 stuk
Opmerking: Afmetingen: 72,2 x 70,8 cm. Schaal 1/50. Kalkpapier gekleefd op papier, scheur hersteld met plakband.
86. *N° 118. Soubassement (Aile droite). Galerie inférieure des Archives longeant la 3me Cour.* Bouwtekening met grondplan van een galerij onder het archief in de onderbouw langs de derde binnenkoer.
[1869] 1 stuk
Opmerking: Afmetingen: 146,6 x 32,0 cm. Schaal 1/50. Kalkpapier op papier, plooilijnen gescheurd, fragment afgescheurd, vervuild.
87. *Coupe longitudinale sur EF. Modifications à la galerie des cellules.* Bouwtekening met verticale en horizontale doorsneden van een galerij met cellen.
[1869] 1 stuk
Opmerking: Afmetingen: 168,8 x 70,2 cm. Schaal 1/50. Papier, plooilijnen gescheurd, randen beschadigd.
88. *N° 83. Aile Gauche, Escalier de la 4me Chambre correctionnelle. (Cellules).* Bouwtekening met plan en verticale doorsneden van de trap van de vierde kamer van de Correctionele rechtbank.
[1869] 1 stuk
Opmerking: Afmetingen: 76,7 x 61,4 cm. Schaal 1/20. Kalkpapier op papier.
89. *Construction du Nouveau Palais de Justice de Bruxelles. Façade rue des Sabots. Elévation du soubassement. Détail de la plinthe en pierre bleue. Côté gauche de l'axe.* Bouwtekening met ingekleurde details en horizontale doorsneden van de plint in blauwe hardsteen van de gevel aan de Klompenstraat [nu Wynantsstraat/rue de Wynants].
[1869-1870] 1 stuk
Opmerking: Afmetingen: 205 x 120 cm. Schaal 1/50. Papier, plooilijnen en randen beschadigd, verschillende plooilijnen volledig doorgescheurd en plaatselijk hersteld met plakband.
90. Bouwtekening met horizontale doorsnede van een muurdeel met ingewerkte ronde trap.
[1869-1876] 1 stuk
Opmerking: Afmetingen: 86,7 x 75,7 cm. Schaal 1/10. Papier.
91. Bouwtekening met grondplan van trappartij.
[1869-1883] 1 stuk
Opmerking: Afmetingen: 89,9 x 68,0 cm. Schaal 1/20. Kalkpapier op papier, randen beschadigd. Vermoedelijk onderste deel trap die leidt naar de Miniemenstraat.
92. Bouwtekening met plan en doorsnede van een trap.
[1869-1883] 1 stuk
Opmerking: Afmetingen: 154 x 110 cm. Schaal niet opgegeven. Papier, plooilijnen en randen sterk gescheurd, hersteld met plakband.
- b. 1870**
93. *Dessin N° 130. Escalier vers la rue des Sabots. Coupe sur K I.* Bouwtekening met opstand van de trappartij naar de Klompenstraat [nu Wynantsstraat/rue de Wynants], ondertekend op 12 april 1870 door Carpentier en op 14 april 1870 door Marcq.
1870. 1 stuk

- Opmerking: Afmetingen: 67,8 x 54,2 cm. Schaal 1/50. Papier, plooilijn beschadigd en hersteld met plakband.
94. *N° 411. Rez-de-chaussée inférieur et supérieur. Colonnets en fonte des parties courbes dans les façades Nos. 18 et 21 des 1ères & 2mes cours de l'aile gauche. Tracé d'après les dessins originaux dressés par l'architecte Poelaert.* Bouwtekening met opstand en horizontale doorsneden van een gietijzeren zuil van de bogen in de gevels langs de 1^{ste} en 2^{de} binnenkoeren, ondertekend in april 1870 door Poelaert, door Marcq op 18 april 1870 en door Carpentier op 8 april 1870. 1870. 1 stuk
Opmerking: Afmetingen: 159,2 x 70,4 cm. Schaal 1/1, 1/10. Papier, rand beschadigd.
95. *N° 61b. 2e Section, 2me Partie. Pierres de Comblanchien. Plans d'assises des chapiteaux, claveaux de l'architrave de l'arrière-corps des façades. Rue aux Laines et des Minimes.* Bouwtekening met horizontale doorsneden van de kroonlijst van een deel van de gevels aan de Wolstraat en de Miniemenstraat, ondertekend op 21 april 1870 door Carpentier en op 21 april 1870 door Marcq. 1870. 1 stuk
Opmerking: Afmetingen: 143,7 x 85,8 cm. Schaal 1/20. Papier, plooilijnen gescheurd en beschadigd.
96. *N° 253. Plans et élévations de la plinthe du corridor dans l'axe transversale longeant les locaux des témoins de la 4me et 5me Chambre (Police correctionnelle (aile gauche). Plan annexé au plan d'ensemble N° 193.* Bouwtekening met horizontale doorsneden en opstanden van de muurplint in de gang naast de lokalen voor de getuigen van de 4^{de} en 5^{de} kamer (Politierechtbank in de linker vleugel), ondertekend op 30 april 1870 door Carpentier en op 1 mei 1870 door Marcq. 1870. 1 stuk
Opmerking: Afmetingen: 69,8 x 198 cm. Geen schaal opgegeven. Papier, grote scheuren op de plooilijnen, plaatselijk hersteld met plakband, randen beschadigd.
97. *N° 260. Coupe transversale A'-B' et Coupe E'-F' du plan d'ensemble N° 193 à l'Echelle de 0m,02 par Mètre.* Bouwtekening met verticale doorsnede van een deel van het interieur, ondertekend op 18 mei 1870 door Alleweireldt. 1870. 1 stuk
Opmerking: Afmetingen: 122,7 x 73,9 cm. Schaal 1/50. Kalkpapier op papier, plooilijn licht gescheurd, rand beschadigd, vochtplekken.
98. *Dessin N° 295. Escalier vers la rue des Sabots. Commande de pierre de Morley, plans d'assises.* Bouwtekening met horizontale doorsneden van de muren van traphal naar de Klompenstraat [nu Wynantsstraat/rue de Wynants], ondertekend op 2 juni 1870 door Carpentier en op 4 juni 1870 door Marcq. 1870. 1 stuk
Opmerking: Afmetingen: 75,1 x 177,7 cm. Schaal 1/20. Papier, plooilijn gescheurd.
99. *Dessin N° 296. Escalier vers la rue des Sabots. Commande de pierre de Morley, plans d'assises.* Bouwtekening met horizontale doorsneden van muurdelen aan de trap naar de Klompenstraat [nu Wynantsstraat/rue de Wynants] alsook verticale doorsnede van een gang, ondertekend op 2 juni 1870 door Carpentier en op 2 juni 1870 door Marcq. 1870. 1 stuk
Opmerking: Afmetingen: 193,5 x 86,6 cm. Schaal 1/20. Papier, randen beschadigd.

100. *Dessin N° 297. Escalier vers la rue des Sabots. Commande de pierre de Morley. Elévations et coupes.* Bouwtekening met opstanden van muurdelen van de trapgang naar de Klompenstraat [nu Wynantsstraat/rue de Wynants], ondertekend op 2 juni 1870 door Carpentier en op 4 juni 1870 door Marcq.
1870. 1 stuk
Opmerking: Afmetingen: 169,9 x 76,2 cm. Schaal 1/20. Kalkpapier gekleefd op papier, randen en plooiïjnen beschadigd, hoekfragment ontbreekt.
101. *Escalier vers la rue des Sabots. N° 244.* Bouwtekening met verticale doorsnede van deuropening, muurdelen en trap van de trap naar de Klompenstraat (nu Wynantsstraat/rue de Wynants), ondertekend door Alleweireldt op 3 juni 1870
1870. 1 stuk
Opmerking: Afmetingen: 72 x 50,2 cm. Schaal 1/50. Kalkpapier op papier, randen beschadigd.
102. *N° 307. Rez-de-chaussée-inférieur. Galerie longeant les 1ères et 2mes Cours (aile gauche). Annexe au plan 185. Porte d'entrée du Vestibule contigu à la galerie.* Bouwtekening met verticale en horizontale doorsneden van de doorgang van de vestibule naar de galerij langs de 1^{ste} en 2^{de} binnenkoeren in de linkervleugel, ondertekend op 28 juni 1870 door Carpentier en op 29 juni 1870 door Marcq.
1870. 1 stuk
Opmerking: Afmetingen 89,5 x 132,3. Schaal 1/10 voor de details. Papier met beschadigde en gescheurde plooiïjnen en randen.
103. *N° 185. Rez-de-chaussée inférieur. Galerie longeant les 1ères & 2mes Cours (aile gauche). Face vers les coins. Commande de pierre de Morley.* Bouwtekening met verticale en horizontale doorsnede van de galerij langs de 1^{ste} en 2^{de} binnenkoeren in de linkervleugel, ondertekend op 28 juni 1870 door Carpentier en op 29 juni 1870 door Marcq.
1870. 1 stuk
Opmerking: Afmetingen 46,5 x 139. Schaal 1/50. Papier gekleefd op een nieuwe drager met stoffen achterzijde.
104. *N° 185. Rez-de-chaussée inférieur. Galerie longeant les 1ères & 2mes Cours (aile gauche) (sous la salle des pas-perdus) Face vers les cours. Pierre de Morley.* Bouwtekening met ingekleurde horizontale en verticale doorsneden met uitvergroete details van de wandbekleding van de galerij langs de 1^{ste} en 2^{de} binnenkoer (linkervleugel) (onder de salle des pas-perdus), ondertekend op 28 juni 1870 door Carpentier en op 30 juni 1870 door Marcq.
1870. 1 stuk
Opmerking: Afmetingen: 185 x 96 cm. Schaal 1/10 en 1/50. Kalkpapier gekleefd op papier en versterkt met textiel op de achterzijde, plooiïjnen beschadigd.
105. *N° 353. Pierres de Comblanchien. Avant corps central de la façade Rue aux Laines. Plan à l'échelle de 0,05 p mètre, des épures concernant la 4me, 5me & 6me Assises de l'Avant corps central rue aux Laines. Annexe au plan général n° 234.* Bouwtekening met ingekleurde doorsneden van de centrale uitbouw van de gevel aan de Wolstraat, ondertekend op 24 augustus 1870 door Carpentier en op 26 augustus 1870 door Marcq.
1870. 1 stuk
Opmerking: Afmetingen: 92 x 122,5 cm. Schaal 1/20. Papier, scheuren op plooiïjnen, in twee stukken.

106. *N° 254. Coupes dans les fenêtres de l'Escalier. Conduisant à la salle des pas-perdus (Annexe au plan n° 244a).* Bouwtekening met verticale doorsneden van muurdelen van een trappartij die leidt naar de salle des pas-perdus, ondertekend door Carpentier op 18 september 1870 en door Marcq op 18 september 1870. 1870. 1 stuk
Opmerking: Afmetingen: 144,5 x 66,5 cm. Schaal 1/20. Kalkpapier op papier, plooilijn volledig gescheurd en randen beschadigd.
107. *N° 372. Rez-de-chaussée inférieur. Cour Militaire. Coupe transversale.* Bouwtekening met dwarsdoorsnede van de Militaire rechtbank, ondertekend op 7 oktober 1870 door Carpentier en op 8 oktober 1870 door Marcq. 1870. 1 stuk
Opmerking: Afmetingen: 84 x 73 cm. Schaal 1/20. Kalkpapier gekleefd op papier, randen beschadigd.
108. *N° 376. Elévation latérale du Soubassement du Pavillon de l'aile gauche du côté de la Rue aux Laines.* Bouwtekening met opstand en horizontale doorsneden van het paviljoen langs de Wolstraat, ondertekend door Carpentier op 1 december 1870 en Marcq op 8 december 1870. 1870. 1 stuk
Opmerking: Afmetingen: 116,2 x 147,0 cm. Schaal 1/20. Scheuren, fragmenten ontbreken.
109. *N° 14a. Pierres bleues. 2eme Section. Rez-de-chaussée supérieur. Façade n° 6 et 2 coté des locaux et 7 et 3 côté de l'allée cochère des 4mes Cours (ailes droite et gauche) annexe.* Bouwtekening met opstand, verticale en horizontale doorsneden van de muren van de 4^{de} binnenkoer grondplannen, verticale doorsneden en steensneden van een trap naar de cellen van het vierde Hof van beroep, ondertekend door Poelaert op 3 december 1870, Carpentier op 3 december 1870 en door Marcq op 3 december 1870. 1870. 1 stuk
Opmerking: Afmetingen: 112,2 x 102,9 cm. Schaal 1/50, 1/10. Kalkpapier op papier, plooilijnen gescheurd, randen beschadigd, fragmenten ontbreken.
110. *N° 378. Comblanchien. Elévation du Soubassement de l'arrière-corps, rue des Minimes (Côté droite de l'axe de l'aile droite).* Bouwtekening met vooraanzicht en verticale doorsneden van de onderbouw van de gevel aan de Miniemenstraat, ondertekend door Poelaert op 18 december 1870, door Carpentier op 15 december 1870 en door Marcq op 16 december 1870. 1870. 1 stuk
Opmerking: Afmetingen: 208,5 x 53,4 cm. Schaal 1/20. Kalkpapier gekleefd op papier, kalkpapier beschadigd op plooilijnen, randen beschadigd.
111. *N° 379. Comblanchien. Elévation du soubassement. Arrière corps de la façade rue des minimes. Côté gauche de l'axe. Aile droite.* Bouwtekening met vooraanzicht van de onderbouw, ondertekend op 20 december 1870 door Poelaert, op 17 december 1870 door Carpentier en op 20 december door Marcq. 1870. 1 stuk
Opmerking: Afmetingen: 148,1 x 49,4 cm. Schaal 1/20. Kalkpapier gekleefd op papier. Kalkpapier komt los. Scheuren op plooilijn, herstelling met plakband, erg vervuild.
112. *Dessin N° 234. Construction du Nouveau Palais de Justice de Bruxelles. Avant corps central de la façade rue aux Laines. Elévation du soubassement.* Bouwtekening met vooraanzicht en doorsneden van de onderbouw van de centrale

- uitbouw in de gevel aan de Wolstraat.
1870. 1 stuk
Opmerking: Afmetingen: 171,5 x 134,5 cm. Schaal 1/20. Collage van kalkpapier op papier waarop verder is getekend, plooilijnen en randen beschadigd, plaatselijk hersteld met papier en recente plakband, kalkpapier op verschillende plaatsen losgekomen van de drager.
113. 376. *Pavillon rue aux Laines, vers rue des Sabots. Comblanchien*. Bouwtekening met horizontale doorsneden en opstand van muurdelen van het paviljoen aan de Wolstraat kant Klompenstraat (nu Wynantsstraat/rue de Wynants).
[1870] 1 stuk
Opmerking: Afmetingen: Fragmentarisch bewaard. Schaal 1/20. Kalkpapier op papier, plooilijn beschadigd en kalk afbladderend.
114. N° 298. *Galerie longeant la 3me cour de l'aile droite*. Bouwtekening met opstand en verticale en horizontale doorsneden van de galerij langs de derde binnenkoer van de rechtervleugel.
[1870] 1 stuk
Opmerking: Afmetingen: Fragmentarisch bewaard. Schaal 1/20. Kalkpapier gekleefd op papier.
- c. 1871**
115. N° 390. *Comblanchien. Elévation du soubassement de l'avant corps central rue des minimes, côté gauche de l'axe (Aile droite). Grand retour*. Bouwtekening met vooraanzicht en doorsneden van de onderbouw van de centrale uitbouw aan de Miniemenstraat, één exemplaar ondertekend op 12 januari 1871 door Poelaert, op 11 januari 1871 door Carpentier en op 12 januari door Marcq en één exemplaar ondertekend op 19 januari 1871 door Alleweireldt.
1871. 2 stukken
Opmerking: Afmetingen: 113,6 x 56,1 cm. Schaal 1/20. Kalkpapier gekleefd op papier. Erg vervuild, beschadigd op plooilijnen.
116. N° 386. *Pierre de Morley. Rez-de-chaussée inférieur. Porte d'entrée de la Cour militaire. Coupe transversale*. Bouwtekening met opstand en verticale doorsnede van de deuromlijsting van de zaal van de militaire rechtbank, ondertekend op 12 januari 1871 door Poelaert en op 12 januari door Marcq.
1871. 1 stuk
Opmerking: Afmetingen: 90,8 x 67,1 cm. Schaal 1/20. Papier, plooilijnen gescheurd en hersteld met plakband, fragmenten onderaan verdwenen.
117. N° 399. *Comblanchien. Elévation du soubassement des retours de l'avant corps central rue des Minimes, côté droit de l'axe (Aile droite)*. Bouwtekening met vooraanzicht en doorsneden van de onderbouw van het middengedeelte van de gevel aan de Miniemenstraat, ondertekend op 18 januari 1871 door Carpentier en op 19 januari 1871 door Marcq.
1871. 1 stuk
Opmerking: Afmetingen: 128,6 x 50,1 cm. Schaal 1/20. Kalkpapier gekleefd op papier, plooilijnen gescheurd en hersteld met plakband, scheur hersteld met plakband.
118. N° 377/377b. *Comblanchien. Elévation latérale du Soubassement du Pavillon de l'aile droite de la façade du côté de la rue des Minimes*. Bouwtekeningen met horizontale opstand van de onderbouw van de gevel aan de Miniemenstraat, ondertekend door Alleweireldt op 8 december 1870 en 20 januari 1871.
1871. 2 stukken
Opmerking: Afmetingen: 127,6 x 48,7 cm en 114 x 57 cm. Schaal 1/20. Kalkpapier op papier.

119. *N° 398. Comblanchien. Elévation du soubassement de l'avant corps central, rue des minimes, côté droite de l'axe (Aile droite).* Bouwtekening met vooraanzicht en doorsneden van de onderbouw van de centrale uitbouw aan de Miniemenstraat, ondertekend op 20 januari 1871 door Poelaert, op 18 januari 1871 door Carpentier en op 26 januari door Marcq.
1871. 1 stuk
Opmerking: Afmetingen: 215,8 x 43,6 cm. Schaal 1/20. Kalkpapier gekleefd op papier, scheuren op de plooilijn.
120. *N° 398. Avant Corps Central de la Façade rue des Minimes Côté droit de l'axe. Comblanchien.* Bouwtekening met opstanden en verticale doorsneden van de onderbouw van de gevel aan de Miniemenstraat, ondertekend door Carpentier op 26 januari 1871.
1871. 1 stuk
Opmerking: Afmetingen: 204,6 x 44,8 cm. Schaal 1/20. Kalkpapier gekleefd op papier, snede bovenaan, plooilijnen beschadigd.
121. *N° 408. Comblanchien. Plans des 7me & 8me assises des plans N° 378, 391, 398 et 399 de la façade rue des Minimes côté droite de l'axe. Aile droite.* Bouwtekening met ingekleurde horizontale doorsneden en aanzichten van de wandbekleding van de rechtervleugel van de gevel aan de Miniemenstraat, ondertekend op 28 januari 1871 door Poelaert, op 26 januari 1871 door Carpentier en op 28 januari 1871 door Marcq.
1871. 1 stuk
Opmerking: Afmetingen: 175,4 x 95 cm. Schaal 1/50. Papier, randen en plooilijnen sterk gescheurd.
122. *N° 409. Comblanchien. Plans des 9me & 10me assises de la façade rue des Minimes côté droit de l'axe aile droite.* Bouwtekening met ingekleurde horizontale doorsneden en opstanden van de wandbekleding van de gevel van de Miniemenstraat rechts van de rechtervleugel, ondertekend op 28 januari 1871 door [onleesbaar handtekening], op 26 januari 1871 door Carpentier en op 28 januari 1871 door Marcq.
1871. 1 stuk
Opmerking: Afmetingen: 170 x 93,5 cm. Schaal 1/50. Papier, plooilijnen en randen gescheurd, één plooilijn bijna volledig doorgescheurd.
123. *N° 401. Comblanchien. Plan des 3me & 4me assises des plans N° 379, 389, 390 et 391 de la façade rue des Minimes côté gauche de l'axe. Aile droite.* Bouwtekening met ingekleurde horizontale doorsneden van de bekleding van de gevel van de rechtervleugel aan de Miniemenstraat, ondertekend op 28 januari 1871 door Poelaert, op 21 januari 1871 door Carpentier en op 28 januari 1871 door Marcq.
1871. 1 stuk
Opmerking: Afmetingen: 141,5 x 93,5 cm. Schaal 1/50. Papier, scheuren op de plooilijnen.
124. *Elévation du Soubassement rue des Minimes et rue aux Laines. Porte Centrale. N° 391 aile droite et 392 aile gauche.* Bouwtekening met opstand van de onderbouw en de centrale poortomlijstingen van de gevels langs de Miniemenstraat en de Wolstraat, ondertekend op 1 februari 1871 door Alleweireldt.
1871. 1 stuk

Opmerking: Fragmentarisch bewaard. Schaal 1/20. Kalkpapier op papier, scheuren op plooilijnen, herstellingen met plakband, kalkpapier komt los.

125. *N° 21a - 2me Section. Pierre bleues. Rez-de-chaussée supérieur. Palais de Justice de Bruxelles. Façades n° 17, 20 et 24 des 1ères et 2mes Cours aile gauche.* Bouwtekeningen met opstanden van binnenkoeren en opstand en verticale doorsneden van kroonlijst, ondertekend door Poelaert op 17 maart 1871 en door Marcq op 17 maart 1871.
1871. 1 stuk
Opmerking: Afmetingen: 138,4 x 49,8 cm. Schaal 1/50, 1/10. Papier en kalkpapier gekleefd op papier, plooilijnen volledig gescheurd en hersteld met plakband, fragmenten afgescheurd.
126. *[N°695b]* Bouwtekening met opstand van deuromlijsting, ondertekend op 12 april 1871 door Carpentier.
1871. 1 stuk
Opmerking: Afmetingen: Fragmentarisch bewaard. Schaal 1/20. Papier.
127. *Dessin N° 311. Plan de l'antichambre de la Cour Militaire. (Rez-de-chaussée inférieur) Commande des plinthes en pierre de Morley.* Bouwtekening met horizontale doorsneden van muurdelen van de antichambre (zijkamer) van de Militaire Rechtbank, ondertekend op 12 april 1871 door Carpentier en op 13 april 1871 door Marcq.
1871. 1 stuk
Opmerking: Afmetingen: 183,5 x 67,1 cm. Schaal 1/20. Papier, randen beschadigd.
128. *N° 312. Pierre de Morley. Rez-de-chaussée inférieur. Antichambre de la Cour Militaire. Coupe suivant L-M grand axe longitudinal.* Bouwtekening met verticale doorsnede volgens de lengteas van de antichambre (zijkamer) van de Militaire Rechtbank, ondertekend op 7 december 1870 "Vu pour les voûtes" door Poelaert, op 12 april 1871 door Carpentier en op 13 april 1871 door Marcq.
1870. 1 stuk
Opmerking: Afmetingen: 50,2 x 163,7 cm. Schaal 1/50. Papier, plooilijnen gescheurd en hersteld met plakband, fragmenten onderaan verdwenen.
129. Bouwtekening met grondplan van een trappartij (vermoedelijk de trap naar de Miniemenstraat), ondertekend door Poelaert in april 1871, door Marcq op 28 april 1871 en door Carpentier op 27 april 1871.
1871. 1 stuk
Opmerking: Afmetingen: 86,8 x 70,3 cm [fragmentarisch bewaard]. Schaal 1/10. Kalkpapier gekleefd op papier, rand beschadigd, herstel met plakband.
130. *Pierres bleues. 2me Section. N° 24a. Rez-de-chaussée inférieur. Vestibule à l'angle des rues aux Laines et des Sabots. Escalier conduisant au dit vestibule à l'entresol et au Rez-de-chaussée supérieur. De 44.80 à 52.96. Coupes sur la ligne C-D E-F et G-H du plan n° 23a.* Bouwtekening met verticale doorsneden van een trappartij, ondertekend door Alleweireldt op 27 april 1871.
1871. 1 stuk
Opmerking: Afmetingen: 148,7 x 81,1 cm. Schaal 1/20. Kalkpapier gekleefd op papier, rand beschadigd, scheuren op de plooilijn, scheur.
131. *Pierres bleues. Rez-de-chaussée inférieur. Vestibule à l'angle des rues aux Laines et aux Sabots. Escalier conduisant au dit vestibule à l'entrée et au Rez-de-chaussée sup. Coupes sur la ligne A-B et F-E du plan N° 23a.* Bouwtekening met opstanden en verticale doorsneden van de vestibule op het rez-de-chaussée

- inférieur in het hoekgedeelte van de Wolstraat en de Klompenstraat (nu Wynantsstraat/rue de Wynants), ondertekend op 11 mei 1871 door Alleweireldt. 1871. 1 stuk
Opmerking: Afmetingen: 118,3 x 71,8 cm. Schaal 1/20. Kalkpapier gekleefd op papier, scheuren hersteld met plakband.
132. *N° 426. Pierres bleues. Plans, Elévation et retour de la 1er & 2me Assises de la façade de la rue aux Laines côté gauche de l'axe transversal (aile gauche).* Bouwtekening met ingekleurde horizontale doorsneden van muurdelen van de gevel aan de Wolstraat links van de dwarsas, ondertekend op 14 juni 1871 door Carpentier en op 16 juni 1871 door Marcq. 1871. 1 stuk
Opmerking: Afmetingen: 148,5 x 88 cm. Schaal 1/50. Papier, plooilijnen en randen sterk gescheurd (met plakband hersteld).
133. *2me Section. N° 35d bis. Pierres de Comblanchien. Rez-de-chaussée supérieur. Profil grandeur d'exécution des chapiteaux des colonnes [...] principales et latérales. Tracé d'après les dessins dressés par l'architecte Poelaert.* Bouwtekening met ingekleurde verticale, horizontale doorsnede en plan van een kapiteel, ondertekend op 15 juni 1871 door Carpentier en Marcq. 1871. 1 stuk
Opmerking: Afmetingen: 90,5 x 149,5 cm. Schaal niet opgegeven [vert. doorsnede 1/1]. Papier, scheuren op de plooilijnen.
134. *N° 442. Elévation et coupe des Portes principales pour le soubassement des façades rue aux Laines et rue des Minimes. Pierres de Comblanchien.* Bouwtekening met opstand en verticale doorsnede van een deuroplijsting in de onderbouw van de gevels aan de Wolstraat en Miniemenstraat, ondertekend door Carpentier op 28 juni 1871 en Marcq op 30 juni 1871. 1871. 1 stuk
Opmerking: Afmetingen: 51,6 x 76,3 cm. Schaal 1/20. Kalkpapier gekleefd op papier, gekleefd papier ter versteviging van plooilijn op achterkant, snede bovenaan.
135. Bouwtekening met ingekleurd aanzicht en verticale doorsnede van de wandbekleding ter hoogte van de zuilbassisen aan de achterkant van de voorgevel, ondertekend op 1 juli 1871 door Carpentier. 1871. 1 stuk
Opmerking: Afmetingen: 71 x 82 cm. Schaal niet opgegeven. Papier met opgekleefd stukje kalk, randen iets gescheurd.
136. *No 462b, 463b. Commande de pierre de Comblanchien. Façade vers la rue des Sabots, Soubassement. Elévation & coupes de l'arrière-corps latéral à la façade rue aux Laines.* Bouwtekening met opstand, verticale en horizontale doorsneden van een sierlijst van de onderbouw van de buitengevel aan de Klompenstraat (nu Wynantsstraat/rue de Wynants), ondertekend op 24 juli 1871 door Carpentier en op 25 juli 1871 door Marcq. 1871. 1 stuk
Opmerking: Afmetingen: 149,1 x 43,9 cm. Schaal 1/20. Kalkpapier gekleefd op papier, plooilijn gescheurd.
137. *Commande de pierres de Comblanchien. Plan & élévation des bases des colonnes isolées des façades rue aux laines et des minimes (avant corps central). N° 37a changements au no 35a du plan.* Bouwtekening met opstanden en horizontale doorsneden van zuilbassissen van het middenrisaliet van de gevel aan de

- Miniemenstraat, ondertekend op 31 juli 1871 door Carpentier.
1871. 1 stuk
Opmerking: Afmetingen: 100,1 x 78,2 cm. Schaal 1/20. Plooilijn gescheurd.
138. *N° 483. Pierres de Morley. Porte principale. Rez-de-chaussée inférieur. Elévation intérieure de la porte principale de la façade vers la rue aux Laines.* Bouwtekening met opstand en verticale doorsnede van de deuromlijsting van de grote poort in de gevel aan de Wolstraat, ondertekend op 2 september 1871 door Carpentier.
1871. 1 stuk
Opmerking: Afmetingen: 72,2 x 74,4 cm. Schaal 1/20. Papier, rand beschadigd, plooilijnen gescheurd en hersteld met plakband.
139. *N° 47a. 2me Section. Pierres de Comblanchien. Rez-de-chaussée supérieur. Plan et élévation de la 1er & 2e assise de la façade Rue des minimes côté droit de l'axe (Aile droite).* Bouwtekening met horizontale doorsneden van een deel van de gevelmuur aan de Miniemenstraat, ondertekend door Carpentier op 5 oktober 1871 en door Marcq op 6 oktober 1871.
1871. 1 stuk
Opmerking: Afmetingen: 155,4 x 64,5 cm. Schaal 1/50. Kalkpapier op papier, plooilijnen gescheurd, randen beschadigd, hersteld met gekleefd papier.
140. *N° 48a. Pierres de comblanchien. Rez-de-chaussée inférieur. Plans, coupes et élévation des fenêtres D de la façade rue des Minimes (Cotés droit et gauche de l'axe.).* Bouwtekening met opstanden en verticale en horizontale doorsneden van een vensteromlijsting van de gevel aan de Miniemenstraat, ondertekend op 5 oktober 1871 door Carpentier en op 8 oktober 1871 door Marcq.
1871. 1 stuk
Opmerking: Afmetingen: 149,5 x 147,8 cm. Schaal 1/10. Papier, randen zwaar beschadigd, plooiën achteraan verstevigd met witte tape.
141. *N° 49b. 2me Section. Pierres de Comblanchien. Rez-de-chaussée supérieur. Plan-coupe & Elévation du motif B du retour et du portique central de la façade rue des Minimes côté droit et gauche de l'axe transversal (aile droite).* Bouwtekening met opstanden en doorsneden van de basissen van de muren en de zuilen van de ingangsportiek in de Miniemenstraat, ondertekend door Carpentier op 5 oktober 1871 en Marcq op 8 oktober 1871.
1871. 1 stuk
Opmerking: Afmetingen: 148,2 x 124,6 cm. Schaal 1/10. Papier, scheuren op de plooilijnen hersteld met plakband, fragmenten ontbreken.
142. *495. Plan de la 6me assise vers la rue aux Laines côté gauche de l'axe.* Bouwtekening met ingekleurde horizontale doorsneden van muurdelen van de gevel aan de Wolstraat links van de as, ondertekend op 8 oktober 1871 door Carpentier en door Marcq.
1871. 1 stuk
Opmerking: Afmetingen: 255 x 103,5 cm. Schaal 1/100. Verschillende stukken kalkpapier gekleefd.
143. *N° 508. Pierres bleues. Plan et élévations de la 7me assise de la façade rue des minimes côté gauche de l'axe (aile droite).* Bouwtekening met horizontale en verticale doorsneden van de gevelmuur aan de Miniemenstraat, ondertekend door Carpentier op 11 november 1871 en Marcq op 11 november 1871.

1871. 1 stuk
Opmerking: Afmetingen: 149,5 x 78,8 cm. Schaal 1/50. Papier, plooilijnen gescheurd, hersteld met plakband.
144. *Élévation du Soubassement des Pavillons de la Façade principale.* Bouwtekening met opstand en horizontale doorsneden van de onderbouw van de paviljoenen van de voorgevel.
[1871] 1 stuk
Opmerking: Fragmentarisch bewaard. Schaal 1/20. Scheuren op de plooilijnen.
145. *[N°313] Rez-de chaussée [...] Antichambre de l' [...] Coupe suiva[nt]...* Bouwtekening met opstand van raamomlijsting en deuromlijsting.
[1871] 1 stuk
Opmerking: Afmetingen: Fragmentarisch bewaard. Schaal 1/20. Papier.
146. *Escalier conduisant du dit vestibule au rez-de-chaussée supérieur. (44.10 à 52.96).* Bouwtekening met grondplan en verticale doorsneden van een trap in de vestibule.
[1871] 1 stuk
Opmerking: Afmetingen: Fragmentarisch bewaard. Schaal 1/10. Kalkpapier gekleefd op papier, rand beschadigd.
147. *N° 445. Pierres de Comblanchien. Plans, coupes et élévations de la 3me & 4me assises des pavillons (aile droite et gauche).* Bouwtekening met ingekleurde horizontale doorsneden van de wandbekleding van de paviljoenen.
[1871-1874] 1 stuk
Opmerking: Afmetingen: 72,5 x 82,5 cm. Schaal 1/50. Papier, randen en plooilijnen iets gescheurd, enkel linkerdeel.
- d. 1872**
148. *N° 261a. 2me Section. Pierres de Comblanchien. Plans, coupes et élévation de la face intérieure de la fenêtre à consoles du pavillon de droite de la façade principale (annexe au plan N° 527 et 85a).* Bouwtekening met ingekleurd plan, verticale doorsneden en opstand van de wandbekleding rond het console venster van het rechterpaviljoen van de voorgevel, ondertekend op 11 januari 1872 of 1873 door Carpentier en Marcq.
[1872-1873] 1 stuk
Opmerking: Afmetingen: 127,5 x 100,8 cm. Schaal 1/10. Papier, plooilijnen en randen gescheurd.
149. *Pierres de Comblanchien. 2me Section, N° 289a, parties centrales des portiques des façades vers les rues aux Laines et des Minimés.* Bouwtekening met horizontale doorsnede van zuilen en muren van de portieken van de gevel aan de Wolstraat en de Miniemenstraat, ondertekend door Carpentier op 21 januari 1872 en door Marcq op 29 januari 1872.
1872. 1 stuk
Opmerking: Afmetingen: 140,2 x 70,3 cm. Schaal 1/20. Papier, scheuren op de plooilijnen.
150. *Pierres de Comblanchien. 2me Section, N° 287a, parties centrales des portiques des façades vers les rues aux Laines et des Minimés.* Bouwtekening met horizontale doorsnede van zuilen en muren van de portieken van de gevel aan de Wolstraat en de Miniemenstraat, ondertekend door Carpentier op 29 januari 1872 en door Marcq op 29 januari 1872.

1872. 1 stuk
Opmerking: Afmetingen: 146,1 x 73,4 cm. Schaal 1/20. Papier, scheuren op de plooilijnen.
151. *N° 294a annexe 295a 2me Section. Pierres de Comblanchien. Plans, coupes et Elévation du plafond des portes des pavillons vers la façade principale.* Bouwtekening met verticale en horizontale doorsnede en situatieplan van de deuromlijstingen van de paviljoenen van de voorgevel, ondertekend door Carpentier op 31 januari 1872 en door Marcq op 2 februari 1872.
1872. 1 stuk
Opmerking: Afmetingen: 146,9 x 105,9 cm. Schaal 1/20. Papier, scheuren op de plooilijnen.
152. *2me Section. N° 80a, Pierres de Comblanchien. Porche des Pavillons, Plan & Elévation des colonnes vers les Antichambres des salles d'Audiences.* Bouwtekening met opstand en horizontale doorsnede van een zuilschacht van een poort van een paviljoen dat leidt naar de antichambre (zijkamer) van de audiëntiezalen, ondertekend door Carpentier op 28 februari 1872 en door Marcq op 28 februari 1872.
1872. 1 stuk
Opmerking: Afmetingen: 48,0 x 88,8 cm. Schaal 1/10. Papier.
153. *Pierre de Comblanchien. N° 85a - 2me Section. Plan des Assises des Fenêtres dites à Consoles des Pavillons ailes droites et gauche vers les rues aux Laines et des Minimes.* Bouwtekening met horizontale doorsneden van de raamkaders en pilasters van de buitenmuren van de paviljoenen aan de Wolstraat en de Miniemenstraat, ondertekend op 5 maart 1872 door Carpentier en op 5 maart 1872 door Marcq.
1872. 1 stuk
Opmerking: Afmetingen: 143,8 x 80,6 cm. Schaal 1/20. Papier, scheuren op de plooilijnen.
154. *N° 527. 1ère Section et N° 85a. 2me Section. Pierres de Comblanchien. Plans & Elévations des Assises de la face intérieure de la fenêtre à consoles du pavillon de droite de la façade principale.* Bouwtekening met ingekleurde horizontale doorsneden en opstanden van de wandbekleding rond het console venster van het rechterpaviljoen van de voorgevel, ondertekend op 9 maart 1872 door Carpentier en op 11 maart 1872 door Marcq.
1872. 1 stuk
Opmerking: Afmetingen: 249,5 x 96,5 cm. Schaal 1/10. Papier, plooilijnen en randen gescheurd, één plooilijn bijna volledig doorgescheurd.
155. *N° 93a. 2me Section, 1ère partie, 2me partie. Pierres de Comblanchien. Rez-de-chaussée supérieur. Plans et élévations des assises du grand pilastre de l'avant-corps avec retour vers l'arrière de la façade, rue des Minimes (cotés droit et gauche de l'axe).* Bouwtekening met opstanden en horizontale doorsneden van een muurdeel van de gevel van de Miniemenstraat, ondertekend door Carpentier op 20 maart 1872 en door Marcq op 21 maart 1872.
1872. 1 stuk
Opmerking: Afmetingen: 142,5 x 101,9 cm. Schaal 1/20. Papier, randen beschadigd, plooilijnen volledig gescheurd.
156. *N° 94a. Pierre de Morley. (Extrait des plans N° 86a et N° 165a). Rez-de-chaussée supérieur. Galerie transversale longeant les 3m Cours. Aile droite et gauche. Commande de plinthes 1ère et 2me Assises.* Bouwtekening met opstanden en horizontale doorsneden van muurdelen van de galerij langs de derde

- binnenkoeren, ondertekend op 21 maart 1872 door Carpentier en op 22 maart 1872 door Marcq.
1872. 1 stuk
Opmerking: Afmetingen: 225,2 x 58,1 cm. Schaal 1/20. Papier, plooilijnen beschadigd en hersteld met plakband.
157. *2me Section. N° 172a. Pierres de Savonnière. Plan de la 4me et 6eme Assise des Vestibules latéraux (Portique de la façade principale).* Bouwtekening met horizontale doorsneden van zuilen en muren van de vestibule van de voorgevel, ondertekend door Carpentier op 22 maart 1872 en door Marcq op 9 mei 1872.
1872. 1 stuk
Opmerking: Afmetingen: 146,5 x 73,5 cm. Schaal 1/20. Papier, plooilijnen iets gescheurd.
158. *Pierres de Morley. 2me Section 1ère partie. N° 98b. Rez-de-chaussée supérieur. Galerie transversale longeant les 3mes Cours. Aile droite et gauche. Commande des Bases des Pilastres (portes et fenêtres). Elévation postérieure.* Bouwtekening met opstanden en verticale doorsneden van de pilasters in galerij langs de derde binnenkoeren, ondertekend op 3 april 1872 door Carpentier.
1872. 1 stuk
Opmerking: Afmetingen: 145,8 x 138,6 cm. Schaal 1/20. Papier, randen en plooilijnen beschadigd, hoekfragment ontbreekt.
159. *2me Section. N° 99a, Pierres de Comblanchien. Entablements des portes ... Façades latérales des pavillons dont deux ... pavillon de gauche et un pour .. droite.* Bouwtekening met opstand van een deel van een omlijsting van een poort van de zijgevels, ondertekend door Carpentier op 5 april 1872 en door Marcq op 5 april 1872.
1872. 1 stuk
Opmerking: Afmetingen: 165,5 x 74,9. Schaal 1/10. Papier, plooilijnen volledig gescheurd, hersteld met plakband.
160. *2me Section. N° 101a, Pierres de Comblanchien. Entablements des portes cochères des façades latérales des pavillons dont deux pour le pavillon de gauche et un pour celui de droite.* Bouwtekening met opstand en verticale doorsneden van een deel van een omlijsting van een poort van de zijgevels, ondertekend door Carpentier op 5 april 1872 en door Marcq op 5 april 1872.
1872. 1 stuk
Opmerking: Afmetingen: 140, 2 x 117,9 cm. Schaal 1/10. Papier, plooilijnen beschadigd.
161. *N° 108a. Pierres de Comblanchien et pierres bleues. Pierres attenantes à la fenêtre à consoles, retour du Pavillon vers la rue des Minimes. N.B. Pour les plans d'assises les coupes et les profils grandeur d'exécution voir les plans n° 82a, 83a, 84a, 85a, 86a, 87a.* Bouwtekening met opstand van een deel van een vensteromlijsting en horizontale doorsneden, ondertekend door Carpentier op 6 april 1872 en door Marcq op 8 april 1872.
1872. 1 stuk
Opmerking: Afmetingen: 79,9 x 68,7 cm. Schaal 1/20. Kalkpapier op papier, plooilijnen volledig gescheurd, hersteld met plakband.
162. *N° 111a. Pierres de Savonnière. Plan à l'échelle de 0m05 par mètre de la 6me assise du Pavillon de droite de la façade principale rue des Minimes. 2me Section. 6me Assise.* Bouwtekening met horizontale doorsnede van het paviljoen van de voorgevel aan de kant van de Miniemenstraat, ondertekend door

- Carpentier op 9 april 1872 en door Marcq op 9 april 1872.
1872. 1 stuk
Opmerking: Afmetingen: 145,2 x 135,5 cm. Schaal 1/20. Papier, plooilijnen gescheurd.
163. *N° 120a. 2me Section & nos. 522bis, 523bis, 524bis, 1ère Section. Pierres de Savonnière. Elévation en G'-H' à l'échelle de 0,05 par mètre du pavillon de gauche de la façade principale (Rue aux Laines).* Bouwtekening met opstand van muur van het paviljoen van de voorgevel aan de kant van de Wolstraat, ondertekend door Carpentier op 9 april 1872 en door Marcq op 9 april 1872.
1872. 1 stuk
Opmerking: Afmetingen: 117,2 x 64,1 cm. Schaal 1/20. Kalkpapier op papier, plooilijnen gescheurd.
164. *Façade principale (9me Assise).* Bouwtekening met verticale doorsneden van een muurdeel van de gevel aan de Klompenstraat, ondertekend op 9 april 1872 door Carpentier en op 9 april 1872 door Marcq.
1872. 1 stuk
Opmerking: Afmetingen: 144,4 x 65,4 cm. Schaal 1/20. Papier, plooilijn licht gescheurd.
165. *2me Section, N° 174a. Pierres de Savonnière. Plan de la 8me Assise des Vestibules latéraux (Portique de la façade principale).* Bouwtekening met horizontale doorsnede van zuilen en muren van de vestibule van de voorgevel, ondertekend door Carpentier op 2 mei 1872 en door Marcq op 4 mei 1874.
1872. 1 stuk
Opmerking: Afmetingen: 149,2 x 69,9 cm. Schaal 1/20. Papier, plooilijnen.
166. *Pierres de Comblanchien. Rez-de-chaussée supérieur de (51,10 à 58,10). Salle des pas-perdus et galeries transversales postérieures et antérieures. Plan de la 1ère Assise.* Bouwtekening met ingekleurd vooraanzicht en horizontale doorsnede van muurdelen van de salle des pas-perdus en dwarsgalerijen, ondertekend op 9 mei 1872 door Carpentier.
1872. 1 stuk
Opmerking: Afmetingen: 143 x 100 cm. Schaal 1/20. Papier, randen en plooilijnen sterk gescheurd.
167. *2me Section. N° 169a. Pierres de Savonnière. Plan de la 1ère Assise des Vestibules latéraux (Portique de la façade principale).* Bouwtekening met horizontale doorsnede van zuilen en muren van de vestibule van de voorgevel, ondertekend door Carpentier op 22 mei 1872 en door Marcq op 25 mei 1874.
1872. 1 stuk
Opmerking: Afmetingen: 147,2 x 74,2 cm. Schaal 1/20. Papier, plooilijnen gescheurd.
168. *2me Section. N° 173a. Pierre de Savonnière. Plan de la 7me assise des Vestibules latéraux (Portique de la façade principale).* Bouwtekening met horizontale doorsnede van zuilen en muren van de vestibule van de voorgevel, ondertekend door Carpentier op 22 mei 1872 en door Marcq op 25 mei 1874.
1872. 1 stuk
Opmerking: Afmetingen: 148,4 x 70,8 cm. Schaal 1/20. Papier, plooilijnen gescheurd.
169. *N° 185a. Extrait du N° 166a. Pierres de Comblanchien. Rez-de-chaussée Supérieur (de 51.10 à 58.10). Commande de la 1ère Assise, des portes X dans la galerie transversale, longeant la salle des pas-perdus vers la rue des Sabots. Plan de la Galerie transversale, longeant la salle des pas-perdus vers la rue des Sabots.* Bouwtekening met situatieplan, opstanden, verticale doorsneden en

- steensnede van de uromlijstingen in de galerij langs de salle des pas-perdus en de Klompenstraat [nu Wynantsstraat/rue de Wynants], ondertekend door Carpentier op 23 mei 1872 en door Marcq op 23 mei 1872.
1872. 1 stuk
Opmerking: Afmetingen: 214,0 x 75,4 cm. Schaal 1/10. Papier, gescheurd op de plooilijnen en fragmenten afgescheurd.
170. *N° 127a. 2me Section. Pierres de Tercé. Rez-de-chaussée supérieur de (51,10 à 58,10). Coupe longitudinale dans la salle des pas-perdus.* Bouwtekening met opstand van een trap in de salle des pas-perdus, ondertekend op 24 mei 1872 door Alleweireldt.
1872. 1 stuk
Opmerking: Afmetingen: 163,0 x 57,5 cm. Schaal 1/20. Kalkpapier op papier, randen zwaar beschadigd, fragmenten klakpapier ontbreken.
171. *2me Section. N° 186a-187a. Pierres de comblanchien. Avant corps de la façade vers la rue des Sabots. Côtés gauche et droit de l'axe.* Bouwtekening met opstand, verticale en horizontale doorsneden van de bovenste delen van de vensteromlijstingen van de gevel aan de Klompenstraat [nu Wynantsstraat/rue de Wynants], ondertekend op 24 mei 1872 door Carpentier en op 27 mei 1872 door Marcq.
1872. 1 stuk
Opmerking: Afmetingen: 183,7 x 72,1 cm. Schaal 1/20. Kalkpapier gekleefd op papier, scheuren op plooilijn, herstellingen met plakband.
172. *2me Section. 1ère Partie, N°187 [...] Pierre de Comblanchien. Avant-corps de la façade vers la rue des Sabots. Côtés gauche et droit de l'axe.* Bouwtekening met opstand, verticale en horizontale doorsneden van muurdelen van de gevel aan de Klompenstraat [nu Wynantsstraat/rue de Wynants], ondertekend door Carpentier op 24 mei 1872 en door Marcq op 25 mei 1872.
1872. 1 stuk
Opmerking: Afmetingen: 133,6 x 119,5 cm. Schaal 1/20. Papier op papier, plooilijnen volledig gescheurd, randen beschadigd.
173. *2me Section. N°200a. Pierres de Savonnière et de Comblanchien. Rez-de-chaussée supérieur. Plan et Elévations des Assises des Vestibules latéraux (Portique de la façade principale) Echelle de 0.05%.* Bouwtekening met opstanden, horizontale doorsneden en plan van de wandbekleding van de vestibules op het rez-de-chaussée supérieur (portiek van de voorgevel), ondertekend door Carpentier op 8 juni 1872 en door Marcq op 10 juni 1872.
1872. 1 stuk
Opmerking: Afmetingen: 90,7 x 196 cm. Schaal 1/20. Papier, randen en plooilijnen sterk beschadigd.
174. *N° 202a. Coupes transversales dans les escaliers ... conduisant à la ... d'après.* Bouwtekening met opstanden van muren en muurdelen, ondertekend op 8 juni 1872 door Carpentier en op 9 juni 1872 door Marcq.
1872. 1 stuk
Opmerking: Afmetingen: 207,2 x 75,2 cm. Schaal 1/20. Papier, randen en plooilijnen beschadigd, herstellingen met plakband.
175. *N° 535. 1ère et N° 196a, 2me Section. Pierres de Comblanchien et Savonnière. Plan de la 1ère Elévation C et D à l'échelle de 0.05 de l'antichambre des Salles d'Audience (Pavillon de droite).* Bouwtekening met opstanden en verticale

- doorsneden van de vestibule in de antichambre (zijkamer) van de audiëntiezalén, ondertekend door Carpentier op 8 juni 1872 en door Marcq op 9 juni 1872 en gearagrafeerd.
1872. 1 stuk
Opmerking: Afmetingen: 182,5 x 76,7 cm. Schaal 1/20. Papier, randen licht beschadigd.
176. *N° 208a. Rez-de-chaussée inférieur. Extrait du plan N° 193a relatif à l'escalier conduisant à la cour d'assises. Pierre de Morley.* Bouwtekening met opstand en verticale doorsneden van een fragment van de vensteromlijsting in de trapgang naar het Hof van assisen, gearagrafeerd door Carpentier op 27 juni 1872.
1872. 1 stuk
Opmerking: Afmetingen: 45,9 x 36,0 cm. Schaal 1/20. Kalkpapier gekleefd op papier.
177. *2me Section. N° 215 à 220a. Portiques des façades vers les rues aux Laines et des Minimés. Plans et Elévations pour l'exécution des 4 fenêtres dont 2 rue aux Laines et 2 pour la rue des Minimés. Pierre de Comblanchien.* Bouwtekening met horizontale doorsneden van een vensteromlijsting aan de gevels van de Miniemenstraat en de Wolstraat, ondertekend op 6 juli 1872 door Carpentier en op 8 juli 1872 door Marcq.
1872. 1 stuk
Opmerking: Afmetingen: 113,3 x 124,3 cm. Schaal 1/10. Papier, rand beschadigd.
178. *2me Section. N° 213a à 220a. Portiques des façades vers la Rue aux laines et des Minimés. Plans et élévations pour l'exécution des 4 fenêtres dont 2 pour la Rue aux Laines et 2 pour la Rue des Minimés. Pierre de Comblanchien.* Bouwtekening met horizontale doorsnede van de portieken van de gevels van de Wolstraat en de Miniemenstraat, ondertekend op 6 juli 1872 door Carpentier en op 3 juli 1872 door Marcq.
1872. 1 stuk
Opmerking: Afmetingen: 122,7 x 80,9 cm. Schaal 1/10. Papier, plooilijnen en rand licht beschadigd.
179. *1ère Section. N° 517b annexe aux N° 262 et 367. Rez-de-chaussée inférieur et supérieur. Corridor longeant les 1ères et 2mes Cours. Dessins relatif à la commande des Colonnets en fonte de 44.80 à 51.80.* Bouwtekening met opstanden en doorsnede op ware grootte van gietijzeren zuil voor gangen langs de 1^{ste} en 2^{de} binnenkoeren, ondertekend op 31 juli 1872 door Carpentier en 31 juli door Marcq.
1872. 1 stuk
Opmerking: Afmetingen: 61,9 x 98,8 cm. Schaal 1/1, 1/10. Papier, scheuren.
180. *Pierres de Comblanchien. 2me Section, N° 178a bis, rez-de-chaussée supérieur. Plan des plinthes des Vestibules latéraux / Portique de la façade principale.* Bouwtekening met horizontale doorsnede van zuilen en muren van de vestibule van de voorgevel, ondertekend door Carpentier op 8 juli 1872.
1872. 1 stuk
Opmerking: Afmetingen: 154,7 x 74,7 cm. Schaal 1/20. Papier, scheuren op de plooilijnen.
181. *N° 538 de la 1ère Section et N° 222a de la 2me Section. Pierres de Comblanchien. Plans, coupes & Elévation des assises du Pavillon de droite et gauche de la Façade principale (Aile droite et gauche).* Bouwtekening met opstanden, verticale en horizontale doorsneden van muurdelen van de uitstekende paviljoenen van de voorgevel, ondertekend op 10 juli 1872 door Carpentier en op

- 10 juli 1872 door Marcq.
1872. 1 stuk
Opmerking: Afmetingen: 70,3 x 88,0 cm. Schaal 1/20. Kalkpapier op papier, plooilijn gescheurd en hersteld met plakband.
182. *2me Section. N° 224a. Extrait de Nos. 209a, 210a et 210bis. Pierre de Ravière. Rez-de-chaussée supérieur. Galeries longeant les 1ères & 2mes Cours (de gauche et de droite). Commande de la 3me et en partie de la 4me Assise.* Bouwtekening met horizontale doorsneden van een muurdeel van galerijen langs de eerste en de tweede binnenkoeren, ondertekend op 13 juli 1872 door Carpentier.
1872. 1 stuk
Opmerking: Afmetingen: 144,3 x 75,4 cm. Schaal 1/20. Papier, plooilijn licht gescheurd.
183. *2me Section, 2me partie. N° 9b. Pierre Bleue. Escaliers des magistrats depuis la cote de 52,96 à 58.10. Escalier N° 7 et 8. Aile gauche et droite.* Bouwtekening met grondplannen en verticale doorsnede van een trappartij, ondertekend door Alleweireldt op 30 augustus 1872.
1872. 1 stuk
Opmerking: Afmetingen: 48,2 x 119,2 cm. Schaal 1/50. Kalkpapier gekleefd op papier, randen licht beschadigd.
184. *2me Section. N° 246a. Pierres de Comblanchien et Savonnière. Façade postérieure – Avant-corps central.* Bouwtekening met opstand en detail van een overkraging van een deel van de gevel aan de Klompenstraat [nu Wynantsstraat/rue de Wynants], ondertekend door Carpentier op 7 september 1872 en door Marcq op 7 september 1872.
1872. 1 stuk
Opmerking: Afmetingen: 144,5 x 129,5 cm. Schaal 1/20. Papier met opgekleefde kalk met detail, randen beschadigd, bouwtekening detail op kalkpapier.
185. *2me Section. N° 247a. Pierres de Comblanchien et Savonnière. Façade postérieure – Avant-corps central.* Bouwtekening met opstand van muurdeel van de achtergevel aan de Klompenstraat [nu Wynantsstraat/rue de Wynants] ter hoogte van de omkadering van het Tiengebodenbord, ondertekend op 7 september 1872 door Carpentier en op 7 september 1872 door Marcq.
1872. 1 stuk
Opmerking: Afmetingen: 91,1 x 75,1 cm. Schaal 1/20. Papier, plooilijn gescheurd, rand beschadigd.
186. *2me Section. N° 248a. Pierres de Comblanchien et Savonnière. Façade postérieure – Avant-corps central.* Bouwtekening met opstand van muurdeel van de achtergevel aan de Klompenstraat [nu Wynantsstraat/rue de Wynants] ter hoogte van de omkadering van het Tiengebodenbord, ondertekend op 7 september 1872 door Carpentier en op 7 september 1872 door Marcq.
1872. 1 stuk
Opmerking: Afmetingen: 92,2 x 75,0 cm. Schaal 1/20. Papier, rand beschadigd.
187. *2me Section. N° 249a. Pierres de Comblanchien et Savonnière. Façade postérieure Avant corps central.* Bouwtekening met verticale doorsneden van een muurdeel van de achtergevel aan de Klompenstraat [nu Wynantsstraat/rue de Wynants], ondertekend op 7 september 1872 door Carpentier en op 7 september 1872 door Marcq.

1872. 1 stuk
Opmerking: Afmetingen: 101,9 x 74,0 cm. Schaal 1/20. Papier, rand licht beschadigd.
188. *2me Section. N°250a. Pierres de Comblanchien et Savonnière. Façade postérieure. Avant-corps central.* Bouwtekening met ingekleurde horizontale doorsneden van muurdelen van de uitbouw in de achtergevel, ondertekend op 7 september 1872 door Carpentier en door Marcq.
1872. 1 stuk
Opmerking: Afmetingen: 127 x 76 cm. Schaal 1/20. Papier, plooilijnen en randen gescheurd.
189. *2me Section. N° 251a. Pierres de Comblanchien et Savonnière. Façade postérieure Avant corps central.* Bouwtekening met horizontale doorsneden van muurdelen van de gevel aan de Klompenstraat [nu Wynantsstraat/rue de Wynants], ondertekend op 7 september 1872 door Carpentier en door Marcq op 7 september 1872.
1872. 1 stuk
Opmerking: Afmetingen: 128,1 x 75,6 cm. Schaal 1/20. Papier, scheur hersteld met plakband, rand licht beschadigd.
190. *N° 256a &, 257a. 2me Section. Pierre de Ravières. Rez-de-chaussée supérieur. Plan coupe et élévation des assises de la porte dans le dégagement entre la salle des pas-perdus et la galerie longitudinale côté de l'escalier (aile droite).* Bouwtekening met opstand en verticale en horizontale doorsneden van een deuromlijsting van de salle des pas-perdus, ondertekend door Carpentier op 4 oktober 1872 en Marcq op 4 oktober 1872.
1872. 1 stuk
Opmerking: Afmetingen: 137,8 x 75,4 cm. Schaal 1/20. Papier, plooilijnen gescheurd en hersteld met plakband, rand beschadigd.
191. *N° 113a. Pierres de Savonnière. Plan à l'échelle de 0m05 par mètre de la 8me Assise du pavillon de droite de la façade principale rue des Minimes. 2me Section. 6me Assise.* Bouwtekening met horizontale doorsnede van het paviljoen van de voorgevel aan de kant van de Miniemenstraat, ondertekend door Carpentier op 9 oktober 1872 en door Marcq op 9 oktober 1872.
1872. 1 stuk
Opmerking: Afmetingen: 144,3 x 132,6 cm. Schaal 1/20. Papier, plooilijnen volledig gescheurd.
192. *2me Section. 2me Partie. N° 11b suite au plan N° 4a Bordereau N° 129a. Pierres de Comblanchien. Plans et Elévations de l'escalier des Magistrats de la Cour de Cassation, depuis la côté 51,80 à 58,80. Côté de la rue aux Laines.* Bouwtekening met ingekleurde doorsneden en details van de trap voor de magistraten van Hof van Cassatie, ondertekend op 18 oktober 1872 door Alleweireldt.
1872. 1 stuk
Opmerking: Afmetingen: 89,4 x 121,2 cm. Schaal 1/20. Papier, plooilijnen en randen gescheurd.
193. *N° 258a. 2me Section. Pierres de Comblanchien. Plan de la 1ère Assise du premier vestibule derrière le grand portique central.* Bouwtekening met horizontale doorsnede van de vestibule van de voorgevel, ondertekend door Carpentier op 18 oktober 1872 en geparagrafeerd op 19 oktober 1872.
1872. 1 stuk
Opmerking: Afmetingen: 139,2 x 74,0 cm. Schaal 1/20. Papier, scheuren op de plooilijnen.
194. *Plan des fenêtres des arrières corps de la rue aux Laines et des Minimes.* Bouwtekening met grondplan van vensteropeningen in de gevels van de

- Miniemenstraat en de Wolstraat.
[1872] 1 stuk
Opmerking: Afmetingen: 59,9 x 43,9 cm. Schaal 1/50. Kalkpapier gekleefd op papier, plooilijn hersteld met plakband.
195. *2me Section. N° 79a. Pierre de Morley. Rez-de-chaussée supérieur. Galerie transversales longeant les 3mes Cours (Aile droite et gauche). Commande des plinthes. 1ère et 2me Assise.* Bouwtekening met horizontale doorsneden en opstanden van de muurplint in de galerij langs de derde binnenkoeren, enkel aanzet ondertekening zichtbaar.
[1872] 1 stuk
Opmerking: Afmetingen 75,1 x 190,2. Geen schaal opgegeven. Papier, plooiijnen en randen beschadigd, stuk afgescheurd.
196. *N° 114a. Pierres de Savonnière. Plan à l'échelle de 0m 05 par mètre de la 9me assise du pavillon de droite de la façade principale. Rue des Minimes. 2me Section. 9me Assise.* Bouwtekening met horizontale doorsnede van muren van het paviljoen van de voorgevel aan de kant van de Miniemenstraat.
[1872] 1 stuk
Opmerking: Afmetingen: 143,4 x 65,8 cm. Schaal 1/20. Papier, randen beschadigd.
197. *S ... Pierres de Co[mblanchien]... Nouveau Pal[ais] ... Coupes suivant ... escalier d ...* Bouwtekening met vooraanzicht en een deel van een doorsnede van een trap door een gedecoreerde deur.
[1872-1873] 1 stuk
Opmerking: Afmetingen: 85,6 x 65,2 cm. Geen schaal opgegeven. Papier, plooiijnen en randen beschadigd, slechts deels bewaard.
- e. 1873**
198. *N° 27a. 2me Section. Pierres de Ravières. 13me & 14me Assises de la galerie longitudinale latérale à la salle des pas-perdus (Partie centrale Rue des Minimes).* Bouwtekening met horizontale doorsneden van de muren en een ingang deur in de salle des pas-perdus, ondertekend door Carpentier op 27 januari 1873 en Marcq op 29 januari 1873.
1873. 1 stuk
Opmerking: Afmetingen: 131,0 x 70,3 cm. Schaal 1/20. Papier, scheuren op de plooiijnen.
199. *N° 269b. 2me Section. Pierre de Ravières. Rez-de-chaussée supérieur. Elévation et coupe de la galerie longitudinale latérale à la salle des pas-perdus (Partie centrale rue des Minimes).* Bouwtekening met opstanden en verticale doorsneden van muurdelen van een galerij aan de kant van de Miniemenstraat, ondertekend door Carpentier op 27 januari 1873 en Marcq op 29 januari 1873.
1873. 1 stuk
Opmerking: Afmetingen: 162,9 x 64,5 cm. Schaal 1/20. Papier, plooiijnen beschadigd en herstellingen met gekleefd papier.
200. *N° 270a. 2me Section. Rez-de-chaussée Supérieur. Elévation et coupe de la porte faisant face à la salle des pas-perdus dans le dégagement.* Bouwtekening met opstand en verticale doorsnede van een poortomlijsting nabij de salle des pas-perdus, ondertekend door Carpentier op 27 januari 1873 en door Marcq op 24 januari 1873.
1873. 1 stuk

- Opmerking: Afmetingen: 70,3 x 52,6 cm. Schaal 1/20. Papier, plooilijn gescheurd en hersteld met plakband.
201. *N° 271a. 2me Section. Extrait du N° 262a. Pierres de Comblanchien. 1ère Assise de la galerie latérale longitudinale à la salle des pas-perdus (Partie centrale rue des Minimes).* Bouwtekening met horizontale doorsnede van een muurdeel van een galerij opzij de salle des pas-perdus, ondertekend door Carpentier op 27 januari 1873 en door Marcq op 29 januari 1873. 1873. 1 stuk
Opmerking: Afmetingen: 94,3 x 49,8 cm. Schaal 1/20. Papier.
202. *N° 274a. 2me Section. Pierres de Ravières. 4me Assise de la galerie longitudinale latérale à la salle des pas-perdus (Partie centrale rue des Minimes).* Bouwtekening met horizontale doorsneden van een muurdeel van een galerij langs de salle des pas-perdus, ondertekend door Carpentier op 27 januari 1873 en Marcq op 29 januari 1873. 1873. 1 stuk
Opmerking: Afmetingen: 100,2 x 73,3 cm. Schaal 1/20. Papier.
203. *N° 279a. 2me Section. Pierres de Ravières. Galerie longitudinale latérale à la salle des pas-perdus (Partie Centrale rue des Minimes). Plan de la grande partie cintrée du dégagement conduisant à la salle des pas-perdus.* Bouwtekening met horizontale en verticale doorsneden van een muurdeel van een galerij langs de salle des pas-perdus, ondertekend door Carpentier op 28 januari 1873 en Marcq op 29 januari 1873. 1873. 1 stuk
Opmerking: Afmetingen: 152,3 x 109,4 cm. Schaal 1/20. Papier, plooilijnen gescheurd.
204. *Pierres de Comblanchien. Parties centrales des portiques des façades vers les rues aux laines et des minimes. N° 288a.* Bouwtekening (grondplan) met horizontale doorsneden van delen van de portiek op het hoekgedeelte van de Wolstraat en de Miniemenstraat, ondertekend op 29 januari 1873 en op 29 januari door Marcq. 1873. 1 stuk
Opmerking: Afmetingen: 140,2 x 70,0 cm. Schaal 1/10. Papier, plooilijnen gescheurd.
205. *2me Section. N° 292a. Pierre de Comblanchien. Parties centrales des portiques des façades vers les rues aux Laines et des Minimes.* Bouwtekening met horizontale doorsnede van een muurdeel van de gevels aan de Wolstraat en de Miniemenstraat, ondertekend door Carpentier op 29 januari 1873 en door Marcq op 29 januari 1873. 1873. 1 stuk
Opmerking: Afmetingen: 141,9 x 70,2 cm. Schaal 1/20. Papier, plooilijnen licht gescheurd.
206. *N° 305a et 342. 2me Section. Pierres de Comblanchien et Ravières. Coupes J-J', K-L, du grand escalier de la rue des Minimes.* Bouwtekening met verticale doorsnede van een deel van de hal van de trap naar de Miniemenstraat, ondertekend door Carpentier op 1 maart 1873 en door Marcq op 1 maart 1873. 1873. 1 stuk
Opmerking: Afmetingen: 98,4 x 80,9 cm. Schaal 1/20. Papier, plooilijn gescheurd en hersteld met plakband, fragment afgescheurd.
207. *N° 307a. 2me Section. Pierres de Comblanchien. Parties circulaires du grand escalier de la rue des Minimes.* Bouwtekening met horizontale doorsnede van een

- muurdeel van een trap die leidt naar de Miniemenstraat, ondertekend door Carpentier op 1 maart 1873 en Marcq op 4 maart 1873.
1873. 1 stuk
Opmerking: Afmetingen: 93,4 x 81,9 cm. Schaal 1/20. Papier, plooilijn licht gescheurd.
208. *Pierres de Comblanchien. Coupe suivant O-P du grand escalier de la rue des Minimes. N° 308a. 2eme Section.* Bouwtekening met verticale doorsneden van een deel van de trap naar de Miniemenstraat, ondertekend door Carpentier op 1 maart 1873 en Marcq op 4 maart 1873.
1873. 1 stuk
Opmerking: Afmetingen: 111,7 x 72,0 cm. Schaal 1/20. Papier, plooilijn licht gescheurd.
209. *N° 313a. Combl. N° 338a Ravières. 2me Section (1ère Partie). Rez-de-chaussée. Pierres de Comblanchien et de Ravières. Péristyle central de la façade principale. Plan des 2me & 3me Assises (partie latéral) Feuille 4 de la commande.* Bouwtekening met ingekleurde horizontale doorsneden van de wandbekleding in het peristilium van de voorgevel, ondertekend op 19 maart 1873 (en 28 mei) door Carpentier en op 19 maart 1873 (en 30 mei) door Marcq.
1873. 1 stuk
Opmerking: Afmetingen: 127,8 x 101 cm. Schaal 1/20. Kalkpapier o papier, randen en plooilijnen sterk gescheurd.
210. *N° 314a. Comblanchien. N° 339a Ravières. 2me Section (1ère Partie). Rez-de-chaussée supérieur. Pierres de Comblanchien et de Ravières. Péristyle central de la façade principale. Plan des 4me & 5me Assises (partie latéral) Feuille 5 de la commande.* Bouwtekening met ingekleurde horizontale doorsneden van de wandbekleding in het peristilium van de voorgevel, ondertekend op 19 maart 1873 (en 28 mei) door Carpentier en op 19 maart 1873 (en 30 mei) door Marcq.
1873. 1 stuk
Opmerking: Afmetingen: 121,7 x 105 cm. Schaal 1/20. Kalkpapier op papier, randen en plooilijnen sterk gescheurd.
211. *N° 315a. Comblanchien. N° 340a Ravières. 2me Section (1ère partie). Rez-de-chaussée supérieur. Pierres de Comblanchien et de Ravières. Péristyle central de la façade principale. Plan des 6me & 7me Assises (partie latéral) Feuille N°6 de la commande.* Bouwtekening met ingekleurde horizontale doorsneden van de wandbekleding in het peristilium van de voorgevel, ondertekend op 19 maart 1873 (en 28 mei) door Carpentier en op 19 maart 1873 (en 30 mei) door Marcq.
1873. 1 stuk
Opmerking: Afmetingen: 133 x 115,5 cm. Schaal 1/20. Kalkpapier gekleefd op papier, randen en plooilijnen sterk gescheurd.
212. *N° 48b. 2me Section - 2me Partie - Rez-de-chaussée supérieur. Comblanchien, Péristyle centrale de la façade principale.* Bouwtekening met verticale doorsnede van muurdelen van het peristilium aan de voorgevel, ondertekend door Carpentier op 3 april 1873 en door Marcq op 4 april 1873.
1873. 1 stuk
Opmerking: Afmetingen: 111,6 x 61,8 cm. Schaal 1/20. Papier, scheuren op de plooilijnen.
213. *2me Section, 1ère Partie. N° 323a. Fenêtres au retour de l'avant-corps central rue des Minimes.* Bouwtekening met horizontale doorsneden van muurdelen van het middengedeelte van de gevel aan de Miniemenstraat, ondertekend door Carpentier op 11 april 1873 en door Marcq op 11 april 1873.

1873. 1 stuk
Opmerking: Afmetingen: 98,4 x 125,5 cm. Schaal 1/20. Papier, plooilijnen gescheurd.
214. *N° 328a. 2me Section 2me annexe au 327a. Pierres de Comblanchien & Savonnière. Coupes. E-F, F-G, G-H, O-P, Q-R du grand escalier de la rue des minimes.* Bouwtekening met opstand van plinten van de grote trap van de Miniemenstraat, ondertekend door Carpentier op 20 april 1873 en door Marcq op 4 mei 1873.
1873. 1 stuk
Opmerking: Afmetingen: 146,5 x 88,6 cm. Schaal 1/20. Papier, randen beschadigd, plooilijnen gescheurd en hersteld met plakband, scheur hersteld met plakband.
215. *2me Section - 2me Partie - N°... Comblanchien, Architraves de l'Avant-Corps de la Rue aux Laines. Côté gauche de l'Axe.* Bouwtekening met opstanden van de architraaf van de uitbouw van de gevel aan de Wolstraat, ondertekend door Carpentier op 22 april 1873 en door Marcq op 22 april 1873.
1873. 1 stuk
Opmerking: Afmetingen: 116,9 x 74,5 cm. Schaal 1/20. Papier, plooilijnen gescheurd, fragment afgescheurd.
216. *2me Section - 2me Partie - N°... Comblanchien, Architraves de l'Avant-Corps de la Rue aux Laines. Côté gauche de l'Axe.* Bouwtekening met opstand en verticale doorsnede van muurdeel van de gevel aan de Wolstraat, ondertekend door Carpentier op 22 april 1873 en door Marcq op 22 april 1873.
1873. 1 stuk
Opmerking: Afmetingen: 170,5 x 71,9 cm. Schaal 1/20. Papier, scheuren op de plooilijnen gescheurd, randen beschadigd, fragmenten afgescheurd.
217. *N° 60b. 2me Section 2me Partie. Annexes: 56b, 57b et 58b. Pierres de Comblanchien et pierres bleues. Elévation de l'architrave de l'arrière-corps. Des façades rues aux Laines et des Minimes.* Bouwtekening met ingekleurde opstand van de architraaf in de uitbouw van de gevel aan de Wolstraat en Miniemenstraat, ondertekend op 25 april 1873 door Carpentier en op 29 april 1873 door Marcq.
1873. 1 stuk
Opmerking: Afmetingen: 159,2 x 91 cm. Geen schaal opgegeven [1/20]. Papier, randen en plooilijnen sterk beschadigd, er ontbreekt een stuk.
218. *N° 67b, 2me Section - 2me Partie. Comblanchien. Plan des piliers des pavillons des Façades principale et latérales.* Bouwtekening met verticale doorsneden van muurdelen van de paviljoenen van de voorgevel, ondertekend door Carpentier op 25 april 1873 en door Marcq op 25 april 1873.
1873. 1 stuk
Opmerking: Afmetingen: 106,6 x 94,1 cm. Schaal 1/20. Papier.
219. *N° 304a, 2me Section, Pierres de Comblanchien. Plan de la 8me assise du grand escalier de la Rue des Minimes.* Bouwtekening met horizontale doorsneden van muurdelen van een deel van de trap naar de Miniemenstraat, ondertekend door Marcq op 4 mei 1873.
1873. 1 stuk
Opmerking: Afmetingen: 159,1 x 76,4 cm. Schaal 1/20. Papier, plooilijnen gescheurd, randen beschadigd.
220. *N° 351a. 2me Section. Pierres de Savonnière. Plans, coupes et Elévations des assises de la porte dans l'axe transversal du grand escalier de la rue des*

- Minimes*. Bouwtekening met de ingekleurde plannen, doorsneden en opstanden van de wandbekleding van de deuren naar de grote trap aan de Miniemenstraat, ondertekend op 9 juni 1873 door Carpentier en op 10 juni 1873 door Marcq. 1873. 1 stuk
Opmerking: Afmetingen: 203,2 x 92 cm. Schaal 1/100. Papier, randen en plooilijnen sterk gescheurd en er ontbreekt een stuk.
221. *N° 77b. 2me Section - 2me Partie. Comblanchien. Plan des Architraves et des petites fenêtres des Pavillons. Plan de la 24me Assise. Pavillon de gauche.* Bouwtekening met ingekleurde horizontale doorsnede van de architraven en de kleine vensters van de paviljoenen, ondertekend op 24 juni 1873 door Carpentier en op 31 juni 1873 door Marcq. 1873. 1 stuk
Opmerking: Afmetingen: 98,5 x 110 cm. Schaal 1/20. Papier, plooilijnen en randen gescheurd.
222. *N° 359a. 2me Section 1ère Partie. Pierres de Ravières. Plans des 8me, 9me et 10me assises de la porte dans l'axe longitudinal du grand Escalier de rue des Minimes et donnant accès à la Galerie longeant les 1ère et 2me Cours de l'Aile droite.* Bouwtekening met ingekleurde horizontale doorsneden van de wandbekleding en onderaanzicht van de gedecoreerde latei van de deur op de lengteas van de grote trap van de Miniemenstraat uitgevend op de galerijen langs de eerste en tweede binnenkoeren van de rechtervleugel, ondertekend op 1 juli 1873 door Carpentier en op 2 juli 1873 door Marcq. 1873. 1 stuk
Opmerking: Afmetingen: 92 x 130 cm. Schaal 1/20. Papier, plooilijnen en randen plaatselijk gescheurd.
223. *Coupe suivant G.H du grand Escalier de la rue des Minimes.* Bouwtekening met doorsnede van een deel van de trap naar de Miniemenstraat, ondertekend door Alleweireldt op 11 juli 1873. 1873. 1 stuk
Opmerking: Afmetingen: 137,0 x 53,6 cm. Schaal 1/20. Papier, vochtplek.
224. *N° 365a. 2me Section. Pierres de Savonnière. Plan et élévation de la corniche des Vestibules latéraux (Portique de la façade principale). Pavillons de droite et de gauche.* Bouwtekening met ingekleurd vooraanzicht en onderaanzicht van de kroonlijst van de vestibules in de portiek van de voorgevel, ondertekend door Carpentier op 17 juli 1873 en door Marcq op 18 juli 1873. 1873. 1 stuk
Opmerking: Afmetingen: 149,6 x 87,1 cm. Schaal 1/20. Papier, plooilijnen sterk gescheurd, in twee stukken.
225. *N° 87b et N° 88b [...] bleu – annexe N° 99b. Comblanchien. 2me Section - 2ère Partie. Côté droit de l'Axe transversal.* Bouwtekening met opstanden en verticale doorsneden van muurdelen, ondertekend door Carpentier op 19 juli 1873 en door Marcq op 30 juli 1873. 1873. 1 stuk
Opmerking: Afmetingen: 108,4 x 97,2 cm. Schaal 1/20. Papier, plooilijnen volledig gescheurd, randen beschadigd.
226. *N° 101b. Comblanchien. 2me Section - 2me Partie. Plan des [...] du plan d'ensemble N° 99b. Avant-corps des façades rues aux Laines et des Minimes vers la façade postérieure.* Bouwtekening met verticale doorsneden van muurdelen van

- een uitbouw van de gevels aan de Wolstraat en de Miniemenstraat, ondertekend door Carpentier op 26 juli 1873 en door Marcq op 29 juli 1873.
1873. 1 stuk
Opmerking: Afmetingen: 118,6 x 72,7 cm. Schaal 1/20. Papier.
227. *N° 105b. 2me Section. 2me Partie. Comblanchien.* Bouwtekening met ingekleurd plan van een trap en wandbekleding (ter hoogte van de 12^{de} toegang), ondertekend op 31 juli 1873 door Carpentier en op 31 juli 1873 door Marcq.
1873. 1 stuk
Opmerking: Afmetingen: 106,4 x 96,5 cm. Schaal 1/100. Papier, randen en plooilijnen gescheurd. Met onleesbare aantekeningen in blauw potlood.
228. *N° 106b. 2me Section - 2me Partie. Comblanchien.* Bouwtekening met horizontale doorsneden van muurdelen van een raamkader [in het rechterpaviljoen aan de Miniemenstraat], ondertekend door Carpentier op 31 juli 1873 en door Marcq op 31 juli 1873.
1873. 1 stuk
Opmerking: Afmetingen: 111,3 x 67,8 cm. Schaal 1/20. Papier.
229. *N° 111b. Comblanchien. 2me Section, 2me Partie.* Bouwtekening met horizontale doorsneden van muren, ondertekend op 31 juli 1873 door Carpentier en 31 juli 1873 door Marcq.
1873. 1 stuk
Opmerking: Afmetingen: 105,3 x 82,8 cm. Schaal 1/10. Fragment in hoek ontbreekt, herstelling plakband.
230. *N° 112b. 2me Section. 2me Partie. Comblanchien.* Bouwtekening met ingekleurd plan van de wandbekleding, ondertekend op 31 juli 1873 door Carpentier en op 31 juli 1873 door Marcq.
1873. 1 stuk
Opmerking: Afmetingen: 114,7 x 92 cm. Geen schaal opgegeven [1/100]. Papier, randen en plooilijnen gescheurd.
231. *N° 50b. 2me Section - 2me Partie. Comblanchien Architraves de l'Avant-Corps de la rue aux Laines. Côté gauche de l'Axe.* Bouwtekening met opstand en verticale doorsnede van een deel van de gevelmuur aan de Wolstraat, opgemaakt in augustus 1873.
1873. 1 stuk
Opmerking: Afmetingen: 165,9 x 70,6 cm. Schaal 1/20. Kalkpapier op papier, plooilijn volledig gescheurd.
232. *N° 54b. 2me Section - 2me Partie. Comblanchien. Architraves de l'avant-corps de la rue aux Laines. 27me assise vue du dessous.* Bouwtekening met horizontale doorsnede van de architraaf van het middengedeelte van de gevel aan de Wolstraat, opgemaakt in augustus 1873.
1873. 1 stuk
Opmerking: Afmetingen: 146,3 x 62,0 cm. Schaal 1/20. Kalkpapier op papier.
233. *N° 134b. 2me Section, 2me Partie. Suite au plan n° 12b bordereau 211b. Prolongement de l'escalier n° 11 de la côte de -58;80-a-65.275. Côté de la rue aux Laines.* Bouwtekening met grondplannen en verticale doorsneden van een trap aan de Wolstraat, ondertekend door Alleweireldt op 3 augustus 1873.
1873. 1 stuk

Opmerking: Afmetingen: 118,3 x 75,5 cm. Schaal 1/20. Kalkpapier gekleefd op papier, fragmenten kalkpapier ontbreken.

234. *N° 135b. 2me Section - 2me Partie. Comblanchien. Plans, coupes et Elévation de l'avant-corps central rue des Sabots.* Bouwtekening met opstand, horizontale en verticale doorsneden van kapitalen en deel van de kroonlijst, alsook een situatieplan in opstand van het middengedeelte van de gevel aan de Klompenstraat [nu Wynantsstraat/rue de Wynants], ondertekend door Carpentier op 23 augustus 1873 en door Marcq op 24 augustus 1873. 1 stuk
Opmerking. Afmetingen: 149,8 x 74,0 cm. Schaal 1/20, 1/100. Papier en kalkpapier op papier, randen licht beschadigd.
235. *N° 138b - N° 139b. 2me Section - 2me Partie. Comblanchien. Soubassement des fenêtres aux extrémités des rues aux Laines et des Minimés (vers la Rue des Sabots).* Bouwtekening met opstand, horizontale en verticale doorsneden van raamkaders en een trap, alsook een situatieplan van muurdelen van de gevels aan de Wolstraat en de Miniemenstraat, ondertekend door Carpentier op 2 september 1873 en door Marcq op 2 oktober 1873. 1 stuk
Opmerking. Afmetingen: 149,8 x 74,0 cm. Schaal 1/20, 1/100. Papier, plooilijnen gescheurd, randen beschadigd.
236. *Pierre de Comblanchien. N° 144b - 2me Section - 2me Partie. Plans des assises des piliers et architraves des retours latéraux de la rue des Sabots et aux angles des rues aux Laines & des Minimés.* Bouwtekening met horizontale doorsneden van het balkwerk en zuilen van de buitenmuren van de gevels aan de Wolstraat, de Klompenstraat [nu Wynantsstraat/rue de Wynants] en de Miniemenstraat, ondertekend op 20 september 1873 en op 24 september 1873 door Marcq. 1 stuk
Opmerking: Afmetingen: 120,8 x 77,9 cm. Schaal 1/20. Papier, scheuren op de plooilijnen hersteld met plakband.
237. *Pierre de Comblanchien et bleues. Elévation de l'architrave et piliers des retours latéraux vers la rue des Sabots et aux angles des rues aux laines et des minimés. N° 143b-146b.* Bouwtekening met opstand en verticale doorsneden van de zuilen en het balkwerk van de buitenmuren op het hoekgedeelte van de Klompenstraat [nu Wynantsstraat/rue de Wynants] en de Miniemenstraat, ondertekend op 20 september 1873 door Carpentier en op [21] september door Marcq. 1 stuk
Opmerking: Afmetingen: 173,5 x 81,0 cm. Schaal 1/20. Papier, plooilijnen gescheurd.
238. *N° 150b. 2me Section, 2me Partie. Pierres de Comblanchien. Plans, coupes & Elévations des assises du pilier et architrave des retours latéraux aux angles de la Rue des Sabots.* Bouwtekening met opstanden en horizontale en verticale doorsneden van muurdelen en situatieplan van de gevel aan de Klompenstraat [nu Wynantsstraat/rue de Wynants], ondertekend door Carpentier op 14 oktober 1873 en door Marcq op 18 oktober 1873. 1 stuk
Opmerking. Afmetingen: 125,1 x 104,9 cm. Schaal 1/20 1/100. Papier, plooilijnen gescheurd, herstellingen met plakband, fragmenten op plooilijn ontbreken.

239. N° 157b. Bouwtekening met horizontale doorsneden van muurdelen, ondertekend door Carpentier op 12 november 1873 en door Marcq op 13 november 1873.
1873. 1 stuk
Opmerking. Schaal 1/20. Papier, fragmentarisch bewaard.
240. *2me Section, 2me Partie. Comblanchien. Elévation des 4 fenêtres des pavillons de la façade principale.* Bouwtekening met opstand van de raamkant van de omlijsting van ramen van de paviljoenen van de voorgevel, ondertekend door Carpentier op 12 november 1873 en door Marcq op 13 november 1873.
1873. 1 stuk
Opmerking. Afmetingen: 58,4 x 135,0 cm. Schaal 1/20. Papier.
241. N° 165b. *2me Section, 2me Partie. Extrait du N° 262a. Pierres de Tercé & de Comblanchien. Commande des 1ère, 2me et 3me assises des fenêtres aux retours (droite et gauche) de l'avant-corps central de la rue des Minimes et 13me, 14me, 15me et 16me assises (en Comblanchien) des Piliers.* Bouwtekening met horizontale doorsneden van muurdelen van het middengedeelte van de gevel aan de Miniemenstraat, ondertekend door Carpentier op 14 november 1873 en door Marcq op 15 november 1873.
1873. 1 stuk
Opmerking. Schaal 1/20. Papier, plooilijnen volledig gescheurd, randen beschadigd, fragmenten ontbreken.
242. N° 166a. *2me Section, 2me Partie. Pierres de Tercé et de Comblanchien. Plans des 4me, 5me et 6 me assises des fenêtres aux retours (droite et gauche) de l'avant-corps central de la rue des Minimes et des 17me, 18me, 19me, 20me et 21me assises des piliers en Comblanchien.* Bouwtekening met horizontale doorsneden van muurdelen van het middengedeelte van de gevel aan de Miniemenstraat, ondertekend door Carpentier op 14 november 1873 en door Marcq op 15 november 1873.
1873. 1 stuk
Opmerking: Afmetingen: 108,7 x 145,5 cm. Schaal 1/20. Papier, plooilijnen licht gescheurd.
243. N° 167b. *2me Section, 2me Partie Extrait du N° 262a. Pierres de Tercé & de Comblanchien. Plans des 7me, 8me, 9 me et 10 me assises des fenêtres aux retours (droite et gauche) de l'avant-corps central de la rue des Minimes et des 22me, 23me, 24me et 25me assises des Piliers en Comblanchien.* Bouwtekening met horizontale doorsneden van muurdelen van het middengedeelte van de gevel aan de Miniemenstraat, ondertekend door Carpentier op 14 november 1873 en door Marcq op 15 november 1873.
1873. 1 stuk
Opmerking: Afmetingen: 144,3 x 113,0 cm. Schaal 1/20. Papier, plooilijnen volledig gescheurd, herstellingen met plakband, randen beschadigd.
244. Bouwtekening met verticale doorsnede en opstand van een deel van de trap naar de Miniemenstraat.
[1873-1882] 1 stuk
Opmerking: Afmetingen: 163,9 x 62, 6 cm. Schaal 1/20. Kalkpapier op papier, plooilijnen gescheurd, rand beschadigd.
245. *Grand escalier rue des minimes.* Bouwtekening met grondplan van de trappartij van de trap naar de Miniemenstraat.
[1873-1882] 1 stuk

Opmerking: Afmetingen: 161,5 x 55,8 cm. Schaal 1/20. Kalkpapier gekleefd op papier, plooiranden volledig gescheurd, verschillende fragmenten.

f. 1874

246. *N° 195b. 2me Section, 2me Partie, annulant le N° 195b du 24 Août 1873. Comblanchien. Plans, coupe et élévations de l'architrave de l'avant-corps central de la façade postérieur. Rue aux Laines et des Minimes.* Bouwtekening met horizontale doorsneden van de kroonlijst van een deel van de gevels aan de Klompenstraat, ondertekend door Carpentier op 2 februari 1874 en door Marcq op 3 februari 1874.
1874. 1 stuk
Opmerking: Afmetingen: 146,2 x 117,8 cm. Schaal 1/20. Papier, plooilijnen gescheurd, randen zwaar beschadigd, kleine fragmenten afgescheurd.
247. *N° 143b & 144b. 2me Section. 2me Partie. Pierres de Comblanchien. Architraves Ioniques de l'Arrière Corps de la façade postérieure.* Bouwtekening met ingekleurde opstand, horizontale doorsnede en detail van de Ionische architraaf van de insprong van de achtergevel, ondertekend op 3 februari 1874 door Carpentier en op 4 februari 1874 door Marcq.
1874. 1 stuk
Opmerking: Afmetingen: 133,3 x 75,8 cm. Schaal 1/20. Papier, scheuren op de plooilijnen.
248. *Pierre de Comblanchien. N° 150b - 2me Section - 2me Partie. Plans, coupes et élévation des architraves des retours latéraux de la rue des Sabots, vers les rues aux Laines & des Minimes.* Bouwtekening met opstand en horizontale en verticale doorsneden van het balkwerk van de buitenmuren van de gevels aan de Wolstraat, de Klompenstraat [nu Wynantsstraat/rue de Wynants] en de Miniemenstraat, ondertekend op 3 februari 1874 en op 4 februari door Marcq.
1874. 1 stuk
Opmerking: Afmetingen: 144,6 x 74,3 cm. Schaal 1/20. Papier, scheuren op de plooilijnen.
249. *N° 193b annexe à 192b. 2me Section, 2me Partie. Pierres de Comblanchien et de Tercé. Plans de 1ère à la 8me assises des retours latéraux B aux angles des rues aux Laines et des Minimes vers la rue des Sabots. (voir plan d'ensemble N° 189b).* Bouwtekening met horizontale doorsneden van de bekleding van de zijkanten op de hoek van de Wolstraat en de Miniemenstraat naar de Klompenstraat [nu Wynantsstraat/rue de Wynants], ondertekend op 19 februari 1874 door Carpentier en door Marcq.
1874. 1 stuk
Opmerking: Afmetingen: 103 x 185 cm. Schaal 1/10. Papier, randen en plooilijnen sterk gescheurd, één plooilijn volledig doorgescheurd.
250. *N° 203b. Partie 4me Section. 8me, 9me, 10me, 11me & 12me Assise de l'Elévation du Vestibule de la Colonnade de la façade principale (Coupe suivant A-B). Pierres de Savonnière et de Comblanchien.* Bouwtekening met ingekleurde horizontale doorsneden van de colonnade van de voorgevel, ondertekend op 7 maart 1874 door Carpentier en op 8 maart 1874 door Marcq.
1874. 1 stuk
Opmerking: Afmetingen: 104,5 x 133 cm. Schaal 1/20. Papier, randen sterk gescheurd en één plooilijn volledig doorgescheurd.

251. *Modification au N° 104b. Fenêtres aux extrémités des façades latérales.*
Bouwtekening met horizontale doorsneden van muurdelen van de gevels aan de Wolstraat en de Miniemenstraat, ondertekend op 21 april 1874 door Carpentier en door Marcq op 4 april 1874.
1874. 1 stuk
Opmerking: Afmetingen: 84,6 x 122,7 cm. Schaal 1/10. Papier.
252. *Modifications au N° 104b. Fenêtres aux extrémités des façades latérales.*
Bouwtekeningen met horizontale doorsneden van vensteromlijstingen van de gevels, ondertekend door Carpentier op 21 april 1874.
1874. 1 stuk
Opmerking: Afmetingen: 138,5 x 90,6 cm. Schaal 1/10. Papier, plooilijn volledig gescheurd en hersteld met plakband, scheur, randen beschadigd.
253. *Modification du N° 104b. Fenêtres aux extrémités des façades latérales.*
Bouwtekening met ingekleurde vooraanzicht en detail van de decoratie rond de vensters op de zijgevels, ondertekend op 21 april 1874 door Carpentier en door Marcq.
1874. 1 stuk
Opmerking: Afmetingen: 123,5 x 119 cm. Schaal 1/10. Papier, plooilijnen en randen sterk gescheurd (met plakband hersteld).
254. *N° 163b. 2me Section 2me Partie. Colonnes Ioniques des Façades Principale et latérales. Bordereaux N° 272b et 273b.* Bouwtekening met opstand van de schacht van de Ionische zuilen van de buitengevels, ondertekend door Carpentier op 22 april 1874 en op 23 april door Marcq.
1874. 1 stuk
Opmerking: Afmetingen: 50,0 x 125,3 cm. Schaal 1/10. Kalkpapier gekleefd op papier, plooilijnen beschadigd en hersteld met plakband.
255. *N° 232b. 2me Partie 4me. Pierres de Savonnières. 1ère, 2me, 3me, 4me Assise de l'Élévation G H du Vestibule de la Colonnade de la façade principale.*
Bouwtekening met ingekleurde horizontale doorsneden van de colonnade van de voorgevel, ondertekend op 6 mei 1874 door Carpentier en op 4 mei 1874 door Marcq.
1874. 1 stuk
Opmerking: Afmetingen: 86,2 x 138,2 cm. Schaal 1/20. Papier, randen sterk gescheurd en één plooilijn volledig doorgescheurd.
256. *Pierre de Sa[vonnière] N° 235b, 4me Partie 4me Section. Détails grandeur d'exécution des tambours de colonne et des pierres de liaison de l'élévation suivant GH du Vestibule de la Colonnade de la façade principale. Tracés d'après les dessins originaux dressés par l'architecte Poelaert (A revoir lors du Ravalement).* Bouwtekening met horizontale doorsnede van de trommels en de verbindingblokken van een kolom in de vestibule van de colonnade in de voorgevel, ondertekend op 6 mei 1874 door Carpentier en op 8 mei 1874 door Marcq.
1874. 1 stuk
Opmerking: Afmetingen: 94 x 94,5 cm. Geen schaal opgegeven. Papier, randen zwaar beschadigd.
257. *N° 227b, 2me Section 2me Partie. Pierres bleues. Corniche découonnement et Fronton des retours latéraux vers la rue des Sabots.* Bouwtekening met horizontale doorsnede van de kroonlijst en het fronton op de zijkanten aan de

- Klompstraat [nu Wynantsstraat/rue de Wynants], ondertekend op 22 mei 1874 door Alleweireldt.
1874. 1 stuk
Opmerking: Afmetingen: 95 x 42 cm (originele kalk). Schaal 1/20. Kalkpapier op papier. Plooiën beschadigd.
258. *N° 365b. 2me Section 2me Partie. Corniche rue aux Laines. Plans des Assises. Arrières Corps. 2ème Assise. Plan suivante le Jointe (vu du dessous) 1ère Assise. Plan suivant le joint & la ligne V (vu du dessous).* Bouwtekening met horizontale doorsneden van de kroonlijst aan de Wolstraat, ondertekend op 22 juni 1874 door Carpentier en op 24 juni 1874 door Marcq.
1874. 1 stuk
Opmerking: Afmetingen: 147 x 83,7 cm. Schaal 1/20 en 1/10. Papier, rand en plooilijn beschadigd (plaatselijk hersteld met recente plakband).
259. *N° 264b. 2me Section 2me Partie. Pierre bleue. Corniches de la rue aux Laines. Coupe suivant CD de plan d'ensemble.* Bouwtekening met opstand en verticale doorsneden van de kroonlijst aan de Wolstraat, ondertekend op 22 juni 1874 door Carpentier en op 24 juni 1874 door Marcq.
1874. 1 stuk
Opmerking: Afmetingen: 87,5 x 74 cm. Schaal 1/20. Papier, plooiën en rand beschadigd.
260. *N° 375a bis rectifiant le numéro 375a. 2me Section 1ère Partie. Elévation suivant AB de la galerie sous le palier d'arrivée du péristyle de la façade principale.* Bouwtekening met opstand en verticale doorsnede van een poortomlijsting in het peristilium, ondertekend door Carpentier op 23 juni 1874 en door Marcq op 24 juni 1874.
1874. 1 stuk
Opmerking: Afmetingen: 119,9 x 64,8 cm. Schaal 1/20. Papier, plooiën gescheurd.
261. *N° 277b. 2me Partie 2me Section. 12me, 15me, 16me, 17me, 18me assises. Péristyle Central de la façade principale. Face du fond. Pierres de Ravières.* Bouwtekening met ingekleurde horizontale doorsneden van de wandbekleding van de achterwand van het peristilium aan de voorgevel, ondertekend op 16 juli 1874 door Carpentier en op 16 juli 1874 door Marcq.
1874. 1 stuk
Opmerking: Afmetingen: 93 x 127,5 cm. Schaal 1/20. Papier, plooiën en randen plaatselijk gescheurd.
262. *N° 282b. 2me Section 2me Partie. Pierres de Ravières. Plans, coupe et Elévation du retour latéral du péristyle de la façade principale.* Bouwtekening met opstand, horizontale en verticale doorsneden van de zijkanten van het peristilium van de voorgevel, ondertekend door Carpentier op 30 juli 1874.
1874. 1 stuk
Opmerking: Afmetingen: 101,6 x 91,2 cm. Schaal 1/20. Papier, rand en plooilijn beschadigd.
263. *N° 291b. Partie Section. Plans des 10e, 11e & 12e assises de l'attique des Pavillons droite & gauche de la façade principale. Pierres de Comblanchien et pierres bleues.* Bouwtekening met ingekleurde horizontale doorsneden van de wandbekleding in de attiek van de paviljoenen van de voorgevel, ondertekend op 10 augustus 1874 door Carpentier.
1874. 1 stuk

- Opmerking: Afmetingen: 78 x 140,5 cm. Schaal 1/20. Papier, plooilijnen en randen sterk gescheurd.
264. *N° 312b. 2me Section, 2me Partie. Pierres de Ravières. Fond dans le péristyle contigu au gros pilier de la Façade principale.* Bouwtekening met vooraanzicht en doorsneden van een pilaster in het peristilium, ondertekend door Carpentier op 19 november 1874 en Marcq op 19 november 1874.
1874. 1 stuk
Opmerking: Afmetingen: 76,1 x 58,8 cm. Schaal 1/20.
265. *N° 212b/bis annulant le N° 212b. 2me Section 2me Partie. Pierres bleues. Corniche de l'avant-corps de la Rue des Sabots.* Bouwtekening met verticale doorsneden van de kroonlijst van het de uitbouw aan de Klompenstraat [nu Wynantsstraat/rue de Wynants], ondertekend door Carpentier op 27 november 1874 en door Marcq op 29 december 1874.
1874. 1 stuk
Opmerking: Afmetingen: 93,4 x 52,6 cm. Schaal 1/20. Kalkpapier op papier, gescheurd.
266. *N° 264b/2. 2me Partie 2me Section. Corniches rue aux Laines. Arrière Corps. 2me Assise. Plan suivant le joint (vu du dessous). 1ère Assise. Plan suivant le joint & la ligne V (vu du dessous).* Bouwtekening met horizontale doorsneden van de kroonlijsten aan de Wolstraat, ondertekend op 24 december 1874 door Carpentier en op 28 december 1874 door Marcq.
1874. 1 stuk
Opmerking: Afmetingen: 164,1 x 75,2 cm. Schaal 1/20. Papier, rand en plooilijn beschadigd, bovenaan ontbreekt een stuk ter hoogte van een plooilijn.
267. *N° 328b. complément aux plans n° 150b et 174b. Pierre de Comblanchien. Architrave des retours latéraux aux angles de la rue des Sabots.* Bouwtekening met verticale doorsneden van muurfragmenten op de hoeken van de gevel van de Klompenstraat [nu Wynantsstraat/rue de Wynants], ondertekend op 30 december 1874 door Carpentier en door Marcq op 30 december 1874.
1874. 1 stuk
Opmerking: Afmetingen: 57,2 x 44,4 cm. Schaal 1/20. Papier, randen licht beschadigd.
268. *N° 432b & 433b, 2me Section 2me Partie. Elévation suivant CD & EF du Vestibule de la Colonnade de la façade principale. Côté droit et gauche de l'axe. Savonnière.* Bouwtekening met ingekleurde opstand van de vestibule van de colonnade in de voorgevel.
[1874] 1 stuk
Opmerking: Afmetingen: 83,5 x 86 cm. Geen schaal opgegeven. Kalkpapier gekleefd op papier, randen beschadigd en op plooilijn volledig doorgescheurd, het rechterdeel van de tekening ontbreekt.
269. *Partie supérieure de l'Attique des pavillons. Château-Gaillard et pierre bleue. 14me Assise.* Bouwtekening met horizontale doorsnede van de attiek van de paviljoenen van de voorgevel.
[1874-1877] 1 stuk
Opmerking: Afmetingen: 77,6 x 55,5 cm. Schaal 1/20. Papier.
- g. 1875**
270. *N° 329b. 2me Section 2me Partie. Corniche du pavillon à l'angle des façades latérales de la rue aux Laines & rue de Sabots. Pierres bleues. Elévations &*

- Coupes*. Bouwtekening met opstand en verticale doorsnede van de kroonlijst van de paviljoenen aan de Wolstraat en de Klompenstraat [nu Wynantsstraat/rue de Wynants], ondertekend door Carpentier op 2 februari 1875 en op 3 februari 1875 door Marcq.
1875. 1 stuk
Opmerking: Afmetingen: 147,4 x 59,0 cm. Schaal 1/20. Kalkpapier gekleefd op papier, plooilijn volledig gescheurd.
271. *N° 227b/1 annulant le N° 227b. 2me Section 2me Partie. Pierres bleues. Corniche de couronnement & fronton de retours latéraux vers la rue des sabots. Plan de la 2me assise (vue du dessous)*. Bouwtekening met horizontale doorsnede van de kroonlijst aan de Klompenstraat (nu Wynantsstraat/rue de Wynants), ondertekend op 13 maart 1875 door Carpentier en op 14 maart 1875 door Marcq.
1875. 1 stuk
Opmerking: Afmetingen: 98,7 x 54,4 cm. Schaal 1/20. Papier, plooilijnen licht beschadigd.
272. *N° 347b. 2me Section 2me partie. Pierre de Ravières. Elévation de la face du fond du péristyle de la Façade Principale*. Bouwtekening met horizontale doorsneden van een muurdeel van het peristilium, ondertekend door Carpentier op 30 april 1875 en Marcq op 3 mei 1875.
1875. 1 stuk
Opmerking: Afmetingen: 78,5 x 85,3 cm. Schaal 1/20. Papier.
273. *N° 348b. 2me Section 2me partie. Pierre de Ravières. Face du fond du péristyle de la Façade principale*. Bouwtekening met horizontale doorsneden van een muurdeel van het peristilium, ondertekend door Carpentier op 30 april 1875 en Marcq op 3 mei 1875.
1875. 1 stuk
Opmerking: Afmetingen: 94,6 x 80,5 cm. Schaal 1/20. Papier, plooilijnen beschadigd, hoeken beschadigd.
274. *N° 349b. 2me Section 2me partie. Pierre de Ravières. Face du fond du péristyle de la Façade Principale*. Bouwtekening met horizontale doorsneden van een muurdeel van het peristilium, ondertekend door Carpentier op 30 april 1875 en Marcq op 3 mei 1875.
1875. 1 stuk
Opmerking: Afmetingen: 78,5 x 85,3 cm. Schaal 1/20. Papier, hoeken beschadigd.
275. *N° 350b. 2me Section 2me Partie. Face du fond du péristyle de la façade principale. Pierres de Ravière*. Bouwtekening met ingekleurde horizontale doorsnede van de achterwand van het peristilium van de voorgevel, ondertekend op 30 april 1875 door Carpentier en op 3 mei 1875 door Marcq.
1875. 1 stuk
Opmerking: Afmetingen: 101 x 84 cm. Schaal 1/20. Papier, plooilijnen en randen sterk gescheurd.
276. *N° 351b. 2me Section 2me Partie. Face du fond du péristyle de la façade principale. Pierre de Ravières*. Bouwtekening met verticale doorsneden (onderaanzicht) van muurdelen van het peristilium van de voorgevel, ondertekend door Carpentier op 30 april 1875 en door Marcq op 3 mei 1875.
1875. 1 stuk
Opmerking: Afmetingen: 87,9 x 78,4 cm. Schaal 1/20. Papier, plooilijn gescheurd.
277. *Pierres bleues. N° 2me Section, 2me Partie. Prolongement de l'Escalier N° 12 depuis la Côte 65.773 jusqu' à 70.793 (aile droite)*. Bouwtekening met verticale

- doorsnede en grondplannen van een trap, opgemaakt in juli 1875, zonder handtekening.
1875. 1 stuk
Opmerking: Afmetingen: 80,5 x 89,8 cm. Schaal 1/20. Scheuren aan de plooilijnen.
278. *Escalier N° 12 dans le gros pilier de rue des Minimes.* Bouwtekening met opstand en grondplannen van een trap.
[1875] 1 stuk
Opmerking: Afmetingen: 75,6 x 169,6 cm. Schaal 1/20. Papier, plooilijnen gescheurd.
279. *Complément aux Nos 95a et 5b, et 96a et 6b. Pierre de Comblanchien, Chapiteaux des quarts colonnes des portiques rue aux Laines et des Minimes.* Bouwtekening met opstanden en horizontale doorsneden van kapitelen van de gevel aan de Wolstraat en de Miniemenstraat, ondertekend door Carpentier op 3 juli 1875.
1875. 1 stuk
Opmerking: Afmetingen: 69,1 x 80,4 cm. Schaal 1/10. Papier, randen beschadigd, plooilijn gescheurd.
280. *N° 395b et 394b. 2me Section 2me Partie. Pierres de Tercé. Elévations de l'Attique des arrière-corps des Façades rues aux Laines et des Minimes. Côtés droit et gauche de l'axe transversal.* Bouwtekening met opstanden van de attiek van de gevels aan de Wolstraat en aan de Miniemenstraat, ondertekend op 6 juli 1875 en op 7 juli 1875.
1875. 1 stuk
Opmerking: Afmetingen: 150,0 x 75,3 cm. Schaal 1/20. Papier op papier, schade door verwijdering van plakband.
281. *N° 396. 2me Section 2me partie. Pierres de Tercé. Attique de avant-corps de la rue aux Laines. Face postérieure.* Bouwtekening met opstand van de attiek van de uitbouw van de gevel aan de Wolstraat, ondertekend op 7 juli 1875 door Carpentier.
1875. 1 stuk
Opmerking: Afmetingen: 129,4 x 53,4 cm. Schaal 1/20. Papier gekleefd op papier, plooilijnen gescheurd en gedeeltelijk hersteld met plakband.
282. *Piliers du péristyle central de la façade principale. Pierres de Comblanchien. Modification au N° 47b, 2me Section 2me Partie.* Bouwtekening met opstanden van pilasterkapitelen van het peristilium, ondertekend door Carpentier op 17 augustus 1875.
1875. 1 stuk
Opmerking: Afmetingen: 147,7 x 57,3 cm. Schaal 1/20. Papier, rand beschadigd, plooilijnen hersteld met plakband.
283. *N° 405b. 2me Section 2me Partie. Retour latéral du Péristyle de la façade principale. Ravière. 5me 6me & 7me assises.* Bouwtekening met horizontale doorsneden van een muurdeel van de voorgevel, ondertekend door Carpentier op 25 augustus 1875.
1875. 1 stuk
Opmerking: Afmetingen: 80,3 x 100,3 cm. Schaal 1/20. Papier, randen beschadigd.
284. *N° 418b. 2me Section 2me Partie. Pierres bleues et poutrelles dans le retour de la partie supérieure des cours vers la rue des Minimes.* Bouwtekening met plan en verticale en horizontale doorsneden van een hoek in de binnenkoeren,

- ondertekend door Carpentier op 10 september 1875.
1875. 1 stuk
Opmerking: Afmetingen: 62,9 x 59,0 cm. Schaal 1/20. Papier.
285. *427b. Corniche en pierre bleue de la colonnade de la façade principale. Côté droit de l'axe. 4me Assise. 3me Assise.* Bouwtekening met horizontale doorsneden van de kroonlijst ter hoogte van de colonnade in de voorgevel, ondertekend op 16 september 1875 door Carpentier.
1875. 1 stuk
Opmerking: Afmetingen: 156,3 x 67,5 cm. Geen schaal. Papier bestaande uit twee aan elkaar gekleefde delen, plooilijnen licht beschadigd.
286. Bouwtekening met opstand en verticale doorsnede van een kroonlijst, opgemaakt door Carpentier op 7 oktober 1875.
1875. 1 stuk
Opmerking: Afmetingen: Fragmentarisch bewaard. Schaal 1/20. Papier op papier, plooilijn volledig gescheurd.
287. *N° 417b. Coupe dans la colonnade de la façade principale. Assemblage des Tirants.* Bouwtekening met een ingekleurde doorsnede van de colonnade van de voorgevel met aanduiding van de trekijzers, ondertekend op 8 oktober 1875 door Carpentier.
1875. 1 stuk
Opmerking: Afmetingen: 134,6 x 88,2 cm. Geen schaal opgegeven. Papier, plooilijnen en randen beschadigd, in twee stukken.
288. *N° 442b. 2me Section 2me Partie. Pierres bleues. Corniche de l'avant-corps central rues aux Laines. Grand retour. Coupe dans l'axe transversal.* Bouwtekening met dwarsdoorsneden in combinatie met een zijaanzicht van de kroonlijst van de centrale uitbouw aan de Wolstraat, ondertekend op 20 november 1875 door Carpentier.
1875. 1 stuk
Opmerking: Afmetingen: 149,5 x 60,6 cm. Schaal 1/20. Papier, plooilijnen en rand zwaar beschadigd (deels hersteld met recente kleeftband).

7. PLANNEN VAN HET REZ-DE-CHAUSSÉE EN DE KOEPEL, 1876-1883

a. 1876

289. *N° 472b. Pierres de Tercé. Attique de l'avant-corps rue des Minimes.* Bouwtekening met opstanden van de attiek van de uitbouw van de gevel aan de Miniemenstraat, ondertekend op 5 januari 1876 door Carpentier.
1876. 1 stuk
Opmerking: Afmetingen: 145,2 x 76,2 cm. Schaal 1/20. Papier, volledig gescheurd op de plooilijn, herstellingen met plakband, hoekfragment ontbreekt.
290. *N° 483b. 2me Section 2me Partie. Péristyle central de la façade principale. Comblanchien & Ravière.* Bouwtekening met verticale doorsnede van een deel van het peristilium, ondertekend door Carpentier op 21 januari 1876.
1876. 1 stuk
Opmerking: Afmetingen: 86,1 x 71,6 cm. Schaal 1/20. Papier, plooilijn gescheurd en hersteld met plakband, fragment afgescheurd, randen beschadigd.
291. *N° 499b. Annexe au plan Nos 489b, 497b et 498b. Elévation du pavillon de droite, face vers la rue des Minimes (Attique). (Pierres de Tercé et pierres bleues.).*

- Bouwtekening met opstand van een deel van de attiek van voorgevel, ondertekend op 14 februari 1876 door Carpentier.
1876. 1 stuk
Opmerking: Afmetingen: 136,6 x 56, 2 cm. Schaal 1/20. Papier, plooilijn gescheurd, en hersteld met plakband, fragment afgescheurd, rand beschadigd.
292. *N° 499b. Annexe au plans 489b, 497b, 498b. Elévation du pavillon de droite, face vers la rue des Minimes (Attique). Pierres de Tiercé et pierres bleues.* Bouwtekening met opstand van balustrade op de gevel aan de Miniemenstraat, ondertekend op 16 maart 1876 door Alleweireldt.
1876. 1 stuk
Opmerking: Afmetingen: 138,2 x 61,4 cm. Schaal 1/20. Kalkpapier gekleefd op papier.
293. *N° 508b. 2me Section 2me Partie. Face du fond du péristyle de la façade principale. 1ère, 2me, 3me et 4me assise. Ravière.* Bouwtekening met ingekleurde horizontale doorsnedes van de wandbekleding van de achterwand van het peristilium van de voorgevel, ondertekend op 18 maart 1876 door Carpentier.
1876. 1 stuk
Opmerking: Afmetingen: 94 x 103,5 cm. Schaal 1/20. Papier, plooilijnen en randen sterk gescheurd, plaatselijk hersteld met plakband.
294. *N° 509b. 2me Section 2me partie. Face du fond du Péristyle de la façade principale, 5me, 6me & 7me Assises. Ravière.* Bouwtekening met horizontale doorsnedes van een muurdeel van het peristilium, ondertekend door Carpentier op 18 maart 1876.
1876. 1 stuk
Opmerking: Afmetingen: 87,7 x 88,5 cm. Schaal 1/20. Papier, plooilijnen licht gescheurd en beschadigd in het midden.
295. *N° 492b. Annexe aux plans nos. 489b, 490b, 491b. Tercé et pierres bleues. Elévation en retour du pavillon. De droite.* Bouwtekening met opstand van de achterkant van de balustrade op de gevel, ondertekend op 21 maart 1876 door Alleweireldt.
1876. 1 stuk
Opmerking: Afmetingen: 146 x 61,5 cm. Schaal 1/20. Kalkpapier gekleefd op papier, in drie stukken.
296. *N° 503b. Pierres bleues. Elévation de l'attique des arrières-corps rues aux Laines (Couronnement).* Situatieschets en bouwtekening met opstanden van een deel van de attiek aan de Wolstraat, ondertekend door Alleweireldt op 23 maart 1876.
1876. 1 stuk
Opmerking: Afmetingen: 127,1 x 53,9 cm. Schaal 1/20. Kalkpapier gekleefd op papier, randen beschadigd.
297. *No 512b. Tercé et pierres bleues. Grand et petit retour du Couronnement au-dessus de la Corniche de la partie centrale rue des Minimes.* Bouwtekening met opstanden van de griffioenen op de gevel aan de Miniemenstraat, ondertekend op 1 april 1876 door Carpentier.
1876. 1 stuk
Opmerking: Afmetingen: 146,9 x 62 cm. Schaal 1/20. Plooilijnen zwaar hersteld met plakband, randen zwaar beschadigd, rechthoekig stuk onderaan uitgesneden en hersteld met papier.
298. *N° 595b. Pierres de Tercé. Attique de la colonnade de la rue aux Laines. Face vers la Rue.* Situatieschets en bouwtekening met opstand van een element van de

- attiek van de gevel aan de Wolstraat, ondertekend op 8 mei 1876 door Alleweireldt.
1876. 1 stuk
Opmerking: Afmetingen: 134,1 x 48,5 cm. Schaal 1/20, 1/10. Kalkpapier gekleefd op papier, plooilijn volledig gescheurd en hersteld met plakband.
299. *Extrait du N° 492b. 2me Section 2me Partie. Pierres de Tercé. Attique en retour des pavillons vers la façade principale. Côté droit et gauche de l'axe longitudinal.* Bouwtekening met ingekleurd vooraanzicht van de attiek op de zijkanten van de paviljoenen van de voorgevel, ondertekend op 12 mei 1876 door Alleweireldt.
1876. 1 stuk
Opmerking: Afmetingen: 64 x 43 cm. Schaal 1/20. Kalkpapier op papier gekleefd, randen iets gescheurd.
300. *Extrait du N° 499b. 2me Section - 2me Partie. Pierres de Tercé - Modification - Attique des pavillons rues aux Laines et des Minimes. Côté droit et gauche de l'axe longitudinal.* Bouwtekening met opstand van de attiek van de gevels aan de Wolstraat en de Miniemenstraat, ondertekend op 12 mei 1876 door Alleweireldt.
1876. 1 stuk
Opmerking: Afmetingen: 88,3 x 45,9 cm. Schaal 1/20. Papier, randen beschadigd.
301. *Extrait de N° 499b. Tercé. Modification de l'attique des pavillons rues aux Laines et des Minimes.* Bouwtekening met opstand en verticale doorsneden van een deel van de attiek van de paviljoenen aan de Wolstraat en de Miniemenstraat, ondertekend door Alleweireldt op 12 mei 1876.
1876. 1 stuk
Opmerking: Afmetingen: 84,8 x 49,2 cm. Schaal 1/20. Kalkpapier gekleefd op papier, randen beschadigd.
302. *N° 554b et 555b. Elévation latérale du Péristyle Central de la façade principal. Ravière.* Bouwtekening met opstand en verticale doorsnede van de kroonlijst van het peristilium, ondertekend door Carpentier op 19 mei 1876.
1876. 1 stuk
Opmerking: Afmetingen: 126,4 x 61,0 cm. Schaal 1/20. Papier, plooilijnen volledig gescheurd.
303. *N° 517b/bis. Tercé et pierres bleues. 3me Assise du Couronnement au-dessus de la Corniche de la partie Central. Rue des Minimes.* Bouwtekening met horizontale doorsneden van de attiek van de gevels aan de Miniemenstraat, ondertekend op 6 juni 1876 door Alleweireldt.
1876. 1 stuk
Opmerking: Afmetingen: 150,0 x 75,3 cm. Schaal 1/20. Kalkpapier op papier, randen beschadigd, plooilijn gescheurd, scheur.
304. *Complément au n° 563b. Pierres de Tercé. Attique de la colonnade de la façade principale. Cotés droit et gauche de l'axe longitudinal.* Bouwtekening met opstand en horizontale en verticale doorsneden van een element van de attiek van voorgevel, ondertekend op 19 juni 1876 door Alleweireldt.
1876. 1 stuk
Opmerking: Afmetingen: 77,9 x 63,9 cm. Schaal 1/20. Kalkpapier gekleefd op papier, plooilijn hersteld met plakband, beschadiging rand.
305. *N° 571b. Corniche en bois des 1ère et 2me Cours. Aile gauche et droite. Détail grandeur d'exécution.* Bouwtekening met ingekleurde verticale detaildoorsnede van de houten kroonlijst van de 1^{ste} en 2^{de} binnenkoeren, ondertekend op 21 juni

- 1876 door Carpentier.
1876. 1 stuk
Opmerking: Afmetingen: 82,3 x 84,5 cm. Schaal 1/1. Papier, randen en plooilijnen iets gescheurd.
306. *N° 572b. 2me Section 2me Partie. Pierres bleues. Pierres de couverture des cheminées des 3mes cours. Ailes droite et gauche.* Bouwtekening met opstanden, horizontale en verticale doorsneden van schoorstenen van de derde binnenkoeren, ondertekend door Carpentier op 23 juni 1876.
1876. 1 stuk
Opmerking: Afmetingen: 149,4 x 88,7 cm. Schaal 1/10. Papier, plooilijnen gescheurd, randen beschadigd.
307. *Prolongement des escaliers des pavillons côtés droit et gauche de l'axe longitudinal. Pierres bleues.* Bouwtekening met opstand en horizontale doorsnede van ronde trap, ondertekend op 21 juli 1876 door Alleweireldt.
1876. 1 stuk
Opmerking: Afmetingen: 51,7 x 88,4 cm. Schaal 1/10. Kalkpapier op papier.
308. *Escalier conduisant des 1ère et 2me Cours de l'aile gauche à la galerie longeant les dites cours.* Bouwtekening met verticale doorsnede en aanzicht van een trappartij en een galerij in een binnenkoer, ondertekend op 14 september 1876 door Alleweireldt.
1876. 1 stuk
Opmerking: Afmetingen: 84,4 x 60,3 cm. Schaal 1/10. Papier.
309. *N° 640b. Pierre bleues et Château-Gaillard. Plan d'assises des élévations C et C de la base du Dôme.* Bouwtekening met horizontale doorsnede van een hoekfragment van de basis van de koepel, ondertekend op 4 oktober 1876 door Carpentier.
1876. 1 stuk
Opmerking: Afmetingen: 113,2 x 72,2 cm. Schaal 1/20, Kalkpapier op papier, plooilijnen gescheurd.
310. *N° 654b. Modification aux N° 476b & 507b des retours latéraux et face du fond Péristyle Central de la façade principale. Ravière.* Bouwtekening met ingekleurd vooraanzicht en verticale doorsneden van de wandbekleding in het peristilium van de voorgevel, ondertekend op 24 oktober 1876 door Carpentier.
1876. 1 stuk
Opmerking: Afmetingen: 136 x 77 cm. Schaal 1/20. Papier, randen en plooilijnen sterk gescheurd en hersteld met plakband.
311. *N° 655b. Modification aux Nos 349b & 507 des retours latéraux et face du fond du Péristyle Central de la façade principale. Ravière.* Bouwtekening met horizontale doorsneden van een muurdeel van het peristilium, ondertekend door Carpentier op 24 oktober 1876.
1876. 1 stuk
Opmerking: Afmetingen: 72,5 x 89,1 cm. Schaal 1/20. Papier, plooilijnen gescheurd en gelijmd met plakband.
- b. 1877**
312. *N° 286b bis. 2me Section, 2me Partie. Pierre de Comblanchien, Attique des pavillons de la façade principale cotés droit et gauche de l'axe longitudinal.* Bouwtekening met opstanden van deel van de attiek van de voorgevel, opgemaakt

- in februari 1877.
1877. 1 stuk
Opmerking: Afmetingen: 61,9 x 58,2 cm. Schaal 1/20. Papier.
313. *N° 705b. Pierres bleues et Tercé. Coupes A-B et C-D du fronton de la partie centrale rue aux laines.* Bouwtekening met verticale doorsneden van een muurdeel van de gevel aan de Wolstraat, opgemaakt in februari 1877.
1877. 1 stuk
Opmerking: Afmetingen: 108,2 x 72,4 cm. Schaal 1/20. Kalkpapier op papier, scheur.
314. *N° 729b. 2me Section 2me Partie. Pierres bleues et Tercé. Modification au couronnement du pilier de l'avant-corps de la rue des Minimes côté droit de l'axe transversal.* Bouwtekening met drie ingekleurde doorsneden van de bekroning van een pijler van de uitbouw in de Miniemenstraat rechts van de dwarsas, ondertekend op 14 maart 1877 door Carpentier.
1877. 1 stuk
Opmerking: Afmetingen: 132,5 x 91 cm. Schaal 1/20. Papier, plooilijn en randen beschadigd.
315. *Plafond du portique de la façade principale. Pierre de Ravière.* Bouwtekening met twee ingekleurde doorsneden van het plafond van de portiek van de voorgevel, ondertekend op 1 mei 1877 door Carpentier.
1877. 1 stuk
Opmerking: Afmetingen: 80,8 x 72,1 cm. Schaal 1/20. Papier op papier, randen beschadigd, doorgescheurde plooilijn hersteld met recente plakband.
316. *Plafond du Portique de la façade principale. Pierre de Ravière.* Bouwtekening met ingekleurde plan van de plafond in de portiek van de voorgevel, ondertekend op 1 mei 1877 door Carpentier.
1877. 1 stuk
Opmerking: Afmetingen: 98 x 77 cm. Schaal 1/20. Papier, plooilijnen (verstevigd met plakband) en randen gescheurd.
317. *N° 814b annexe aux nos 663b & 664b. Balustrade de l'attique des Pavillons. Détail grandeur d'Exécution des balustres. Pierres bleues.* Bouwtekening met baluster, ondertekend op 30 mei 1877 door Carpentier.
1877. 1 stuk
Opmerking: Afmetingen: 75,5 x 111,4 cm. Schaal 1/1. Papier.
318. *Escalier conduisant du Vestibule de la rue des Sabots (soubassement) au rez-de-chaussée inférieur. Coupe suivant A-B.* Bouwtekening met opstand van een muur met balustrade en doorsnede van een trap naar de vestibule in de onderbouw aan de Klompenstraat [nu Wynantsstraat/rue de Wynants], ondertekend door Wellens op 4 juni 1877 en door De Lantsheere op 28 juni 1877.
1877. 1 stuk
Opmerking: Afmetingen: 98,4 x 34,4 cm. Schaal 1/20. Papier.
319. *Escalier conduisant du vestibule de la rue des Sabots (soubassement) au rez-de-chaussée inférieur.* Bouwtekening met grondplan van de trap in de vestibule aan de Klompenstraat [nu Wynantsstraat/rue de Wynants], opgemaakt in juni 1877.
1877. 1 stuk
Opmerking: Afmetingen: 64,6 x 54,3 cm. Schaal 1/50. Kalkpapier op papier, plooilijnen gescheurd, scheuren hersteld met plakband.
320. *N° 911b. Ravière. Console dans le vestibule de la façade principale.* Bouwtekening met verticale doorsneden van een element van de vestibule van de

- voorgevel, ondertekend op 27 september 1877 door Carpentier.
1877. 1 stuk
Opmerking: Afmetingen: 113,8 x 57,9 cm. Schaal 1/20. Beschadigingen aan de rand.
321. *Niche au fond du vestibule de la rue des Sabots.* Bouwtekening met opstand en horizontale doorsneden van een nis in de vestibule naar de Klompenstraat [nu Wynantsstraat/rue de Wynants], ondertekend op 29 september 1877.
1877. 1 stuk
Opmerking: Afmetingen: 177,9 x 59,0 cm. Schaal 1/10. Papier, plooilijnen gescheurd.
322. *N° 915b. Complémentaire au n° 98b/bis. Comblanchien.* Bouwtekening met opstand, horizontale en verticale doorsneden en steensnede van een muurdeel, ondertekend door Alleweireldt op 20 november 1877.
1877. 1 stuk
Opmerking: Afmetingen: 71,7 x 82,4 cm. Schaal 1/20. Kalkpapier op papier.
323. *Pierres Bleues. Profil du plafond des claveaux des pierres J1 etc. de la partie B1 de la rampe rue des Minimes.* Bouwtekening met doorsnede van een steen van het plafond van de trap naar de Miniemenstraat.
[1877] 1 stuk
Opmerking: Afmetingen: 101,5 x 70,6 cm. Schaal 1/1. Papier, plooilijnen gescheurd.
324. *Plan des Artères.* Grondplan van deel van de kelderverdieping met aanduiding van de ventilatieschachten.
1877. 1 stuk
Opmerking: Afmetingen: 175,9 x 90,2 cm. [Schaal 1/100]. Kalkpapier.
325. Bouwtekening met verticale doorsneden van traptoren met lantaarn.
[1877-1882] 1 stuk
Opmerking: Afmetingen: 75,1 x 39,9 cm. Schaal 1/20. Kalkpapier gekleefd op papier.
326. *Plan des Water-Closets. Rez-de-chaussée inférieur.* Bouwtekening met toiletten.
[1877-1882] 1 stuk
Opmerking: Afmetingen: 64,1 x 47,0 cm. Schaal 1/10. Papier.
327. *Types d'Egout C. Coupes.* Bouwtekening met doorsneden van gangen met rioleringsbuizen.
[1877-1882] 1 stuk
Opmerking: Afmetingen: 95,0 x 44,5 cm. Schaal 1/20. Kalkpapier op papier, rand beschadigd, plooilijn gescheurd en hersteld met plakband.
328. Bouwtekening met twee verticale doorsneden ter hoogte van de koepel.
[1877-1882] 1 stuk
Opmerking: Afmetingen: 63,2 x 37,8 cm. Schaal niet opgegeven. Twee stukken kalkpapier gekleefd op papier.
- c. 1878**
329. *N° 972b. Pierres bleues. Commande des marches se plaçant dans la porte donnant du vestibule de la rue des Sabots sur la 3me Cour (Aile gauche).* Bouwtekening met grondplan en opstand van de treden van de toegangsdeur van het ingangsportaal aan de Klompenstraat [nu Wynantsstraat/rue de Wynants], ondertekend door Carpentier op 8 maart 1878.
1878. 1 stuk
Opmerking: Afmetingen: 69,8 x 52,2 cm. Schaal 1/10. Papier.

330. Bouwtekening met een aanzicht van een hoek van een gevel, op 9 april 1878 ondertekend door Carpentier.
1878. 1 stuk
Opmerking: Afmetingen: 97,8 x 105 cm. Schaal 1/1. Kalkpapier gekleefd op papier, bijna volledig doorgescheurd aan plooilijn (hersteld met plakband), enkel onderkant.
331. *N° 1006b. Grand portique. Façade principale. Longerons du Plafond.*
Bouwtekening met ingekleurde doorsnede van de plafondconstructie in de portiek van de voorgevel, ondertekend op 6 juni 1878 door Carpentier.
1878. 1 stuk
Opmerking: Afmetingen: 101 x 57,5 cm. Schaal 1/20. Kalkpapier gekleefd op papier, plooilijnen (verstevigd met plakband) en randen gescheurd.
332. *Grand portique. Façade principale. Elévation coupe AA.* Bouwtekening met ingekleurde doorsnede van de hoofdportiek van de voorgevel.
[1878] 1 stuk
Opmerking: Afmetingen: 92,5 x 96,6 cm. Schaal 1/20. Kalkpapier gekleefd op papier, plooilijnen en randen gescheurd.
333. *N° 1010b. Pierres de Comblanchien. Détail grandeur d'exécution des balustres au-dessus du fronton du couronnement des pavillons (Côtés droits et gauche de l'axe longitudinal).* Bouwtekening met opstand van baluster, ondertekend op 1 juli 1878 door Carpentier.
1878. 1 stuk
Opmerking: Afmetingen: 62,2 x 94,1 cm. Schaal 1/1. Papier.
334. *N° 1013b. Tiges de suspension des claveaux des Bandeaux du Fronton de Grand Portique. Façade principale. Grandeur d'exécution.* Bouwtekening met detail van de boogstenen verwerkt in het fronton van de hoofdportiek, ondertekend op 23 juli 1878 door Carpentier.
1878. 1 stuk
Opmerking: Afmetingen: 146,5 x 58,9 cm. Geen schaal opgegeven [1/1]. Kalkpapier op papier, plooilijnen en randen beschadigd.
335. *N° 118bis. Détails Double Porte Salle d'Audience et Antichambre Conseil de Guerre.* Bouwtekening met vooraanzicht en ingekleurde doorsneden van de gedecoreerde deurlijst van de audiëntiezaal en de antichambre (zijkamer) van het Oorlogstribunaal, ondertekend op 31 augustus 1878 door Carpentier.
1878. 1 stuk
Opmerking: Afmetingen: 83,5 x 145 cm. Schaal 1/10. Kalkpapier gekleefd op papier, randen iets gescheurd, sporen van rode verf.
336. *N° 1044b. Pierre bleue. Plinthe supplémentaire dans la loggia de la partie Centrale rue des Sabots.* Bouwtekening met horizontale doorsneden van een plint van een vestibule van de gevel aan de Klompenstraat (nu Wynantsstraat/rue de Wynants), ondertekend door Carpentier op 7 september 1878.
1878. 1 stuk
Opmerking: Afmetingen: 133,7 x 75,1 cm. Schaal 1/20, 1/5, 1/1. Papier, plooilijnen gescheurd en hersteld met plakband.
337. *Extraits du N° 670b. Fronton de portique de la façade principale. Pierres bleues.* Bouwtekening met ingekleurd plan en doorsnede van de onderkant van het fronton van de portiek van de voorgevel, ondertekend op 30 september 1878 door (handtekening ontbreekt).

1878. 1 stuk
Opmerking: Afmetingen: 107,8 x 49,5 cm. Geen schaal opgegeven. Papier op papier.
338. *Péristyle de la façade principale Coupe transversale N° 918.* Bouwtekening met verticale doorsnede van het plafond van het peristilium, ondertekend op 13 november 1878 door Alleweireldt. 1878. 1 stuk
Opmerking: Afmetingen: 52,4 x 36,3 cm. Schaal 1/20. Kalkpapier met vochtplekken en scheuren.
339. *N° 1339b. Partie rampante des escaliers B et D rue des Sabots. Balustre pour la partie courante des escaliers B et D.* Bouwtekening met opstanden van balusters van de trappen B en D aan de Klompenstraat [nu Wynantsstraat/rue de Wynants]. [1878-1883] 1 stuk
Opmerking: Afmetingen: 91,7 x 95,0 cm. Schaal 1/1. Papier, Plooilijnen gescheurd.
340. *Partie courante balustrade. Rampe des escaliers parties B et D. Rue des Sabots. (48 balustres pour les deux rampes).* Bouwtekening met opstanden van balusters van de trappen B en D aan de Klompenstraat [nu Wynantsstraat/rue de Wynants]. [1878-1883] 1 stuk
Opmerking: Afmetingen: 75,6 x 99,8 cm. Schaal 1/1. Papier, randen beschadigd, plooilijn gescheurd.
341. Bouwtekening met opstand van een baluster en onderste lijst balustrade. [1878-1883] 1 stuk
Opmerking: Afmetingen: 71,6 x 103,4 cm. Schaal 1/1. Papier, plooilijnen volledig gescheurd, hersteld met plakband.
342. *Escalier en pierre. Rue aux Laines.* Bouwtekening met grondplannen en verticale doorsnede van een trappartij aan de Wolstraat, met weergave van de gevel. [1878-1883] 1 stuk
Opmerking: Afmetingen: 63,8 x 88,9 cm. Schaal 1/50. Papier, plooilijnen gescheurd, plooilijn volledig gescheurd en hersteld met plakband.
343. *Escalier conduisant de l'Antichambre de la Cour Militaire à celle de la Cour d'Assises. Plan du côté gauche de l'axe; A renverser pour le côté droit.* Bouwtekening met grondplan van de trappartij van de Militaire Rechtbank naar het Hof van assisen. [1878-1881] 1 stuk
Opmerking: Afmetingen: 99,8 x 54,8 cm. Schaal 1/20. Papier.
344. *Escalier conduisant de l'Antichambre de la Cour Militaire à celle de la Cour d'Assises. Coupe suivant A-B du plan.* Bouwtekening met verticale doorsnede van trap tussen de antichambre (zijkamer) van de Militaire rechtbank en het Hof van assisen. [1878-1881] 1 stuk
Opmerking: Afmetingen: 57,4 x 43,2 cm. Schaal 1/20. Papier.
345. *Plan de l'Escalier conduisant à la Cour Militaire et à la Cour d'Assises. Plan complémentaire et instructif du relevé de Monsieur Houtstont.* Bouwtekening met grondplan van de trappartij naar de Militaire Rechtbank en het Hof van assisen. [1878-1881] 1 stuk
Opmerking: Afmetingen: 107,5 x 70,4 cm. Schaal 1/20. Papier, plooilijnen volledig gescheurd, hersteld met plakband.

346. *Escaliers conduisant de l'Antichambre de la Cour Militaire à celle de la Cour d'Assises. Plan du côté gauche de l'Axe. A renverser pour le côté droit.*
Bouwtekening met verticale doorsnede van een trap tussen de Militaire rechtbank en het Hof van assisen.
[1878-1881] 1 stuk
Opmerking: Afmetingen: 99,6 x 55,6 cm. Schaal 1/20. Kalkpapier gekleefd op papier.
347. *Escalier conduisant de l'Antichambre de la Cour Militaire à celle de la Cour d'Assises. Plan du côté gauche de l'axe; A renverser pour le côté droit. Coupe suivant E.F. du plan.* Bouwtekening met verticale doorsnede van de trappartij van de Militaire rechtbank naar het Hof van assisen.
[1878-1881] 1 stuk
Opmerking: Afmetingen: 66,8 x 40,9 cm. Schaal 1/20. Papier, plooilijn gescheurd en beschadigd.
348. *Rez-de-chaussée supérieur – Section A. Escalier de la Cour d'Assises.*
Bouwtekening met opstand, plan en zijaanzicht van de trap naar de rechtbank van het Hof van assisen.
[1878-1881] 1 stuk
Opmerking: Afmetingen: 99,6 x 59,4 cm. Schaal 1/20. Kalkpapier op papier, plooilijn volledig gescheurd, fragment afgescheurd.
349. *Plan des angles de la seconde marche F16 et de la marche inférieure F15.*
Bouwtekening met plan en ingekleurde doorsnede van de hoeken van de tweede trap en van de trap achteraan.
[1878-1881] 1 stuk
Opmerking: Afmetingen: 150,6 x 106,7 cm. Geen schaal opgegeven [1/10]. Papier, bijna volledig door gescheurd aan de plooilijnen.
- d. 1879**
350. *N° 1122b. Pierres bleues. Coussinets des longerons de la base du dôme.*
Bouwtekening met ingekleurd plan, opstand en verticale doorsnede van de stenen onderbouw (kussens) van de ijzeren liggers aan de basis van de koepel, ondertekend op 11 februari 1879 door Carpentier.
1879. 1 stuk
Opmerking: Afmetingen: 93,6 x 93,2 cm. Schaal 1/50. Papier, randen en plooilijnen sterk gescheurd en hersteld met plakband.
351. Bouwtekening met vooraanzicht en doorsnede van een fronton en aanzet van de achterliggende gevel, ondertekend op 17 april 1879 door Carpentier.
1879. 1 stuk
Opmerking: Afmetingen: 125 x 35 cm. Geen schaal opgegeven. Kalkpapier gekleefd op papier, plooilijnen gescheurd, slechts onderkant bewaard.
352. *N° 1156b. Attique du fronton du portique des grands retours de la façade principale. Comblanchien et pierres bleues.* Bouwtekening met ingekleurde aanzichten en doorsnede van de wandbekleding van de attiek van het fronton van de voorgevel, ondertekend op 19 april 1879 door Carpentier.
1879. 1 stuk
Opmerking: Afmetingen: 33,1 x 161,8 cm. Schaal 1/20. Kalkpapier gekleefd op papier, randen gescheurd, linkerdeel volledig afgescheurd.
353. *N° 1159b. Attique du fronton du portique des grands retours de la façade principale. Comblanchien et pierres bleues. Plan d'assise.* Bouwtekening met

- horizontale doorsnede van de attiek van de portiek van de voorgevel, ondertekend door Carpentier op 19 april 1879.
1879. 1 stuk
Opmerking: Afmetingen: 97,2 x 81,1 cm. Schaal 1/20. Papier, rand licht beschadigd.
354. *N° 1161b. Attique du fronton du portique des grands retours de la façade principale. Comblanchien. Plan d'assise.* Bouwtekening met ingekleurde horizontale doorsnede van de wandbekleding van de attiek van de portiek aan de voorgevel, ondertekend door Carpentier op 19 april 1879.
1879. 1 stuk
Opmerking: Afmetingen: 98 x 83 cm. Schaal 1/20. Papier, rand en plooilijnen gescheurd.
355. *N° 1189b. Attique du fronton du portique des grands retours de la façade principale. Plan d'assise. Comblanchien et pierres bleues.* Bouwtekening met horizontale doorsnede van de attiek van de portiek van de voorgevel, ondertekend door Carpentier op 19 april 1879.
1879. 1 stuk
Opmerking: Afmetingen: 102 x 87,1 cm. Schaal 1/20. Papier, plooilijnen gescheurd, randen beschadigd en fragmenten afgescheurd.
356. *N° 1197b. Attique du fronton du portique des grands retours de la façade principale. Comblanchien et pierres bleues. Plan d'assise.* Bouwtekening met opstand en verticale doorsnede van de wandbekleding van de attiek in de portiek van de voorgevel, ondertekend door Carpentier op 19 april 1879.
1879. 1 stuk
Opmerking: Afmetingen: 94 x 51,7 cm. Schaal 1/20. Kalkpapier gekleefd op papier, rand en plooilijnen sterk gescheurd, de linkerhelft van de tekening ontbreekt.
357. *Ns 1170b. Pierres bleues - Château-Gaillard et Comblanchien. Plan d'assises de la base du dôme depuis la côte 97.20 jusque 107.20.* Bouwtekening met horizontale doorsnede van een hoekfragment van de basis van de koepel, ondertekend door Vande Vijver op 18 april 1879 en door Carpentier op 21 april 1879.
1879. 1 stuk
Opmerking: Afmetingen: 116,0 x 74,9 cm. Schaal 1/20, Papier, plooilijnen gescheurd en hersteld met plakband, rand beschadigd.
358. *N° 1182b. Plans d'assises de l'escalier des péristyles de la façade principale.* Bouwtekening met horizontale doorsneden van muurdelen van het peristilium, ondertekend door Carpentier op 10 mei 1879.
1879. 1 stuk
Opmerking: Afmetingen: 95,8 x 74,1 cm. Schaal 1/20. Papier, rand beschadigd, plooilijn gescheurd.
359. *N° 1225b. Pierres de ravière et de Comblanchien. Elévation et coupe de la porte sous le palier d'arrivée de l'escalier du péristyle de la façade principale. Côtés droit et gauche de l'Axe longitudinal.* Bouwtekening met opstand en verticale doorsnede van een poortomlijsting in het peristilium, opgemaakt in 1879.
1879. 1 stuk
Opmerking: Afmetingen: 118,4 x 82,2 cm. Schaal 1/10. Papier, randen licht beschadigd.
360. *Galerie parallèle à la Rue aux Laines. Partie B.* Bouwtekening met opstanden en horizontale doorsneden van marmerafwerkingen van de plinten in een galerij langs de Wolstraat.

- [1877-1882] 1 stuk
Opmerking: Afmetingen: 147,6 x 48,5 cm. Schaal 1/20. Kalkpapier op papier, scheur op plooilijn.
361. *Nos 1155b à 1161b. Pierres de Hauteville. Ensemble de la crête couronnant l'Attique du portique Central de la façade principale.* Bouwtekening met opstanden en horizontale doorsnede van muurdelen van de attiek aan de portiek van de voorgevel, opgemaakt in september 1879. 1879. 1 stuk
Opmerking: Afmetingen: 106,6 x 96,8 cm. Schaal 1/20. Kalkpapier op papier, randen zwaar beschadigd, plooilijn gescheurd.
362. *N° 1262b. Pierres de Vandeuil - Sonchery près Reims. 2me et 3me Assises des Faces A.B.C et D du grand escalier de la rue des Minimes.* Bouwtekening met verticale doorsneden van muren van de trap naar de Miniemenstraat, ondertekend op 12 september 1879 door Alleweireldt. 1879. 1 stuk
Opmerking: Afmetingen: 51,0 x 63,6 cm. Schaal 1/20. Papier.
363. *Extrait des N° 230 à 237b. Pierre de Vendeuil. Etage principal. Galerie longeant le péristyle de la façade principale. Balcons des fenêtres de la face latérale contre le pavillon et de la fenêtre de la face du fond de l'entrecolonnement.* Bouwtekening met opstanden en verticale en horizontale doorsneden van de sierbalustrade in het peristilium, ondertekend door Carpentier op 20 september 1879. 1879. 1 stuk
Opmerking: Afmetingen: 72,2 x 64,4 cm. Schaal 1/10. Papier.
364. *N° 1286b. Profil de corniche pour la cage d'escalier joignant les Péristyles. Laines et Minimes.* Bouwtekening met doorsnede van een kroonlijst van een trappenpartij langs het peristilium, ondertekend op 12 november 1879 door Carpentier. 1879. 1 stuk
Opmerking: Afmetingen: 59,5 x 73,3 cm. Schaal 1/1. Papier.
365. *N° 1287b. Coupe AB et EF dans l'escalier de la façade principale. Maçonnerie.* Bouwtekening met ingekleurde verticale doorsneden van het gewelf in metselwerk onder de trap van de voorgevel, ondertekend op 19 november 1879 door Roelandt. 1879. 1 stuk
Opmerking: Afmetingen: 123,5 x 64,5 cm. Schaal 1/20. Kalkpapier op papier gekleefd, plooilijnen en randen iets gescheurd, met plakband hersteld.
366. *N° 1277b. Pierres de Hauteville. Flambeaux du couronnement du portique de la façade principale côtés droit et gauche de l'axe longitudinal.* Bouwtekening met ingekleurde detailtekeningen van de hoekelamenten van de bekroning van de portiek in de voorgevel links en rechts van de lengteas, ondertekend in 1879. 1879. 1 stuk
Opmerking: Afmetingen: 176 x 73,5 cm. Schaal 1/10. Papier, randen en plooilijnen sterk gescheurd.
367. *N° 1619b. Commande de Pierres de Vendeuil (Liais) du mur d'Echiffre dans la partie étroite de l'Escalier de la rue des Minimes au rez-de-chaussée inférieur.* Bouwtekening met opstand en verticale en horizontale doorsneden van een deel van de trap naar de Miniemenstraat.

- [1879] 1 stuk
Opmerking: Afmetingen: 118,1 x 48,3 cm. Schaal 1/10. Papier.
368. *Pierre de Vendeuil. Escalier rue des Minimes.* Bouwtekening met verticale doorsnede van deel van de trap naar de Miniemenstraat.
[1879-1880] 1 stuk
Opmerking: Afmetingen: 104,6 x 55,0 cm. Schaal 1/20. Papier.
- e. 1880**
369. *Pierre de Vendeuil. Plans d'assises de faces A.B.C et D du grand Escalier de la rue des Minimes.* Bouwtekening met doorsneden van muurdelen van de trap naar de Miniemenstraat, ondertekend op 16 februari 1880 door Carpentier.
1880. 1 stuk
Opmerking: Afmetingen: 97,8 x 54,9 cm. Schaal 1/20. Papier.
370. *N° 1340b. Balustre des parties horizontales A E.F.H I.Ai.Bi. Pierre de Hauteville. Balustre b de la partie courante attenante à l'entrée de la cave aux Charbons à l'angle de la rue aux Laines et le pavillon de gauche de la façade principale.* Bouwtekening met opstand van een baluster van de bekroning van de gevel aan de Wolstraat en het paviljoen van de voorgevel, ondertekend door Carpentier op 27 februari 1880.
1880. 1 stuk
Opmerking: Afmetingen: 64,5 x 113,7 cm. Schaal 1/1. Papier.
371. *N° 1554b. Pierre de Hauteville. Balustre b de la partie courante attenante à l'entrée de la cave aux Charbons à l'angle de la rue aux Laines et le pavillon de gauche de la façade principale.* Bouwtekening met opstand van een baluster van de bekroning van de gevel aan de Wolstraat en het paviljoen van de voorgevel, opgemaakt in februari 1880.
1880. 1 stuk
Opmerking: Afmetingen: 86,3 x 90,4 cm. Schaal 1/1. Papier.
372. *Pierres de Comblanchien. Commande de l'escalier à l'entrée de la Cour d'Assises.* Bouwtekening met opstand, plan en verticale doorsneden van de trappartij van de raadzaal van het Hof van assisen, ondertekend op 3 april 1880 door Carpentier.
1880. 1 stuk
Opmerking: Afmetingen: 92,5 x 55,7 cm. Schaal 1/20. Papier, scheur hersteld met plakband.
373. *Extrait des Nos 1382b et 1383b et 1385b. Pierre. Base du Dôme. Angle de la rue des Minimes et des Sabots. Plans d'Assises J et K.* Bouwtekening met horizontale doorsneden van een hoekfragment van de basis van de koepel, opgemaakt in april 1880.
1880. 1 stuk
Opmerking: Afmetingen: 57,5 x 48,8 cm. Schaal 1/20. Kalkpapier op papier.
374. *Extrait des Nos 1382b, 1383b et 1385b .Pierre. Base du Dôme. Angle de la rue des Minimes et des Sabots. Plans d'Assises J et K.* Bouwtekening met horizontale doorsneden van een hoekfragment van de basis van de koepel, opgemaakt in april 1880.
1880. 1 stuk
Opmerking: Afmetingen: 57,5 x 48,8 cm. Schaal 1/20. Kalkpapier op papier. Ontbreekt, zie nr. 373.

375. *N° 1424b. Pierres de Comblanchien, Vendeuil et bleue. Plans d'Assises de la colonnade inférieure du dôme de la cote 106,80 à 117,50.* Bouwtekening met horizontale doorsneden van een colonnade van de koepel, ondertekend op 11 mei 1880 door Carpentier.
1880. 1 stuk
Opmerking: Afmetingen: 157,6 x 73,9 cm. Schaal 1/1. Papier, randen beschadigd, scheur.
376. *N° 1425b. Pierres de Comblanchien, Vendeuil et pierre bleue. Plans d'assises de la Colonnade inférieure du dôme de la cote 106,84 à 117,50.* Bouwtekening met horizontale doorsnede van de colonnade op vierkant grondplan van de koepel, ondertekend door Carpentier op 11 mei 1880.
1880. 1 stuk
Opmerking: Afmetingen: 155,0 x 74,4 cm. Schaal 1/20. Papier.
377. *N° 1428b. Pierres de Comblanchien, Vendeuil et bleue. Plan d'assises de la Colonnade inférieur du Dôme de la cote 106,84 à 117,50.* Bouwtekening met verticale doorsneden van muren van opstanden van de onderste tamboer van de koepel, ondertekend op 11 mei 1880 door Carpentier.
1880. 1 stuk
Opmerking: Afmetingen: 146,4 x 76,6 cm. Schaal 1/20. Papier.
378. *N° 1429b. Pierres de Comblanchien, Vendeuil et bleue. Plan de l'assise de la Corniche vue de dessous de la Colonnade inférieure du dôme de la cote 106,84 à 117,50.* Bouwtekening met plan in onderaanzicht van een kroonlijst van de koepel, ondertekend door Carpentier op 11 mei 1880.
1880. 1 stuk
Opmerking: Afmetingen: 106,7 x 62,4 cm. Schaal 1/20. Papier.
379. *Panneau entre les griffons dans le grand portique.* Bouwtekening met opstand en verticale doorsnede van een deel van de kroonlijst in het peristilium, ondertekend door Alleweireldt op 4 juni 1880.
1880. 1 stuk
Opmerking: Afmetingen: 89,6 x 49,4 cm. Schaal niet weergegeven. Kalkpapier op papier.
380. *Modification au N° 1372b. Pierre de Comblanchien. Escalier dans l'entrée de la Cour d'Assises.* Bouwtekening met opstand, plan, verticale en horizontale opstand van een trappartij van de rechtszaal van het Hof van assisen, opgemaakt op 16 juni 1880.
1880. 1 stuk
Opmerking: Afmetingen: 56,2 x 55,5 cm. Schaal 1/20. Papier.
381. *N° 1471b. Escalier rue des Minimes. Plafonnage.* Fragment van een bouwtekening met ingekleurde verticale doorsnede van een ijzeren constructie in een gebogen plafond van de trap naar de Miniemenstraat, ondertekend op 7 juli 1880 door Carpentier.
1880. 1 stuk
Opmerking: Slechts fragment. Schaal 1/20. Kalkpapier in slechte staat.
382. *N° 1495b. Partie circulaire de la colonnade du Dôme sans escalier. Pierres de Comblanchien et Laroche, Plan de la 23me assise.* Bouwtekening met horizontale doorsnede van kwartcirkel van de colonnade van de koepelbekroning, gedateerd op 23 september 1880.

1880. 1 stuk
Opmerking: Afmetingen: 82,4 x 78,9 cm. Schaal 1/20. Papier, randen licht beschadigd.
383. *N° 1489b. Partie de la colonnade circulaire du Dôme sans escalier. Pierres de Comblanchien & Laroche, Plan de la 13me Assise.* Bouwtekening met horizontale doorsnede van kwartcirkel van de colonnade van de koepelbekroning, gedateerd op 28 september 1880.
1880. 1 stuk
Opmerking: Afmetingen: 84,7 x 76,8 cm. Schaal 1/20. Papier, randen licht beschadigd. Kalkpapier met correctie steensnede opgeplakt.
384. *N° 1489b. Partie circulaire du Dôme sans escalier. Pierre de Comblanchien. Plan de la 8me et 9me assise.* Bouwtekening met horizontale doorsnede van een deel van de koepel, ondertekend door Carpentier op 28 oktober 1880.
1880. 1 stuk
Opmerking: Afmetingen: 86,9 x 81,9 cm. Schaal 1/20. Papier, rand beschadigd, plooilijn gescheurd, herstellingen met plakband.
385. *N° 1494b. Partie circulaire de la Colonnade du Dôme sans escalier. Pierres de Comblanchien et Laroche. Plan des 20me, 21me et 22me assises.* Bouwtekening met horizontale doorsnede van een deel van de koepel, ondertekend door Carpentier op 28 oktober 1880.
1880. 1 stuk
Opmerking: Afmetingen: 92,2 x 77,2 cm. Schaal 1/20. Papier, randen beschadigd.
386. *N° 1504b. Pierre de Comblanchien. Partie inférieure de la Colonnade circulaire du Dôme. Plan de la 4me Assise.* Bouwtekening met horizontale doorsnede van een deel van de koepel, ondertekend door Carpentier op 28 oktober 1880.
1880. 1 stuk
Opmerking: Afmetingen: 121,1 x 76,0 cm. Schaal 1/10. Papier.
387. *N° 1514b. Pierre de Comblanchien. Partie circulaire de la colonnade du Dôme. Profils grandeur d'exécution.* Bouwtekening met steensneden van delen van een colonnade van de koepel, ondertekend door Carpentier op 28 oktober 1880.
1880. 1 stuk
Opmerking: Afmetingen: 150,5 x 263,5 cm. Schaal 1/1. Papier, scheuren op de plooilijnen, randen beschadigd.
388. *N° 1515b. Pierres de Hauteville. Balustre F pour la balustrade des rampes Hi. Ii. Ji. et Ki de la rue des minimes côté droit de l'axe - profil grandeur d'Exécution.* Bouwtekening met opstand van baluster, opgemaakt op 9 december 1880.
1880. 1 stuk
Opmerking: Afmetingen: 80,9 x 102,5 cm. Schaal 1/1. Papier.
389. *N° 1487b. Partie circulaire de la colonnade du Dôme sans escalier. Pierres de Comblanchien et Laroche. Plan de la 11me assise.* Bouwtekening met horizontale doorsnede van kwartcirkel van de colonnade van de koepelbekroning, gedateerd op 28 december 1880.
1880. 1 stuk
Opmerking: Afmetingen: 81,6 x 85,9 cm. Schaal 1/20. Papier, randen licht beschadigd.
390. *N° 1288b. Coupe C-D dans l'escalier de la façade principale.* Bouwtekening met ingekleurd doorsnede van de toegangstrap en onderbouw in de voorgevel.
[1880] 1 stuk

Opmerking: Afmetingen: 85 x 58 cm. Schaal 1/20. Papier, plooilijnen en randen sterk gescheurd met ontbrekende stukjes (hersteld met plakband).

391. *Modification à la commande de pierres bleues des voûtes sous la colonnade.* Bouwtekening met verticale doorsnede van de sokkel van de bovenste colonnade van de koepel.
[1880] 1 stuk
Opmerking: Afmetingen: 95,4 x 67,3 cm. Schaal 1/20. Kalkpapier gekleefd op papier, randen beschadigd.
- f. 1881**
392. *N° 1634b. Commande de Pierre de Hauteville pour les 2 Balcons de la rue aux Laines et des Minimes dans l'axe transversal du Palais au 1er Etage.* Bouwtekening met opstanden en verticale doorsnedes van balkons in de gevels aan de Wolstraat en aan de Miniemenstraat, ondertekend door Carpentier op 17 januari 1881.
1881. 1 stuk
Opmerking: Afmetingen: 102,0 x 83,2 cm. Schaal 1/10. Kalkpapier op papier, rand beschadigd.
393. *Commande de l'escalier à l'entrée de la cave aux Charbons à l'angle de la Rue aux Laines et le pavillon de gauche de la façade principale.* Bouwtekening met opstand, plan en steensnede van een trap naar de kolenkelder, opgemaakt in februari 1881.
1881. 1 stuk
Opmerking: Afmetingen: 97,4 x 58,4 cm. Schaal 1/1, 1/20. Papier.
394. *Extrait du n° 1056b. Commande complémentaire des marches et dalles en pierre bleue de la partie G1 rampe rue des Minimes.* Bouwtekening met opstand van een deel van de trap naar de Miniemenstraat, ondertekend door Alleweireldt op 7 april 1881.
1881. 1 stuk
Opmerking: Afmetingen: 122,7 x 56,7 cm. Schaal 1/20. Kalkpapier op papier.
395. *N° 1566b. Commande de la cage de l'escalier conduisant à la Cour Militaire depuis la cote 41.24 à 44.10. Galerie postérieure à la salle des pas-perdus au rez-de-chaussée inférieur. Pierre de Vendeuil (Liais) et Comblanchien pour les marches.* Bouwtekening met verticale doorsnedes en fragment in horizontale doorsnede van een trappartij, muurdeel en balustrade achter de salle des pas-perdus naar de Militaire rechtbank, ondertekend op 19 mei 1881 door Carpentier.
1881. 1 stuk
Opmerking: Afmetingen: 127,8 x 66,6 cm. Schaal 1/10. Papier, plooilijnen gescheurd, randen beschadigd, scheur hersteld met plakband.
396. *Pierre de Comblanchien. Escalier à l'entrée de la Cour d'Assises.* Bouwtekening met opstand, plan en zijaanzicht van trap van het Hof van assisen, ondertekend door Carpentier op 4 juni [1881] en geparagrafeerd op 30 juni 1881.
1881. 1 stuk
Opmerking: Afmetingen: Fragmentarisch bewaard. Schaal 1/20. Papier.
397. *Modification aux escaliers des Péristyles dans la colonnade de la façade principale.* Bouwtekening met opstand van een baluster van de trappen van het peristilium, opgemaakt op 30 juni 1881.

1881. 1 stuk
Opmerking: Afmetingen: 53,3 x 92,2 cm. Schaal 1/1. Papier.
398. *N° 850. Plan d'ensemble vers le côté de la façade rue des Minimes des fenêtres à boucher dans le grand escalier au rez-de-chaussée supérieur.* Bouwtekening met horizontale doorsnede van een muurdeel van de gevel aan de Miniemenstraat, opgemaakt in juli 1881.
1881. 1 stuk
Opmerking: Afmetingen: 89,9 x 82,9 cm. [Schaal 1/20]. Kalkpapier op papier.
399. *N° 1580b. Porte dans l'axe longitudinal du Palais donnant dans la galerie postérieure à la salle des pas-perdus au rez-de-chaussée inférieur.* Bouwtekening met opstand en verticale doorsnede van een poortomlijsting nabij de salle des pas-perdus, ondertekend door Carpentier op 6 juli 1881.
1881. 1 stuk
Opmerking: Afmetingen: 63,6 x 69,9 cm. Schaal 1/20. Kalkpapier op papier.
400. *N° 1585b. Pierre de Liais de Larys. Plans d'Assises des portes dans la galerie du fond du tribunal de Commerce au 1er Etage.* Bouwtekening met horizontale doorsneden van muurdelen van deuromlijstingen van een galerij langs de Rechtbank van koophandel, ondertekend door Carpentier op 4 augustus 1881.
1881. 1 stuk
Opmerking: Afmetingen: 116,9 x 85,0 cm. Schaal 1/20. Papier, plooilijnen gescheurd.
401. *N° 1628b. Pierre de Liais de Larys. Détail grandeur d'exécution des portes dans la galerie du fond du Tribunal de Commerce au 1er Etage. Vers la rue aux laines.* Bouwtekening met opstand van een deuromlijsting in de galerij van de Rechtbank van koophandel, ondertekend door Carpentier op 4 augustus 1881.
1881. 1 stuk
Opmerking: Afmetingen: 70,7 x 193,5 cm. Schaal 1/1. Papier.
402. *N° 1623b. Premier Etage. (Pierre de Hauteville). Galerie à l'entrée du Tribunal de Commerce. Soubassement des Portes en Pierres de Larys.* Bouwtekening met opstanden van muurdelen van de galerij aan de Rechtbank van koophandel, ondertekend op 5 augustus 1881 door Carpentier.
1881. 1 stuk
Opmerking: Afmetingen: 135,5 x 43,4 cm. Schaal 1/20. Kalkpapier op papier, scheuren op plooilijn.
403. *N° 1583b. Pierre de Larys, Portes dans la galerie du fond du tribunal de Commerce au 1er Etage.* Bouwtekening met opstanden en verticale doorsnede van drie deuromlijstingen in de galerij van de Rechtbank van koophandel op het eerste verdiep, gedateerd op 24 september 1881.
1881. 1 stuk
Opmerking: Fragmentarisch bewaard. Schaal 1/20. Papier, scheuren, herstellingen met plakband, fragment afgesneden.
404. *N° 1608b. Premier Etage. (Pierre de Hauteville). Galerie à l'entrée du Tribunal de Commerce. Soubassement des Portes en pierre de Larys. Plan d'Assise.* Bouwtekening met horizontale doorsnede van de plinten van de deuren in de galerij van de Rechtbank van koophandel, ondertekend door Carpentier op 5 oktober 1881.
1881. 1 stuk

- Opmerking: Afmetingen: 117,5 x 47,9 cm. Schaal 1/20. Kalkpapier gekleefd op papier, licht gescheurd.
405. *Pierre de Comblanchien. Rez-de-chaussée inférieur. Escalier des magistrats contigu à l'allée cochère de la rue aux Laines (de la cote 44.10 à la cote 48.80).* Bouwtekening met opstand en doorsneden van een trappartij aan de kant van de Wolstraat, ondertekend op 9 november 1881 door Alleweireldt.
1881. 1 stuk
Opmerking: Afmetingen: 85,1 x 46,4,0 cm. Schaal 1/20. Papier.
406. *N° 1623b. Pierre de Comblanchien. Rez-de-chaussée. Escalier des magistrats contigu à l'allée cochère de la rue aux Laines (de la cote 44.10 à la cote 48.80).* Bouwtekening met doorsnede en plan van trappartij aan de kant van de Wolstraat, ondertekend op 9 november 1881 door Alleweireldt.
1881. 1 stuk
Opmerking: Afmetingen: 125,4 x 60,8 cm. Schaal 1/20. Kalkpapier gekleefd op papier.
407. *Construction du Dôme. Charpente du plafond à la cote 118.00.* Bouwtekening van een deel van de onderbouw van de koepel, ondertekend door Carpentier op 12 november 1881.
1881. 1 stuk
Opmerking: Afmetingen: 94,8 x 49,3 cm. Schaal 1/20. Kalkpapier gekleefd op papier, rand beschadigd, herstellingen kalkpapier met plakband.
408. *N° 1630b. Pierre de Larys. (Liais). Porte de l'axe transversal du Palais dans la galerie de la salle des pas-perdus.* Bouwtekening met opstand en verticale en horizontale doorsneden van een deuromlijsting van de salle des pas-perdus, ondertekend op 13 december 1881 door Carpentier.
1881. 1 stuk
Opmerking: Afmetingen: 81,8 x 90,6 cm. Schaal 1/20. Kalkpapier gekleefd op papier, plooilijnen volledig gescheurd en randen beschadigd.
409. *N° 1628b. Pierre de Larys. Galerie salle des pas-perdus au 1er Etage, Commande de pierres des deux portes contiguës à la porte centrale [...] dans l'axe transversal du Palais. Vers la rue aux Laines.* Bouwtekening met opstand en verticale en horizontale doorsnede van een deuromlijsting in de galerij van de salle des pas-perdus, ondertekend door Carpentier op 13 december 1881.
1881. 1 stuk
Opmerking: Afmetingen: 77,5 x 70,3 cm. Schaal 1/20. Papier, gescheurd in het midden.
410. *N° 1640b. Pierre de Larys (Liais). Galerie 1^{er} étage salle des pas-perdus côté vers la rue des minimes. Portes donnant dans la petite rotonde. Fond dans le péristyle contigu au gros pilier de la Façade principale.* Bouwtekening met vooraanzicht en doorsneden van een deuromlijsting in de salle des pas-perdus, ondertekend door Carpentier op 13 december 1881.
1881. 1 stuk
Opmerking: Afmetingen: 80,5 x 76,5 cm. Schaal 1/20. Kalkpapier gekleefd op papier, scheur hersteld met plakband.
411. *N° 1630b Pierres de Larys (Liais). Porte sur l'axe transversal du Palais de la salle des pas-perdus au 1er étage vers la rue aux Laines.* Bouwtekening met ingekleurde aanzicht en doorsneden van de wandbekleding van de deur op de dwarsas van de salle des pas-perdus uitgevend op de Wolstraat, ondertekend op 16 december 1881 door Alleweireldt.

1881. 1 stuk
Opmerking: Afmetingen: 92,7 x 100 cm. Schaal 1/20. Kalkpapier gekleefd op papier, randen en plooilijnen gescheurd.
412. *N° 1390b bis. Plan des marches des escaliers dans le péristyle de la façade principale (cotés droit et gauche de l'axe). Bouwtekening met plan van de trappen in het peristilium.*
[1881] 1 stuk
Opmerking: Afmetingen: 80,9 x 102,5 cm. Schaal 1/20. Papier.
413. *Salle des pas-perdus. Comblanchien. Ensemble des 4 escaliers allant du rez-de-chaussée supérieur au 1er Etage. Bouwtekening met verticale doorsnede van trappen in de salle des pas-perdus.*
[1881] 1 stuk
Opmerking: Afmetingen: 148,8 x 66,6 cm. Schaal 1/20. Papier.
414. *N° 1642b. Galeries contigues à la salle des pas-perdus rue aux Laines. Escalier conduisant du rez-de-chaussée inf. au rez-de-chaussée sup. Commande des marches etc. Un escalier semblable à droite et un à gauche de l'axe transversal du Palais. Coupe. Comblanchien. Bouwtekening met verticale doorsnede van trappen in de salle des pas-perdus en steensnede op ware grootte.*
[1881] 1 stuk
Opmerking: Afmetingen: 141,6 x 47,8 cm. Schaal 1/20 en 1/1. Papier, hoekfragment afgesneden.
415. *Modification au N° 1434b (extrait). Escalier dans le pilier à l'angle des rues des Minimés et des Sabots. De la colonnade inférieure du dôme. Modification à la porte supérieure de l'escalier côté 117.50. Bouwtekening met verticale en horizontale doorsneden van een trappartij van de koepel.*
1881. 1 stuk
Opmerking: Afmetingen: 55,9 x 55,2 cm. Schaal 1/20. Papier.
416. *Pierres de Comblanchien. Modifications aux escaliers dans les vestibules de la colonnade de la façade principale. Côté droit et gauche de l'axe principal. Bouwtekening met opstand van een trap in de vestibule, opgemaakt in 1881.*
1881. 1 stuk
Opmerking: Afmetingen: 148, 1 x 58,9 cm. Schaal 1/10. Papier.
417. *Modification du Dôme. Modification à la commande de pierres de la partie sous la 1ère Colonnade. Escalier. Bouwtekening met horizontale doorsneden van een ronde trap.*
[1881-1882] 1 stuk
Opmerking: Afmetingen: 76,5 x 33,9 cm. [Schaal 1/20]. Kalkpapier op papier.
418. *Pierre d'appui des balcons des fenêtres des arrière-corps et retours latéraux rue des Sabots. Comblanchien. Bouwtekening met verticale doorsnede van een fragment van de raamomlijsting in de gevel aan de Klompenstraat [nu Wynantsstraat/rue de Wynants].*
[1881-1882] 1 stuk
Opmerking: Afmetingen: 95,8 x 77,8 cm. Schaal 1/1. Papier.
- g. 1882**
419. *N° 1623b. Pierre de Comblanchien. Commande des pierres pour les escaliers des Magistrats & conduisant du rez-de-chaussée inférieur à l'entresol de la cote*

- 44.10 à la cote 48.80, côté droit et gauche de l'axe transversal du Palais dans l'Allée cochère rue aux Laines. Bouwtekening met ingekleurde doorsnede en plan van de trappartij voor de magistraten vertrekkende van het rez-de-chaussée inférieur naar het tussenverdiep rechts en links van de dwarsas door de koetsingang in de Wolstraat, ondertekend op 12 januari 1882.
1882. 1 stuk
Opmerking: Afmetingen: 110 x 60 cm. Schaal 1/20. Papier.
420. N° 1633b. *Commande des Pierres de Hauteville pour les 4 balcons des fenêtres des avant-corps centraux des rue aux Laines et des Minimes entre les Colonnes au 1er Etage.* Bouwtekening met opstand, verticale en horizontale doorsneden van een muurdeel van de gevels aan de Wolstraat en aan de Miniemenstraat, ondertekend op 17 januari 1882 door Carpentier.
1882. 1 stuk
Opmerking: Afmetingen: 105,0 x 75,8 cm. Schaal 1/10. Papier, rand licht beschadigd.
421. N° 1652b. *Entrée rue des Sabots. Commande des Marches et dalles en pierre bleue.* Bouwtekening met grondplan en opstand van de treden van het ingangsportaal aan de Klompenstraat [nu Wynantsstraat/rue de Wynants], ondertekend door Carpentier op 9 februari 1882.
1882. 1 stuk
Opmerking: Afmetingen: 82,6 x 46,5 cm. Schaal 1/10. Papier, plooilijn gescheurd.
422. N° 1500b/bis. *Pierre de Hauteville. Balustre et balustrade de la Colonnade Circulaire du Dôme. Détail grandeur d'exécution.* Bouwtekening met opstand van een baluster van de balustrade van de bovenste verdieping van de koepel, ondertekend door Carpentier op 2 april 1882.
1882. 1 stuk
Opmerking: Afmetingen: 143,5 x 69,9 cm. Schaal 1/1. Papier, randen licht beschadigd.
423. N° 1494b. *Pierre de Hauteville. Plan de la balustrade de la Colonnade Circulaire du Dôme.* Bouwtekening met horizontale doorsnede van kwartcirkel van een balustrade van de koepelbekroning, ondertekend op 7 april 1882 door Carpentier.
1882. 1 stuk
Opmerking: Afmetingen: 84,9 x 77,0 cm. Schaal 1/20. Kalkpapier gekleefd op papier, randen beschadigd.
424. N° 1666b. *Pierre de Hauteville. Commande des Socles des portes aux extrémités des galeries de la salle des pas-perdus au 1er Etage, côté rue aux Laines et rue des Minimes.* Bouwtekening met opstand en doorsneden van een fragment van een deurlijst met trap in de galerijen van de salle des pas-perdus, ondertekend op 15 april 1882 door Carpentier en geparagrafeerd op 24 maart 1882.
1882. 1 stuk
Opmerking: Afmetingen: 59,8 x 52,1 cm. Schaal 1/20. Kalkpapier op papier.
425. N° 1678b. *Salle des pas-perdus. 1er Etage. Commande des Pierres de Hauteville pour les socles et Portes dans l'axe transversal du palais et celles à droite et à gauche de cet axe.* Bouwtekening met opstanden en verticale doorsneden van plinten in de salle des pas-perdus, ondertekend door Carpentier op 14 april 1882.
1882. 1 stuk
Opmerking: Afmetingen: 108,8 x 62,4 cm. Schaal 1/20. Kalkpapier op papier, plooilijn gescheurd, rand licht beschadigd.

426. N° 1667b. *Pierre de Larrys. (Liais). Portes aux extrémités des galeries de la salle des pas perdus au 1er étage, côté rue des Minimes et rue aux Laines.* Bouwtekening met opstand en verticale doorsnede van een deuromlijsting van de salle des pas-perdus, ondertekend op 15 april 1882 door Carpentier.
1882. 1 stuk
Opmerking: Afmetingen: 66,9 x 63,8 cm. Schaal 1/20. Kalkpapier gekleefd op papier.
427. N° 392a/2. *Ravalement. Soubassement de la Grande Rotonde de l'Escalier vers la rue des Minimes.* Bouwtekening met verticale doorsnede van een deel van de trap naar de Miniemenstraat, ondertekend op 28 april 1882 door Alleweireldt.
1882. 1 stuk
Opmerking: Afmetingen: 125,8 x 52,8 cm. Schaal 1/20. Papier.
428. N° 1676b. *1er Etage. Pierre de Hauteville. Commande de plinthes bases de colonnes etc. de la salle des pas-perdus.* Bouwtekening met horizontale doorsnede van muurdelen en zuilen van de salle des pas-perdus, ondertekend door Carpentier op 12 mei 1882 en geparafeerd door Benoît.
1882. 1 stuk
Opmerking: Afmetingen: Fragmentarische bewaard (randen beschadigd). Schaal 1/20. Papier, randen zwaar beschadigd, vochtplek.
429. N° 1677b. *1er Etage. Pierre de Hauteville. Commande de plinthes bases de colonnes etc. de la salle des pas-perdus.* Bouwtekening met horizontale doorsnede van muurdelen en zuilen van de salle des pas-perdus.
[1882] 1 stuk
Opmerking: Afmetingen: Fragmentarische bewaard (randen beschadigd). Schaal 1/20. Papier, randen zwaar beschadigd.
430. N° 1678b. *1er Etage. Pierre de Hauteville. Commande de plinthes et bases de colonnes etc. de la salle des pas-perdus.* Bouwtekening met opstanden en verticale doorsneden van de plinten en basissen van pilasters in de salle des pas-perdus, ondertekend door Carpentier op 12 mei 1882.
1882. 1 stuk
Opmerking: Afmetingen: 239,5 x 72,5 cm. Schaal 1/20, 1/10. Papier, plooilijnen gescheurd, randen beschadigd.
431. N° 1679b. *1er Etage. Pierre de Hauteville. Commande de plinthes et bases de colonnes etc. de la salle des pas-perdus.* Bouwtekening met opstanden van plinten en basissen van zuilen in de salle des pas-perdus, ondertekend door Carpentier (datum afgescheurd).
[1882]. 1 stuk
Opmerking: Afmetingen: 147,7 x 73,0 cm. Schaal 1/20. Papier, plooilijnen gescheurd, randen licht beschadigd, fragment afgescheurd.
432. Bouwtekening met horizontale doorsnede van een muurdeel met pilasters, ondertekend door Carpentier op 12 mei 1882.
1882. 1 stuk
Opmerking: Afmetingen: Fragmentarisch bewaard (afgescheurd van groter geheel). Schaal 1/20. Kalkpapier op papier, randen zwaar beschadigd.
433. N° 1712b. *Pierre de Hauteville. Balcons des fenêtres aux retours de l'avant-corps central rue des Minimes au 1er étage.* Bouwtekening met opstand en verticale doorsnede van een balkon in de gevel aan de Miniemenstraat, ondertekend door Carpentier op 31 mei 1882.

1882. 1 stuk
Opmerking: Afmetingen: 106,2 x 60,4 cm. Schaal 1/10. Kalkpapier op papier, rand beschadigd.
434. *N° 1713b. Commande de pierres pour les balcons en retour de l'avant-corps central rue des Minimes 1er étage. Détail grandeur d'exécution, plinthes bases de colonnes etc. de la salle des pas-perdus.* Bouwtekening met verticale doorsnede van een balkonmuur op het eerste verdiep van de centrale uitbouw aan de Miniemenstraat, ondertekend door Carpentier op 31 mei 1882 en geparagrafeerd door Benoît.
1882. 1 stuk
Opmerking: Afmetingen: 92,0 x 149,7. Schaal 1/1. Papier, randen licht beschadigd.
435. *N° 1696b. Marches et balustrades du grand escalier vers la rue des Minimes de la cote (44,095) à la cote (51, 115) (Partie étroite) Ensemble.* Bouwtekening met opstand van een deel van de trap naar de Miniemenstraat, ondertekend door Carpentier op 8 juni 1882.
1882. 1 stuk
Opmerking: Afmetingen: 122,4 x 64,5 cm. Schaal 1/10. Papier, gescheurd.
436. *Marches et Balustrades du Grand Escalier vers la rue des Minimes, de la cote (44,095) à la cote (51,115) (Partie Etroite). Ensemble.* Bouwtekening met doorsnede van de treden, vooraanzicht van de balustrade en plan van de aansluiting op een pilaar van de grote trap naar de Miniemenstraat.
- [1882] 1 stuk
Opmerking: Afmetingen: 76,5 x 86 en 138,5 cm. Schaal niet opgegeven [1/10]. Papier met opgekleefd plan op kalkpapier, randen en plooilijnen sterk gescheurd, in twee delen.
437. *N° 1724b. Pierre de Hauteville. 1er Etage. Commande des plinthes, socles etc., de la petite Rotonde de l'escalier vers la rue des Minimes.* Bouwtekening met ingekleurde opstanden, horizontale en verticale doorsneden van de plinten en sokkels in de kleine rotonde van de trap naar de Miniemenstraat, geparafeerd op 19 september 1882 en ondertekend op 30 november 1882 door Benoît.
1882. 1 stuk
Opmerking: Afmetingen: 143,8 x 91 cm. Schaal 1/20. Kalkpapier gekleefd op papier, randen en plooilijnen gescheurd.
438. *N° 1745b. 1er Etage. Pierres de Hauteville. Balustrade des galeries de la salle des pas-perdus.* Bouwtekening met opstand, horizontale en verticale doorsneden van balustraden in de salle des pas-perdus, ondertekend door Carpentier op 27 september 1882.
1882. 1 stuk
Opmerking: Afmetingen: 140,7 x 100,6 cm. Schaal 1/10. Papier, randen zwaar beschadigd, scheur.
439. *N° 1746b. 1er Etage. Pierres de Hauteville. Balustrade des galeries de la salle des pas-perdus.* Bouwtekening met verticale doorsnede van zitbank in de hal met de trap naar de Miniemenstraat [rue des Minimes] en met een detail van een voluut in vooraanzicht, ondertekend door Carpentier op 27 september 1882 en geparafeerd door Benoît op 10 augustus 1882.
1882. 1 stuk
Opmerking: Afmetingen: 131,9 x 88,9 cm. Schaal 1/10. Papier, plooilijnen volledig gescheurd.
440. *N° 1747b. 1er Etage. Pierres de Hauteville. Balustrade des galeries de la salle des pas-perdus.* Bouwtekening met opstanden en verticale doorsnede van balustraden van de salle des pas-perdus, ondertekend door Carpentier op 27

- september 1882.
1882. 1 stuk
Opmerking: Afmetingen: 124,1 x 74,3 cm. Schaal 1/20. Papier.
441. *1er Etage. Pierres de Hauteville. Balustrade des galeries de la salle des pas-perdus. Détail grandeur d'exécution.* Bouwtekening met detail van de balustrade op het eerste verdiep van de galerijen in de salle des pas-perdus, ondertekend op 27 september 1882 door Carpentier.
1882. 1 stuk
Opmerking: Afmetingen: 99 x 116 cm. Schaal niet opgegeven [1/1]. Papier, randen en plooilijnen sterk gescheurd.
442. *N° 1724b/bis. 1er Etage. Pierre de Hauteville. Commande de plinthes. Socles et balcons de la petite rotonde de l'escalier vers la rue des Minimes.* Bouwtekening met opstanden van plint, sokkels en balkons van de kleine rotonde van de trap naar de Miniemenstraat, ondertekend door Benoît op 30 november 1882.
1882. 1 stuk
Opmerking: Afmetingen: 105,6 x 76,3 cm. Schaal 1/10. Papier.
443. *N° 1725b/bis. 1er Etage. Pierre de Hauteville. Commande de plinthes, socles et balcons de la petite rotonde de l'escalier vers la rue des Minimes. Détails grandeur d'exécution.* Bouwtekening met steensneden van plinten, sokkels en balkons van de kleine rotonde van de trap naar de Miniemenstraat, ondertekend door Benoît op 30 november 1882.
1882. 1 stuk
Opmerking: Afmetingen: 85,1 x 90,3 cm. Schaal 1/1. Papier, rand beschadigd.
444. *N° 1727b. 1er Etage. Pierre de Hauteville. Commande de plinthes dans la petite rotonde de l'escalier de la rue des Minimes - Détail grandeur d'exécution des pierres sous les fenêtres et du seuil des fenêtres circulaires.* Bouwtekening met opstanden van plinten en vensterplinten in een deel van de trap naar de Miniemenstraat, ondertekend door Benoît op 30 november 1882.
1882. 1 stuk
Opmerking: Afmetingen: 124,0 x 102,2 cm. Schaal 1/1. Papier, randen licht beschadigd.
445. *N° 1757b. 1er Etage. Pierre de Hauteville. Commande de plinthes pour la petite rotonde de l'Escalier de la rue des Minimes - Plan de la seconde Assise.* Bouwtekening met horizontale doorsneden van plinten in een deel van de trap naar de Miniemenstraat, ondertekend door Benoît op 30 november 1882.
1882. 1 stuk
Opmerking: Afmetingen: 52,9 x 108,1 cm. Schaal 1/20. Kalkpapier op papier.
446. *N° 1672b/bis. 1er Etage. Pierre de Hauteville. Commande de plinthes, bases, etc. de la salle des pas-perdus.* Bouwtekening met opstanden en verticale doorsneden van plinten, sokkels, etc. in de salle des pas-perdus, ondertekend door Benoît op 4 december 1882.
1882. 1 stuk
Opmerking: Afmetingen: 141,3 x 58,7 cm. Schaal 1/10. Kalkpapier op papier, rand beschadigd, plooilijn gescheurd.
447. *N° 1725b. 1er Etage. Pierre de Hauteville. Commande de plinthes pour la petite rotonde de l'escalier de la rue des Minimes - Plan de la seconde Assise.* Bouwtekening met opstanden van plinten en vensterplinten in een deel van de trap naar de Miniemenstraat, opgemaakt door Carpentier in december 1882.

1882. 1 stuk
Opmerking: Afmetingen: 72,2 x 116,3 cm. Schaal 1/20. Kalkpapier op papier, randen licht beschadigd, plooilijn gescheurd.
448. *N° 1680b. 1er Etage. Pierre de Hauteville. Coupe dans les différents pilastres et colonnes de la salle des pas-perdus. Profil des Gris piliers. Profil des Colonnes Ioniques. Profil des pilastres Ioniques. Profil des Colonnes Corinthiennes. Profil des pilastres corinthiens. Profil des petites colonnes.* Bouwtekening met steensnede van de plint, ondertekend door Carpentier in 1882. 1 stuk
1882.
Opmerking: Afmetingen: 71,8 x 94,8 cm. Schaal 1/5. Papier, randen beschadigd, scheur.
449. *N° 1662b. Gr. escalier rue des Minimes. Commande des marches de la cote 36.945 à 44.095.* Bouwtekening met grondplan van de trappartij van de trap naar de Miniemenstraat. 1 stuk
[1882]
Opmerking: Afmetingen: 129,6 x 87,4 cm. Schaal 1/20. Papier, randen beschadigd, fragmenten ontbreken, herstellingen met plakband.
- h. 1883**
450. *N° 1678b/bis. (Rectificatif). 1er Etage. Pierre de Hauteville. Commande de plinthes, bases de colonnes etc. de la salle des pas-perdus.* Bouwtekening met steensnede, aanzicht en plan van een trappartij, ondertekend door Benoît op 16 januari 1883. 1883. 1 stuk
Opmerking: Afmetingen: 82,5 x 65,8 cm. Schaal 1/1, 1/20. Kalkpapier op papier.
451. *N° 1776b. 1er Etage. Marches de portes aux extrémités de la galerie longeant la Salle des pas-perdus du côté de la rue aux Laines.* Bouwtekening met opstanden en horizontale doorsnedes van trappartijen in een galerij langs de salle des pas-perdus en steensnede, ondertekend door Benoît op 22 januari 1883. 1883. 1 stuk
Opmerking: Afmetingen: 102,8 x 70,6 cm. Schaal 1/20, 1/1. Papier, rand beschadigd.
452. *Salle des pas-perdus. Ravalement et commande des marches des 4 escaliers du rez-de-chaussée supérieur au 1er Etage mur du fond. Ensemble du côté vers la rue aux Laines. Zone du côté gauche de l'Axe transversal du Palais.* Bouwtekening met verticale doorsnede en opstand van een deel van de salle des pas-perdus, getekend op 1 februari 1883 door [Vranckx]. 1883. 1 stuk
Opmerking: Afmetingen: 140,0 x 71,2 cm. Schaal 1/20. Papier, plooilijn licht gescheurd, schimmelplekken.
453. *N° 1789b. Salle des pas-perdus. Comblanchien. Détail du balustre des 4 escaliers allant du rez-de-chaussée supérieur au 1er Etage.* Bouwtekening met opstand van een baluster van de trappen in de salle des pas-perdus, ondertekend op 26 februari 1883 door Benoît. 1883. 1 stuk
Opmerking: Afmetingen: 60,2 x 87,7 cm. Schaal 1/1. Papier.
454. *N° 1792b. Salle des pas-perdus. Comblanchien. Elévation de mur d'échiffre des 4 escaliers allant du rez-de-chaussée sup. au 1er Etage.* Bouwtekening met ingekleurde opstand van de balustrade en onderbouw van de trappen naar de 1^{ste} etage, ondertekend op 26 februari 1883 door Benoît.

1883. 1 stuk
Opmerking: Afmetingen: 147 x 91 cm. Schaal 1/100. Kalkpapier gekleefd op papier, randen en plooilijnen gescheurd, randen en plooilijnen gescheurd.
455. *N° 1676b. Pierre de Hauteville. Commande des plinthes, bases des colonnes, etc. de la Salle des pas-perdus.* Bouwtekening met horizontale doorsnede van zuilen en muren in de salle des pas-perdus, ondertekend op 8 maart 1883 door Alleweireldt.
1883. 1 stuk
Opmerking: Afmetingen: 193,6 x 115,8 cm. Schaal 1/20. Kalkpapier gekleefd op papier, randen zwaar beschadigd.
456. *N° 1792b/bis. Salle des pas-perdus. Comblanchien. Modification aux joints du limon du mur d'échiffres des 4 escaliers allant du rez-de-chaussée supérieur au 1er Etage. Premier.* Bouwtekening met opstand, verticale en horizontale details van muurdelen van de trappartijen in de salle des pas-perdus, ondertekend op 27 maart 1883 door Benoît.
1883. 1 stuk
Opmerking: Afmetingen: 79,4 x 52,7 cm. Schaal 1/20. Kalkpapier op papier.
457. *N° 1798b. Pierre de Hauteville. Grand escalier vers la rue des minimes. niches de la Grande Rotonde. 1 à droite et 1 à gauche de l'axe longitudinal du grand escalier.* Bouwtekening met plan, opstand en verticale doorsneden van een zitbank in de hal met de trap naar de Miniemenstraat rechts en links van de lengteas door de grote trap, ondertekend door Benoît op 2 april 1883.
1883. 1 stuk
Opmerking: Afmetingen: 149,9 x 100,3 cm. Schaal 1/10. Papier, plooilijnen volledig gescheurd.
458. *N° 1799b. Pierre de Hauteville. Grand escalier vers la rue des Minimes. Niches de la grande rotonde. Détails grandeur d'exécution du banc.* Bouwtekening met verticale doorsnede van een zitbank in de hal met de trap naar de Miniemenstraat en met een detail van een voluut in vooraanzicht, ondertekend door Alleweireldt op 3 april 1883.
1883. 1 stuk
Opmerking: Afmetingen: 110,2 x 151,1 cm. Schaal 1/1. Papier, randen beschadigd.
459. *N° 1815b. Pierre de Comblanchien. Rez- de-chaussée supérieur. Banc entre les colonnes corinthiennes du portique de la façade principale. 1 à droite et 1 à gauche de l'axe longitudinal du Palais.* Bouwtekening met opstand en plan van een bank van de portiek van de voorgevel, ondertekend door Benoît op 17 juni 1883.
1883. 1 stuk
Opmerking: Afmetingen: 112,5 x 65,4 cm. Schaal 1/20, Kalkpapier op papier.
460. *N° 1822b. Complémentaire. Pierre de Hauteville. Salle des pas-perdus au 1er Etage. Tablettes et plinthes entre les fenêtres et les colonnes.* Bouwtekening met opstanden en horizontale doorsneden van plinten in de salle des pas-perdus, ondertekend door Benoît op 27 juni 1883.
1883. 1 stuk
Opmerking: Afmetingen: 83,2 x 106,0 cm. Schaal 1/20. Papier, randen zwaar beschadigd, scheur.
461. *N° 1823b. Pierre de Hauteville. Salle des Pas Perdus au 1er Etage. Tablettes et plinthes entre les fenêtres et colonnes. Détails.* Bouwtekening met steensneden van plinten in de salle des pas-perdus, ondertekend door Benoît op 27 juni 1883.

1883. 1 stuk
Opmerking: Afmetingen: 55,9 x 73,5 cm. Schaal 1/1. Papier, plooilijn gescheurd, volledig gescheurd.
462. *N° 1826b. Salle des pas-perdus. 1er Etage. Complémentaire des balcons pour les faces latérales.* Bouwtekening met opstand en steensnede van de plint in de salle des pas-perdus ter hoogte van de balkons aan de zijkanten, opgemaakt op 11 juli 1883.
1883. 1 stuk
Opmerking: Afmetingen: 93,6 x 52,1 cm. Schaal 1/10. Kalkpapier op papier, randen licht beschadigd.
463. *N° 1828b. Pierre de Hauteville. 1er Etage. Commande complémentaire des plinthes, de la petite rotonde de l'Escalier vers la rue des Minimes. Partie dans l'axe transversal du Palais. Détail. Bases de colonnes etc. de la salle des pas-perdus.* Bouwtekening met steensnede van plint van een deel van de trap naar de Miniemenstraat, ondertekend door Benoît op 6 augustus 1883.
1883. 1 stuk
Opmerking: Afmetingen: 52,3 x 106,8 cm. Schaal 1/1. Papier.
- 8. PLANNEN VAN IJZEREN ONDERDELEN, 1874-1881**
464. *N° 243b. 2me Section 2me Partie. Commande de longeron (Tribunal de Commerce) à la cote de 65,18.* Bouwtekening met opstanden en doorsneden van een ijzeren ligger, ondertekend door Carpentier op 26 mei 1874.
1874. 1 stuk
Opmerking: Afmetingen: 127,8 x 76,4 cm. Schaal 1/1, 1/10. Papier, plooilijnen volledig gescheurd, hersteld met plakband.
465. *N° 394b. 2me Section 2me Partie. Annexe au plan N° 393b. Longeron D dans le grand escalier de la rue des Minimes à 58.80 (3 longerons assemblés).* Bouwtekening met doorsnede van een ijzeren ligger, ondertekend door Carpentier op 8 juni 1874 en door Marcq op 9 juni 1874.
1874. 1 stuk
Opmerking: Afmetingen: 128,1 x 46,0 cm. Schaal 1/1. Papier, plooilijnen volledig gescheurd, herstellingen met plakband.
466. *N° 397b. 1ère Partie 1ère Section. Etage. Rotonde du Grand Escalier de la rue des Minimes. Longerons G.F. & poutrelles.* Bouwtekening met opstanden en doorsnede van ijzeren liggers, ondertekend door Carpentier op 16 juni 1874 en door Marcq op 18 juni 1874.
1874. 1 stuk
Opmerking: Afmetingen: 132,6 x 82,6 cm. Schaal 1/10, 1/1. Papier, plooilijnen gescheurd.
467. *N° 667b. Rue aux Laines. Partie centrale. 4 Longerons.* Bouwtekening met opstand en doorsnede van een ijzeren ligger in het centraal gedeelte aan de kant van de Wolstraat, ondertekend door Carpentier op 18 december 1876.
1876. 1 stuk
Opmerking: Afmetingen: 101,2 x 25,2 cm. Schaal 1/10. Kalkpapier gekleefd op papier.
468. *N° 721b. Fronton. Façade principale. Elévation.* Bouwtekening met ingekleurde opstand van de ijzeren constructie in het fronton van de voorgevel, ondertekend op 5 maart 1877 door Alleweireldt.
1877. 1 stuk

- Opmerking: Afmetingen: 137 x 69,6 cm. Schaal 1/20. Kalkpapier gekleefd op papier, plooilijnen en randen gescheurd.
469. *N° 881b. Longérons E. Portique rue des Minimes.* Bouwtekening met opstand en verticale doorsneden van een ijzeren ligger boven de portiek aan de Miniemenstraat, ondertekend door Carpentier op 9 mei 1877.
1877 1 stuk
Opmerking: Afmetingen: 77,1 x 36,2 cm. Schaal 1/20 en 1/10. Kalkpapier gekleefd op papier.
470. *N° 837b. Longérons V et VI. Partie centrale. Rue aux Laines.* Bouwtekening met opstand en verticale doorsneden van een ijzeren ligger in het middengedeelte aan de Wolstraat, ondertekend door Carpentier op 4 juli 1877.
1877. 1 stuk
Opmerking: Afmetingen: 97,5 x 26,1 cm. Schaal 1/20 en 1/10. Kalkpapier gekleefd op papier.
471. *N° 842b. Longérons X. X XI et X2 à placer dans le Bâtiment de la Bibliothèque de l'avant-corps central. Rue des Minimes.* Bouwtekening met opstanden en verticale doorsneden van ijzeren liggers boven de bibliotheek gelegen aan de zijde van de Miniemenstraat, ondertekend door Carpentier op [19] juli 1877.
1877. 1 stuk
Opmerking: Afmetingen: 84,8 x 37,1 cm. Schaal 1/20. Kalkpapier gekleefd op papier.
472. *N° 930b. 2me Partie 2me Section. Toiture et poutrelles de l'attique des pavillons de la façade principale côtés droit et gauche de l'axe longitudinal. Coupe suivant A-B du plan.* Bouwtekening met ingekleurde doorsnede en plan van het dak en de poutrelles van de attiek van de paviljoenen van de voorgevel rechts en links van de lengteas, ondertekend op 12 november 1877 [handtekening onleesbaar].
1877. 1 stuk
Opmerking: Afmetingen: 92,6 x 72,5 cm. Schaal 1/20 en 1/50. Papier op papier, plooilijn sterk gescheurd.
473. *N° 965b. Cloisons et charpente des bâtiments joignant les péristyles.* Bouwtekening met opstand en verticale doorsneden van ijzeren zuil met basis en hoofdgestel van de gebouwen langs het peristilium, ondertekend op 3 april 1878 door Alleweireldt.
1878. 1 stuk
Opmerking: Afmetingen: 40,9 x 104,7 cm. Schaal 1/5. Kalkpapier gekleefd op papier, rand licht beschadigd.
474. *N° 1079b. Péristyle de la façade principale (Côté des Pavillons) Laines et Minimes. Coupe suivant axe transversal du Palais.* Bouwtekening met opstanden van de ijzeren dakstructuur en een ijzeren ligger van het peristilium, ondertekend door Carpentier op 10 januari 1879.
1879. 1 stuk
Opmerking: Afmetingen: 112,6 x 60,1 cm. Schaal 1/20. Kalkpapier gekleefd op papier, scheur hersteld met plakband.
475. *1148b. Toiture des deux escaliers Rue des Minimes.* Bouwtekening met plannen en verticale doorsneden van de ijzeren dakconstructies van trappartijen aan de Miniemenstraat, ondertekend door Carpentier op 3 april 1879.
1879. 1 stuk
Opmerking: Afmetingen: 79,1 x 50,7 cm. Schaal 1/20. Kalkpapier gekleefd op papier, randen beschadigd.

476. *N° 1178b. 2 Longérons pour plafond de la bibliothèque de la Cour de Cassation (Rue aux Laines) Partie centrale. V et VI. Partie centrale. Rue aux Laines.* Bouwtekening met opstand en verticale doorsneden van een ijzeren ligger in het middengedeelte aan de Wolstraat, ondertekend door Carpentier op 7 mei 1879. 1879. 1 stuk
Opmerking: Afmetingen: 67,8 x 22,4 cm. Schaal 1/20 en 1/10. Kalkpapier gekleefd op papier.
477. *N° 1011b. Toiture du Bâtiment longeant l'arrière-corps rue aux Laines et des Minimes (Pavillon de la façade principale).* Bouwtekening met plan en verticale doorsnede van de ijzeren dakstructuur tussen de paviljoenen van de voorgevel, ondertekend door Carpentier op 11 juni 1879. 1879. 1 stuk
Opmerking: Afmetingen: 52,3 x 42,4 cm. Schaal 1/20, 1/50. Kalkpapier gekleefd op papier.
478. *N° 1245b. Cages d'escaliers joignant Péristyles. Laines et Minimes.* Bouwtekening met plan en opstand van de ijzeren structuur van de traptorens aan het peristilium, ondertekend door Carpentier op 30 juli 1879. 1879. 1 stuk
Opmerking: Afmetingen: 98,1 x 39,7 cm. Schaal 1/20. Kalkpapier gekleefd op papier.
479. *N° 1274b. Charpente des bâtiments du Grand Portique.* Bouwtekening met ingekleurd plan en opstand van de ijzeren dakstructuur van de hoofdportiek van de voorgevel, ondertekend op 28 augustus 1879 door Carpentier. 1879. 1 stuk
Opmerking: Afmetingen: 149 x 55,9 cm. Schaal 1/20 en 1/50. Kalkpapier gekleefd op papier, plooilijnen iets gescheurd.
480. *N° 1333b. Charpente des bâtiments sous les Gradins.* Fragmenten van een bouwtekening met ingekleurd plan en verticale doorsneden van een ijzeren constructie onder de tribunes, ondertekend op 12 februari 1880 door Carpentier. 1880. 1 stuk
Opmerking: Slechts fragmenten. Schaal niet opgegeven. Kalkpapier in slechte staat.
481. *N° 1594b. Dessin de l'assemblage des poutrelles dans les galeries antérieures et postérieures à la Salle des pas-perdus au 1er Etage.* Bouwtekening met ingekleurde detailtekeningen van de verbindingen van de ijzeren liggers, ondertekend op 31 augustus 1881 door Carpentier. 1881. 1 stuk
Opmerking: Afmetingen: 150 x 90,5 cm. Schaal 1/1 en 1/10. Papier, randen en plooilijnen gescheurd.
482. *N° 1774b. Ensemble de la partie en fer pour les deux lanterneaux de la partie en fer à gauche et à droite de l'axe transversal du palais rue des minimes (Lanterneaux contre la voûte en pierre).* Bouwtekening met plan van het ijzeren gedeelte van één van de lichtlantaarns aan weerszijden van de dwarse as, ondertekend door Benoît op 14 december 1882. 1882. 1 stuk
Opmerking: Afmetingen: 70,0 x 66,8 cm. Schaal 1/10. Kalkpapier op papier.
483. *N° 1775b. Détail de la partie en fer pour les deux lanterneaux à gauche et à droite de l'axe transversal du Palais. Rue des Minimes (Lanterneau dans la voûte en pierre).* Bouwtekening met verticale doorsnede van een lichtkoepelconstructie, ondertekend door Benoît op 14 december 1882.

1882. 1 stuk
Opmerking: Afmetingen: 149,0 x 75,7 cm. Schaal 1/10. Papier, scheur hersteld met plakband.
484. Bouwtekening met opstand, verticale en horizontale doorsnede van het hekwerk in een poort.
[1866-1883] 1 stuk
Opmerking: Afmetingen: 90,9 x 79,1 cm. Schaal 1/10 en 1/1. Papier.
485. *Rampes rue des Minimes. Coupes entrée rue des Minimes. (Lanterneau).*
Bouwtekening met plan en verticale doorsnede van de ijzerstructuur van een deel van de trap naar de Miniemenstraat.
[1882] 1 stuk
Opmerking: Afmetingen: 88,5 x 129,8 cm. Schaal 1/20. Twee stukken papier aan elkaar gekleefd, herstellingen met gekleefd papier, plooilijnen beschadigd.
486. *N° 232a.* Bouwtekening met ingekleurd plan en detailtekeningen van de ijzeren liggers in een plafond.
[1874] 1 stuk
Opmerking: Afmetingen: 140 x 124 cm. Schaal 1/10 en 1/20. Kalkpapier gekleefd op papier, plooilijnen sterk gescheurd.
487. *N° 300b.* Bouwtekening met ingekleurd plan van de opbouw van de wand en ijzeren constructie ter hoogte van een lanterneau.
[1874] 1 stuk
Opmerking: Afmetingen: 142 x 120 cm. Schaal niet opgegeven. Kalkpapier gekleefd op papier, plooilijnen iets gescheurd.
488. *N° 333b. 2me Section 2me Partie. Coupe dans la Façade latérale rue des Minimes (Arrière - Corps). Assemblage des tirants en fer.* Bouwtekening met verticale doorsnede met ijzeren trekstangen van de kroonlijst van de gevel aan de Miniemenstraat.
[1874] 1 stuk
Opmerking: Afmetingen: 65,8 x 93,1 cm. Schaal 1/10. Kalkpapier gekleefd op papier, scheur op plooilijn hersteld met plakband.
489. *N° 394a.* Bouwtekening met ingekleurde detailtekeningen van de verbindingen van ijzeren liggers.
[1874] 1 stuk
Opmerking: Afmetingen: 138,5 x 114,5 cm. Schaal 1/10 en 1/20. Kalkpapier gekleefd op papier, plooilijnen gescheurd.
490. *N° 395b.* Bouwtekening met details ijzeren ligger.
[1874] 1 stuk
Opmerking: Afmetingen: 112,9 x 86,3 cm. Schaal 1/1. Kalkpapier gekleefd op papier, plooilijnen volledig gescheurd.
491. *N° 397a.* Bouwtekening met ingekleurde aanzichten, doorsneden en detailtekeningen van de verbindingen van ijzeren liggers.
[1874] 1 stuk
Opmerking: Afmetingen: 139 x 117 cm. Schaal 1/10 en 1/20. Kalkpapier gekleefd op papier, plooilijnen deels volledig doorscheurd en hersteld met plakband.
492. Bouwtekening met opstand en doorsneden van een ijzeren ligger.
[1874-1879] 1 stuk
Opmerking: Afmetingen: 127,4 x 52,4 cm. Schaal 1/10. Papier, plooilijnen gescheurd en hersteld met plakband, fragmenten ontbreken.

493. Bouwtekening met ingekleurde verticale doorsnede en detail van een ijzeren constructie [verwerkt in een balkon].
[1874-1879] 1 stuk
Opmerking: Afmetingen: 146,5 x 132 cm. Schaal 1/10 voor de hoogte en 1/20 voor de lengte. In drie stukken gescheurd.
494. Bouwtekening met ingekleurde verticale doorsnede en detail van een ijzeren constructie.
[1874-1879] 1 stuk
Opmerking: Afmetingen: 148 x 62 cm, enkel onderste deel. Schaal 1/10 en 1/20. Kalkpapier op papier gekleefd, randen en plooilijnen gescheurd.
495. Bouwtekening met ingekleurde plannen en aansluitingdetails van de ijzeren draagstructuur van de verdiepingen.
[1874-1879] 1 stuk
Opmerking: Afmetingen: 130,5 x 148 cm. Schaal 1/10 en 1/20. Kalkpapier op papier gekleefd, randen en plooilijnen sterk gescheurd waarvan één bijna volledig doorgescheurd.
496. Bouwtekening met ingekleurd plan, opstanden en doorsneden van de ijzeren draagstructuur van een tussenverdieping in een zaal van de Kamer van Koophandel.
[1874-1879] 1 stuk
Opmerking: Afmetingen: 139 x 121,5 cm. Schaal 1/10 en 1/20. Kalkpapier op papier gekleefd, randen en plooilijnen sterk gescheurd waarvan één volledig doorgescheurd en hersteld met plakband.
497. Bouwtekening met ingekleurde opstanden en details van een ijzeren draagstructuur [I profielen].
[1874-1879] 1 stuk
Opmerking: Afmetingen: 135,5 x 118 cm. Schaal 1/10 en 1/20. Kalkpapier op papier gekleefd, randen en plooilijnen sterk gescheurd waarvan één volledig doorgescheurd.
498. Bouwtekening met ingekleurde opstanden en details van een ijzeren draagstructuur [samengestelde profielen].
[1874-1879] 1 stuk
Opmerking: Afmetingen: 147 x 130 cm. Schaal 1/10 en 1/20. Kalkpapier op papier gekleefd, randen en plooilijnen bijna volledig doorgescheurd en plaatselijk hersteld met plakband.
499. Bouwtekening met ingekleurd plan en detaildoorsneden van de verbinding van ijzeren liggers.
[1874-1879] 1 stuk
Opmerking: Afmetingen: 148 x 59,5 cm, enkel bovenkant. Schaal 1/10 en 1/20. Kalkpapier gekleefd op papier, randen sterk gescheurd.
500. Bouwtekening met ijzeren liggers in opstand en verticale doorsnede. Constructie van I liggers met bakstenen tongewelven.
[1877-1881] 1 stuk
Opmerking: Afmetingen: 98,5 x 83,1 cm. Schaal 1/1 en 1/10. Zwarte pentekening op kalkpapier.
501. *Extrait du plan N° 770b. Plan de l'ensemble des longerons à la Côte de 69,50. Partie centrale des Minimes.* Bouwtekening met plan van de ijzeren liggers in het middengedeelte aan de Miniemenstraat.
[1877-1881] 1 stuk
Opmerking: Afmetingen: 62,8 x 94,4 cm. Schaal 1/50. Kalkpapier gekleefd op papier, plooilijnen gescheurd en hersteld met plakband, randen beschadigd.

502. Fragmenten van een bouwtekening met ingekleurde plan van een ijzeren constructie [in een koepel].
[1878] 1 stuk
Opmerking: Slechts fragmenten. Schaal niet opgegeven. Kalkpapier in slechte staat.

9. PLANNEN VAN DE DAKEN, 1875-1879

503. *N° 975b. Charpente des bâtiments joignant l'arrière-corps Rue des Minimés et rue aux Laines. Elévation Coup A.A.* Bouwtekening met plan en verticale doorsnede van de ijzeren dakconstructie, ondertekend door Carpentier op 25 maart 1875.
1875. 1 stuk
Opmerking: Afmetingen: 149,3 x 31,1 cm. Schaal 1/20, 1/50. Kalkpapier gekleefd op papier.
504. *N° 984b. Charpente du bâtiment joignant la base du Dôme. Rue des Sabots.* Bouwtekening met opstand van de ijzeren dakstructuur aan de basis van de koepel aan de kant van de Klompenstraat [nu Wynantsstraat/rue de Wynants], ondertekend door Carpentier op 3 mei 1875.
1875. 1 stuk
Opmerking: Afmetingen: 131,1 x 41,5 cm. Schaal 1/20, 1/50. Kalkpapier gekleefd op papier.
505. *N° 985b. Charpente du bâtiment joignant la base du Dôme. Rue des Sabots.* Bouwtekening met opstand van de ijzeren dakstructuur aan de basis van de koepel aan de kant van de Klompenstraat [nu Wynantsstraat/rue de Wynants], ondertekend door Carpentier op 3 mei 1875.
1875. 1 stuk
Opmerking: Afmetingen: 124,0 x 42,2 cm. Schaal 1/20. Kalkpapier gekleefd op papier, randen licht beschadigd.
506. *N°. Toiture. Coupe suivant A-B du plan d'ensemble.* Bouwtekening met ingekleurde verticale doorsnede en aanzicht van de dakstructuur aan de Wolstraat over de vierde binnenkoer naar het Hof van assisen, ondertekend in juni 1875.
1875. 1 stuk
Opmerking: Afmetingen: 130 x 62 cm. Schaal 1/100. Papier.
507. *N° 399b. Extrait du plan général de la toiture. Plan de la Galerie longeant la rue des Sabots.* Bouwtekening met plan van de dakconstructie van een galerij aan de Klompenstraat [nu Wynantsstraat/rue de Wynants], ondertekend door Carpentier op 10 juli 1875.
1875. 1 stuk
Opmerking: Afmetingen: 63,1 x 40,1 cm. Schaal 1/10. Kalkpapier gekleefd op papier, randen beschadigd.
508. *N° 576b. Place vers la salle des pas-perdus. Rue aux Laines.* Bouwtekening met opstanden van ijzeren dakstructuren voor de gebouwen vleugel langs twee binnenkoeren en de salle des pas-perdus, ondertekend door Carpentier op 15 juli 1876. *Charpente des Bâtiments joignant la 1ere et 2ème Cour et salle des pas-perdus. Côté de la Rue aux Laines.* Plan van de dakstructuur voor gebouwen vleugel tussen de eerste en tweede binnenkoeren en de salle des pas-perdus, ondertekend door Carpentier op 15 juli 1875.
1875-1876. 1 stuk
Opmerking: Afmetingen: 126,4 x 61,0 cm. Schaal 1/20, 1/100. Twee kalken gekleefd op papier, rand beschadigd, plooilijn hersteld met plakband.

509. *N° 399b. 2me Section 2me Partie. Etude de la toiture des galeries longeant la rue des Sabots. Côtés droit et gauche de l'axe longitudinal.* Bouwtekening met opstand, plan en details van de ijzeren dakstructuur van een galerij aan de Klompenstraat [nu Wynantsstraat/rue de Wynants], ondertekend door Carpentier op 14 augustus 1875.
1875. 1 stuk
Opmerking: Afmetingen: 157,9 x 147,1 cm. Schaal 1/1, 1/10, 1/100. Kalkpapier gekleefd op papier, plooiïjnen beschadigd.
510. *N° 419b. 2me Section 2me Partie. Coupes de fermes.* Bouwtekening met plan en opstanden van de ijzeren dakstructuur van het Hof van assisen en van de Rechtbank van koophandel, ondertekend door Carpentier op 9 september 1875.
1875. 1 stuk
Opmerking: Afmetingen: 148,5 x 70,3 cm. Schaal 1/20 en 1/50. Kalkpapier gekleefd op papier, plooiïjnen gescheurd.
511. *N° 1054b. Charpente des bâtiments des Pavillons. Laines et Minimes.* Bouwtekening met opstand en plan van de ijzeren dakstructuur van paviljoenen aan de Wolstraat en de Miniemenstraat, ondertekend door Carpentier op 9 november 1875.
1875. 1 stuk
Opmerking: Afmetingen: 120,8 x 57,0 cm. Schaal 1/20, 1/50. Kalkpapier gekleefd op papier, randen licht beschadigd.
512. *N° 440b, 440b/2, 440b/3 et 440b/4. Charpentes joignant la 3me et 4me cour et la galerie de la rue des Sabots.* Bouwtekening met ingekleurd plan en opstanden van ijzeren dakstructuur tussen de derde en vierde binnenkoer en de galerij langs de Klompenstraat [nu Wynantsstraat/rue de Wynants], ondertekend op 16 november 1875 door Carpentier.
1875. 1 stuk
Opmerking: Afmetingen: 174,5 x 89 cm. Schaal 1/20. Kalkpapier gekleefd op papier, randen en plooiïjnen sterk gescheurd (bijna volledig doorgescheurd en hersteld met plakband).
513. *N° 1055b. Charpente des bâtiments des Péristyles. Rue aux Laines et Minimes. Suivant plans Nos 858b et 861b. Bordereau N° 650b. Charpente Base du Dôme (Rue des Sabots). Portes dans les brisés (Laines et Minimes). Les parties en rouge sont à ajouter.* Bouwtekening met plannen en verticale doorsneden van ijzeren dakstructuren, ondertekend door Carpentier op 19 november 1875.
1875. 1 stuk
Opmerking: Afmetingen: 76,8 x 65,2 cm. Schaal 1/50, 1/20. Kalkpapier gekleefd op papier, plooiïjnen gescheurd.
514. *N° 1071b. Toiture des quatre angles du Dôme à la cote 80m 535.* Bouwtekening met plan en verticale doorsnede van de ijzeren dakconstructie van de koepel, ondertekend door Carpentier op 23 december 1875.
1875. 1 stuk
Opmerking: Afmetingen: 53,1 x 51,2 cm. Schaal 1/20. Kalkpapier gekleefd op papier.
515. *N° 451b, 451b/bis. Charpente des bâtiments joignant la 3me et 4me cour. Cour d'assises et tribunal de commerce.* Bouwtekening met plan en verticale doorsneden van de ijzeren dakstructuur tussen de derde en vierde binnenkoeren. Kant Hof van assisen en de Rechtbank van koophandel, opgemaakt in 1875.
1875. 1 stuk
Opmerking: Afmetingen: 71,9 x 87,0 cm. Schaal 1/20, 1/50. Kalkpapier gekleefd op papier.

516. *N° 966b. Cloisons et charpente des bâtiments joignant les Péristyles.*
Bouwtekening met verticale doorsneden van de ijzeren dakstructuur langs het peristilium, ondertekend door Carpentier op 16 maart 1876.
1876. 1 stuk
Opmerking: Afmetingen: 72,5 x 35,4 cm. Schaal 1/20. Kalkpapier gekleefd op papier, rand licht beschadigd.
517. *N° 521b. Charpente des bâtiments joignant la rue aux laines et la 3me Cour.*
Bouwtekening met plan van ijzeren dakstructuur tussen de derde binnenkoer en de Wolstraat, ondertekend door Carpentier op 3 april 1876.
1876. 1 stuk
Opmerking: Afmetingen: 73,4 x 61,5 cm. Schaal 1/50. Kalkpapier gekleefd op papier.
518. *N° 522. 2me Section. 2me Partie. Charpentes des bâtiments joignant la rue aux Laines et la 3me cour.* Bouwtekening met ingekleurde opstanden van ijzeren dakstructuur tussen de Wolstraat en de derde binnenkoer, ondertekend op 3 april 1876 door Carpentier.
1876. 1 stuk
Opmerking: Afmetingen: 108,6 x 92,5 cm. Schaal 1/20. Kalkpapier gekleefd op papier, randen en plooilijn sterk gescheurd.
519. *N° 523b. 2me Section. 2me Partie. Charpente des bâtiments joignant la rue aux Laines et la 3me cour.* Bouwtekening met ingekleurde opstanden van ijzeren dakstructuur tussen de Wolstraat en de derde binnenkoer, ondertekend op 3 april 1876 door Carpentier.
1876. 1 stuk
Opmerking: Afmetingen: 101,5 x 97 cm. Schaal 1/20. Kalkpapier gekleefd op papier, randen en plooilijn gescheurd.
520. *N° 529b. 2me Section 2me Partie. Charpente des galeries longeant le tribunal de commerce et les façades 12 et 16 des 3mes Cours.* Bouwtekening met plan van en opstand van de ijzeren dakstructuur langs de Rechtbank van koophandel, ondertekend door Carpentier op 8 april 1876.
1876. 1 stuk
Opmerking: Afmetingen: 62,9 x 59,0 cm. Schaal 1/10 en 1/50, Papier.
521. *N° 469b. Charpente des bâtiments joignant la rue aux laines et la 3me Cour.*
Bouwtekening met opstand en plan van de ijzeren dakstructuur tussen de Wolstraat en de derde binnenkoer, ondertekend door Carpentier op 28 mei 1876.
1876. 1 stuk
Opmerking: Afmetingen: 79,8 x 79,8 cm. Schaal 1/20. Kalkpapier gekleefd op papier.
522. *N° 570b. 2me Section 2me Partie. Charpente de bâtiments joignant rue des Minimes et la 3e Cour.* Bouwtekening met plan en verticale doorsnede van de ijzeren dakstructuur tussen de derde binnenkoer en de Miniemenstraat, ondertekend door Carpentier op 29 juni 1876.
1876. 1 stuk
Opmerking: Afmetingen: 69,4 x 76,9 cm. Schaal 1/20, 1/50. Kalkpapier gekleefd op papier.
523. *N° 576b/bis. Charpente des bâtiments joignant la 2me et 3me cour et salle des pas-perdus. Côté rue aux Laines. N° 576b en face vers la Salle des pas perdus.*
Bouwtekening met ingekleurd plan en opstand van de ijzeren dakstructuur tussen de tweede en derde binnenkoer en de salle des pas-perdus, ondertekend op 10 juli 1876 door Carpentier.

1876. 1 stuk
Opmerking: Afmetingen: 98,2 x 67,2 cm. Schaal 1/100 en 1/20. Kalkpapier gekleefd op papier, randen en plooilijn gescheurd.
524. *Charpente des Vestibules de la Colonnade Façade Principale. Retours latéraux des Pavillons.* Bouwtekening met ingekleurd plan, opstand en coupe van de ijzeren dakstructuur van de zijkanten van de paviljoenen van de voorgevel, ondertekend op 14 augustus 1876 door Carpentier.
1876. 1 stuk
Opmerking: Afmetingen: 100,2 x 45,3 cm. Schaal 1/20. Papier gekleefd op papier, plooiijnen en randen beschadigd.
525. *N° 608b. Charpente des bâtiments joignant la 1ère et 2me Cour. Côté Rue des Minimes.* Bouwtekening met opstand van de ijzeren dakstructuur langs de eerste en tweede binnenkoer aan de kant van de Miniemenstraat, ondertekend door Carpentier op 23 augustus 1876.
1876. 1 stuk
Opmerking: Afmetingen: 69,6 x 30,8 cm. Schaal 1/20. Kalkpapier gekleefd op papier.
526. *N° 656b. Charpente des bâtiments joignant les 2me et 3me Cours et la Rue aux laines.* Bouwtekening met plan van ijzeren dakstructuur tussen de tweede en derde binnenkoer en de Wolstraat, ondertekend door Carpentier op 2 november 1876.
1876. 1 stuk
Opmerking: Afmetingen: 76,5 x 46,1 cm. Schaal 1/20. Kalkpapier gekleefd op papier.
527. *N° 657b. Charpente des bâtiments joignant les 2me et 3me Cours et la Rue aux laines.* Bouwtekening met verticale doorsneden van de ijzeren dakstructuur tussen de tweede en derde binnenkoer en de Wolstraat, ondertekend door Carpentier op 2 november 1876.
1876. 1 stuk
Opmerking: Afmetingen: 76,0 x 49,8 cm. Schaal 1/20. Kalkpapier gekleefd op papier.
528. *N° 658b. Charpente des Bâtiments joignant les 2me et 3me Cour et la Rue aux Laines.* Bouwtekening met verticale doorsneden van de ijzeren dakstructuur tussen de tweede en derde binnenkoeren en de Wolstraat, ondertekend door Carpentier op 2 november 1876.
1876. 1 stuk
Opmerking: Afmetingen: 71,6 x 50,6 cm. Schaal 1/20. Kalkpapier gekleefd op papier.
529. *N° 659b. Lanterneau et charpente des bâtiments joignant la 1ère et 2me Cour et la salle des pas-perdus.* Bouwtekening met plan en verticale doorsneden van de ijzeren dakconstructie, ondertekend door Carpentier op 6 november 1876.
1876. 1 stuk
Opmerking: Afmetingen: 59,9 x 64,6 cm. Schaal 1/20, 1/50. Kalkpapier gekleefd op papier, kalkpapier licht beschadigd.
530. *N° 776b. Charpente des bâtiments joignant la 1ère Cour et la rue aux Laines.* Bouwtekening met opstand van de ijzeren dakstructuur tussen de eerste binnenkoer en de Wolstraat, ondertekend door Carpentier op 2 januari 1877.
1877. 1 stuk
Opmerking: Afmetingen: 71,7 x 43,3 cm. Schaal 1/20. Kalkpapier gekleefd op papier, randen licht beschadigd.
- 530/BIS. *N° 875b. Charpente des bâtiments joignant la 1ère Cour et la rue aux Laines.* Bouwtekening met opstand van de dakstructuur, ondertekend op 2 augustus 1877

- door Carpentier.
1877.
Opmerking: Afmetingen: 70 x 45 cm. Schaal: 1/20. Kalkpapier.
531. *N° 696b. Charpente des Bâtiments joignant les 2me et 3me Cours. Rue des Minimes.* Bouwtekening met plan van ijzeren dakstructuur langs de tweede en derde binnenkoeren en de Miniemenstraat, ondertekend door Carpentier op 23 januari 1877.
1877. 1 stuk
Opmerking: Afmetingen: 51,9 x 51,1 cm. Schaal 1/50. Kalkpapier gekleefd op papier.
532. *N° 697b. Charpente des bâtiments joignant les 2me et 3me cours. Rue des Minimes.* Bouwtekening met ingekleurde opstanden van ijzeren dakstructuur tussen de 2^{de} en 3^{de} binnenkoer. Kant Miniemenstraat, ondertekend op 23 januari 1877 door Carpentier.
1877. 1 stuk
Opmerking: Afmetingen: 98,5 x 62 cm. Schaal 1/20. Kalkpapier gekleefd op papier, randen en plooilijn gescheurd.
533. *N° 521b. Charpente des Bâtiments joignant la 1ère Cour et la Salle des pas-perdus. Côté vers la rue des Minimes.* Bouwtekening met plan van de ijzeren dakstructuur tussen de eerste binnenkoer en de salle des pas-perdus, ondertekend door Carpentier op 23 maart 1877.
1877. 1 stuk
Opmerking: Afmetingen: 128,5 x 38,3 cm. Schaal 1/20. Kalkpapier gekleefd op papier.
534. *N° 733b. Charpente des bâtiments joignant la 1ère Cour et la Salle des pas-perdus.* Bouwtekening met plan en verticale doorsnede van de ijzeren dakstructuur tussen de eerste binnenkoer en de salle des pas-perdus, ondertekend door Carpentier op 23 maart 1877.
1877. 1 stuk
Opmerking: Afmetingen: 126,4 x 34,1 cm. Schaal 1/20, 1/50. Kalkpapier gekleefd op papier.
535. *Charpente du bâtiment longeant l'arrière corps rue aux Laines et des Minimes. Pavillon de la façade principale.* Bouwtekening met ingekleurd plan en opstand van de ijzeren dakstructuur van het paviljoen van de voorgevel langs de Wolstraat en de Miniemenstraat, ondertekend op 2 juni 1877 door Carpentier.
1877. 1 stuk
Opmerking: Afmetingen: 89 x 73,5 cm. Schaal 1/20. Papier gekleefd op papier, plooilijnen en randen beschadigd.
536. *N° 858b. Charpente des bâtiments des Péristyles, Façade Principale.* Bouwtekening met plan van de ijzeren dakstructuur van de vleugels van het peristilium, ondertekend door Carpentier op 24 juli 1877.
1877. 1 stuk
Opmerking: Afmetingen: 88,3 x 44,8 cm. Schaal 1/50. Kalkpapier op papier.
537. *N° 859b. Charpente des bâtiments des Péristyles. Façade Principale. Rue aux Laines et des Minimes.* Bouwtekening met ingekleurde verticale doorsnede van de ijzeren dakconstructie van de gebouwen van het peristilium van de voorgevel aan de Wolstraat en de Miniemenstraat, ondertekend op 24 juli 1877 door Carpentier.
1877. 1 stuk
Opmerking: Afmetingen: 104,5 x 43,5 cm. Schaal 1/20. Kalkpapier gekleefd op papier.

538. *N° 860b. Charpente des bâtiments des Péristyles. Rue aux Laines et des Minimes.* Bouwtekening met verticale doorsnede van de ijzeren dakconstructie, ondertekend door Carpentier op 24 juli 1877.
1877. 1 stuk
Opmerking: Afmetingen: 104,6 x 31,6 cm. Schaal 1/20. Kalkpapier gekleefd op papier.
539. *N° 861b. Charpente des bâtiments des Péristyles. Rue aux Laines et des Minimes. Façade principale.* Bouwtekening met verticale doorsnede van de ijzeren dakconstructie, ondertekend door Carpentier op 24 juli 1877.
1877. 1 stuk
Opmerking: Afmetingen: 133,9 x 39,9 cm. Schaal 1/20. Kalkpapier gekleefd op papier, beschadiging kalkpapier, herstelling met plakband.
540. *N° 929b. 2me Section 2me Partie. Toiture et poutrelles de l'attique des pavillons de la façade principale côtés droit et gauche de l'axe longitudinal. Coupe suivant C-D du plan.* Bouwtekening met ingekleurde doorsnede en plan van het dak en de poutrelles van de attiek van de paviljoenen van de voorgevel rechts en links van de lengteas, ondertekend op 12 november 1877 [handtekening onleesbaar].
1877. 1 stuk
Opmerking: Afmetingen: 69,7 x 73,3 cm. Schaal 1/20. Papier op papier, plooilijn iets gescheurd.
541. *N° 964b. Cloisons et charpente des bâtiments joignant les péristyles.* Bouwtekening met ingekleurde opstand en plan van de muren en de dakconstructie van de gebouwen langs het peristilium, ondertekend op 16 maart 1878 door Carpentier.
1878. 1 stuk
Opmerking: Afmetingen: 101,5 x 65,3 cm. Schaal 1/50. Kalkpapier gekleefd op papier, randen zwaar beschadigd.
542. *N° 1051b. Charpente des bâtiments joignant les 1ère et 2me Cours et Rue des Minimes, Partie centrale.* Bouwtekening met verticale doorsnede van de ijzeren dakstructuur tussen de eerste en tweede binnenkoer en de Miniemenstraat, ondertekend door Carpentier op 17 oktober 1878.
1878. 1 stuk
Opmerking: Afmetingen: 102,4 x 43,2 cm. Schaal 1/20. Kalkpapier gekleefd op papier.
543. *N° 1050b. Charpente des bâtiments joignant les 1ère et 2me Cours.* Bouwtekening met opstand van de ijzeren dakstructuur tussen de eerste en tweede binnenkoer en de Wolstraat, ondertekend door Carpentier op 17 oktober 1878.
1878. 1 stuk
Opmerking: Afmetingen: 150,2 x 40,3 cm. Schaal 1/20. Kalkpapier gekleefd op papier.
544. *N° 1052b. Charpente des Bâtiments joignant les 1ère et 2me Cours et Rue des Minimes. Partie centrale.* Bouwtekening met plan van de ijzeren dakconstructie, ondertekend door Carpentier op 17 oktober 1878.
1878. 1 stuk
Opmerking: Afmetingen: 125,8 x 55,7 cm. Schaal 1/50. Kalkpapier gekleefd op papier, kalkpapier licht beschadigd.
545. *N° 1053b. Charpente Fronton Rue aux Laines.* Bouwtekening met plan van ijzeren dakstructuur van het middengedeelte aan de Wolstraat, ondertekend door Carpentier op 26 oktober 1878.
1878. 1 stuk
Opmerking: Afmetingen: 116,2 x 55,4 cm. Schaal 1/20 en 1/50. Kalkpapier gekleefd op papier.

546. *N° 1078b. Charpente Fronton Rue aux Laines. Les parties en rouge suivant Plan N° 1053b et bordereau N° 782b, dont à ajouter les parties en bleu.* Bouwtekening met plan van de ijzeren dakstructuur van het middengedeelte aan de Wolstraat, ondertekend door Carpentier op 7 januari 1879. 1879. 1 stuk
Opmerking: Afmetingen: 47,2 x 41,7 cm. Schaal 1/50. Kalkpapier gekleefd op papier.
547. *N° 1219b. Charpente des bâtiments joignant les Pavillons Façade principale. Rue aux Laines et Minimes.* Bouwtekening met plan en verticale doorsnede van de ijzeren dakstructuur tussen de paviljoenen van de voorgevel, ondertekend door Carpentier op 11 juni 1879. 1879. 1 stuk
Opmerking: Afmetingen: 63,8 x 47,2 cm. Schaal 1/20. Kalkpapier gekleefd op papier.
548. *N° 1220b. Charpente des 4 Angles du Dôme.* Bouwtekening met plan en opstand van de ijzeren dakstructuur aan de hoek van de koepel aan de kant van de Klompenstraat [nu Wynantsstraat/rue de Wynants] en de Wolstraat, ondertekend door Carpentier op 11 juni 1879. 1879. 1 stuk
Opmerking: Afmetingen: 66,6 x 65,6 cm. Schaal 1/20. Kalkpapier gekleefd op papier.
549. *N° 1233b. Profil grandeur d'exécution de la corniche en bois de la toiture reliant le grand portique avec la base du Dôme.* Bouwtekening met verticale doorsnede van de kroonlijst van het dak van het peristilium tegen de basis van de koepel, gedateerd juli 1879. 1879. 1 stuk
Opmerking: Afmetingen: 82,9 x 74,3 cm. Schaal 1/1. Papier, scheur opzij.
550. *N° 1244b. Charpente des bâtiments joignant le Grand Portique et le Dôme.* Bouwtekening met plan en opstanden van de ijzeren dakstructuur tussen het peristilium en de koepel, ondertekend door Carpentier op 22 juli 1879. 1879. 1 stuk
Opmerking: Afmetingen: 112,7 x 75,0 cm. Schaal 1/50, 1/20. Kalkpapier gekleefd op papier, randen beschadigd, plooilijn gescheurd.
551. *N° 1131b. Charpente des quatre angles du Dôme.* Bouwtekening met plan en opstand van de ijzeren dakstructuur aan de hoeken van de koepel, ondertekend door Carpentier op 1 maart 1879. 1879. 1 stuk
Opmerking: Afmetingen: 54,4 x 56,3 cm. Schaal 1/20 en 1/50. Papier.
552. Bouwtekening met ingekleurde verticale doorsnede en detaildoorsneden van een ijzeren dakconstructie. [1875-1879] 1 stuk
Opmerking: Afmetingen: 137 x 116 cm. Schaal niet opgegeven. Kalkpapier gekleefd op papier, plooilijnen volledig doorgescheurd en hersteld met plakband.

10. PLANNEN VAN LIGGERS EN IJZEREN ONDERDELEN VAN DE KOEPEL, 1876-1883

553. *N° 681b. 2me Section, 2me Partie. Longérons aux angles de la salle des pas-perdus. Naissance du Dôme.* Bouwtekening met opstand en verticale doorsnede van een ijzeren ligger op de hoeken van de salle des pas-perdus, ondertekend door Carpentier op 1 augustus 1876.

1876. 1 stuk
Opmerking: Afmetingen: 103,3 x 33,0 cm. Schaal 1/10. Papier.
554. *Longerons de la salle des pas-perdus A naissance du Dôme.* Bouwtekening met opstand, doorsneden en plan van een ijzeren ligger van de koepel, ondertekend door Carpentier op 2 september 1876.
1876. 1 stuk
Opmerking: Afmetingen: 102,1 x 43,1 cm. Schaal 1/10, 1/20. Kalkpapier gekleefd op papier, plooilijn licht beschadigd.
555. *N° 624b. Longeron de la salle des pas-perdus. Naissance du Dôme.* Bouwtekening met opstand en verticale doorsnede van een ijzeren ligger ter hoogte van aanvang van de koepel, ondertekend door Carpentier op 2 september 1876.
1876. 1 stuk
Opmerking: Afmetingen: 96,1 x 28,3 cm. Schaal 1/10 in de hoogte en 1/20 in de lengte. Kalkpapier gekleefd op papier.
556. *N° 625b. Longerons de la salle des pas-perdus. Naissance du Dôme.* Bouwtekening met opstand en doorsnede van ijzeren liggers onderaan de koepel in de salle des pas-perdus, ondertekend door Carpentier op 2 september 1876.
1876. 1 stuk
Opmerking: Afmetingen: 55,2 x 18,9 cm. Schaal 1/10, 1/20. Kalkpapier gekleefd op papier. Op de achterkant van de kaart staat een pijpje getekend.
557. *N° 1046b. Dôme. Attache des fers d'ancrage des pierres A, B, C aux longerons P.* Bouwtekening met doorsneden van ijzeren liggers, ondertekend door Carpentier op 13 september 1876.
1876. 1 stuk
Opmerking: Afmetingen: 104,2 x 36,9 cm. Schaal 1/1, 1/20. Papier, plooilijn gescheurd.
558. *N° 769b. Longerons F et F'. Naissance du Dôme.* Bouwtekening met opstanden en doorsnede van ijzeren liggers onderaan de koepel, ondertekend door Carpentier op 24 april 1877.
1877. 1 stuk
Opmerking: Afmetingen: 41,4 x 98,4 cm. Schaal 1/10, 1/20. Kalkpapier gekleefd op papier, plooilijn gescheurd, hersteld met plakband.
559. *N° 786b. Longerons C.* Bouwtekening met opstand en doorsnede van een fragment van een ijzeren ligger, ondertekend door Carpentier op 3 mei 1877.
1877. 1 stuk
Opmerking: Afmetingen: 55,5 x 31,5 cm. Schaal 1/20. Kalkpapier gekleefd op papier, randen licht beschadigd.
560. *N° 469b. Plan d'ensemble de l'emplacement des coussinets et longerons F, F1, B1, B2, B3 et B4 et C à la cote 75,75 à 81, 50. Naissance du Dôme.* Bouwtekening met plan van de ijzeren dakstructuur langs de Wolstraat en de derde binnenkoer, ondertekend door Carpentier op 10 mei 1877.
1877. 1 stuk
Opmerking: Afmetingen: 80,7 x 75,5 cm. Schaal 1/50. Scheuren, herstellingen met plakband.
561. *N° 792b. bordereau 611b à M Paris. Construction du Dôme vers la Façade Principale. Longerons Y et Y1.* Bouwtekening met opstand en verticale doorsnede van een ijzeren ligger aan de voorzijde van de koepel, ondertekend door Carpentier op 14 mei 1877.

1877. 1 stuk
Opmerking: Afmetingen: 97,6 x 33,1 cm. Schaal 1/10 in de hoogte en 1/20 in de lengte. Kalkpapier gekleefd op papier.
562. *Dôme. Longerons K.* Bouwtekening met opstand en verticale doorsnede van ijzeren liggers van de koepel, ondertekend door Carpentier op 3 juli 1877. 1877. 1 stuk
Opmerking: Afmetingen: 133,4 x 51,4 cm. Schaal 1/10, 1/20. Kalkpapier gekleefd op papier, gescheurde plooilijn hersteld met plakband en randen licht beschadigd.
563. *N° 845b. Dôme 2 Longerons K3.* Bouwtekening met opstand van een ijzeren ligger van de koepelconstructie, ondertekend door Carpentier op 16 juli 1877. 1877. 1 stuk
Opmerking: Afmetingen: 62,8 x 27,5 cm. Schaal 1/10. Kalkpapier gekleefd op papier.
564. *N° 771b. Dôme. Assemblage des longerons N sur les longerons Q.* Bouwtekening met opstand en verticale doorsnede van verbinding tussen ijzeren liggers boven op de stenen pijlers, ondertekend door Carpentier op 26 maart 1878. 1878. 1 stuk
Opmerking: Afmetingen: 92,3 x 48,7 cm. Schaal 1/10. Kalkpapier gekleefd op papier, scheur hersteld met plakband.
565. *N° 971b. Dôme. Assemblage des longerons N sur les longerons Y. Pour M Paris-Paris. Bordereau 722.* Bouwtekening met opstand en verticale doorsnede van de verbinding tussen de ijzeren liggers, ondertekend op 28 maart 1878 door Alleweireldt. 1878. 1 stuk
Opmerking: Afmetingen: 88,5 x 46,8 cm. Schaal 1/10. Kalkpapier gekleefd op papier, scheur hersteld met plakband.
566. *N° 982b. Dôme. Longeron P joignant longerons O. 4 Sembables.* Bouwtekening met opstand en doorsnede van een ijzeren ligger van de koepelconstructie, ondertekend door Carpentier op 17 april 1878. 1878. 1 stuk
Opmerking: Afmetingen: 111,8 x 36,5 cm. Schaal 1/20 en 1/10. Kalkpapier gekleefd op papier.
567. *Dôme. Longerons, G et G1 à G6.* Bouwtekening met opstand, doorsneden en plan van een hoekconstructie met ijzeren liggers van de koepel, ondertekend door Carpentier op 21 juni 1878. *Dôme. Longerons, B A C.* Bouwtekening met detail. 1878. 1 stuk
Opmerking: Afmetingen: 81,3 x 69,2 cm. Schaal 1/10. Twee kalken gekleefd op papier, plooilijnen gescheurd en achteraan hersteld met plakband, randen licht beschadigd.
568. *N° 1027b. Dôme. Longerons, 0.01.02.03 et P.* Bouwtekening met plan van een hoekconstructie met ijzeren liggers van de koepel, ondertekend door Carpentier op 25 juli 1878. 1878. 1 stuk
Opmerking: Afmetingen: 81,3 x 69,2 cm. Schaal 1/10. Kalkpapier gekleefd op papier, randen licht beschadigd.
569. *N° 1026b. Dôme longerons 0, 01 et 02.* Bouwtekening met ingekleurde verticale doorsneden van de ijzeren draagliggers in de koepel, ondertekend op 29 juli 1878 door Carpentier. 1878. 1 stuk
Opmerking: Afmetingen: 148 x 60 cm. Schaal 1/10 voor de hoogte, 1/20 voor de lengte.

- Kalkpapier gekleefd op papier, plooilijnen en randen sterk gescheurd, plaatselijk hersteld met plakband.
570. *N° 974b. Dôme. Longerons M, M1, M2 et M3.* Bouwtekening met opstand en verticale doorsnede van ijzeren liggers van de koepel, ondertekend door Carpentier op 10 augustus 1878.
1878. 1 stuk
Opmerking: Afmetingen: 91,5 x 38,6 cm. Schaal 1/10. Kalkpapier gekleefd op papier.
571. *N° 1124b. Construction du Dôme. Ouvrage des voûtes sur les longerons O. Suivant Bordereau. Suivant Exécution.* Bouwtekening met opstanden van de verbindingstukken op een ijzeren ligger volgens bestek en volgens uitvoering, ondertekend door Carpentier op 15 februari 1879.
1879. 1 stuk
Opmerking: Afmetingen: 99,4 x 23,4 cm. Schaal 1/20. Kalkpapier gekleefd op papier, randen licht beschadigd.
- 571/BIS. *N° 1598b. Plan de la construction du dôme depuis la cote 117.50 à 123.73. Coupe en A-B sur le plan 1597bis.* Bouwtekening van de koepelconstructie, ondertekend door Carpentier op 7 september 1881.
1881. 1 stuk
Opmerking: Afmetingen: 85 x 77. Kalkpapier.
572. *N° 1643. Longerons C. Equerres en tôle à placer sur le couvre-joint d'axe pour appui de la voûte de pourtour.* Bouwtekening met opstand, verticale doorsnede en grondplan van een gang met aanduiding van de ijzeren consoles waarop het stenen gewelf van een rondgang steunt, ondertekend door Carpentier op 10 december 1881.
1881. 1 stuk
Opmerking: Afmetingen: 50,0 x 43,8 cm. Schaal 1/20. Kalkpapier gekleefd op papier.
573. *N° 1644. Construction du Dôme. Charpente du plafond à la cote 118.00.* Bouwtekening met plan van de ijzeren draagstructuur van het koepelgewelf, ondertekend door Carpentier op 12 december 1881.
1881. 1 stuk
Opmerking: Afmetingen: 60,7 x 57,5 cm. Schaal 1/20. Kalkpapier gekleefd op papier.
574. *N° 1670b. Construction du Dôme. Charpente soubassement de la Coupole.* Bouwtekening met opstand van de ijzeren draagstructuur van het koepelgewelf, ondertekend door Carpentier op 6 april 1882.
1882. 1 stuk
Opmerking: Afmetingen: 71,7 x 81,6 cm. Schaal 1/20. Kalkpapier gekleefd op papier, randen beschadigd, herstellingen met plakband.
575. *N° 1671b. Construction du Dôme. Charpente de la coupole.* Bouwtekening met opstand en plan van de ijzerstructuur van het koepelgewelf, ondertekend door Carpentier op 6 april 1882.
1882. 1 stuk
Opmerking: Afmetingen: 65,9 x 59,9 cm. Schaal 1/20. Kalkpapier gekleefd op papier, herstellingen kalkpapier met plakband.
576. *N° 1672b. Construction du Dôme. Charpente.* Bouwtekening met plan van de ijzerstructuur van het koepelgewelf, één ondertekend door Carpentier op 6 april 1882 en één door Alleweireldt op 4 mei 1882.
1882. 2 stukken

- Opmerking: Afmetingen: 96,5 x 71,8 cm. Schaal 1/20. Kalkpapier gekleefd op papier, plooiïnen gescheurd, herstellingen met plakband en papier gekleefd op achterkant. En 94,4 x 68,5 cm. Schaal 1/20. Kalkpapier gekleefd op papier, randen beschadigd, herstellingen met plakband en papier gekleefd op achterkant.
577. *Construction du Dôme. Charpente Soubassement de la Coupole.* Bouwtekening met ingekleurd plan en opstanden van de ijzeren structuur in de koepel, ondertekend op 1 april 1882 door Vanderstraeten en Benoît [handtekening ontbreekt], op 6 april 1882 door Carpentier [handtekening ontbreekt], op 26 mei 1882 door Hellinckx en op 3 juni 1882 door Bara.
1882. 1 stuk
Opmerking: Afmetingen: 88 x 123 cm. Schaal 1/20. Papier, sterk beschadigd en recent gerepareerd met plakband en kladpapier.
578. *4 Construction du Dôme. Charpente. Longerons Principal A du Plan N° 3 côté 133.97. Entretoises treillis du plan N°3.* Bouwtekening met opstand en doorsnede van een ijzeren ligger, kruisverbindingen en een verbindingsstuk, ondertekend door Carpentier op 6 augustus 1882.
1882. 1 stuk
Opmerking: Afmetingen: 103,8 x 34,1 cm. Schaal 1/20. Kalkpapier gekleefd op papier, herstellingen kalkpapier met plakband.
579. *Plan de la partie en fer à placer sous les longerons N.O. Plafonnage décoration de la salle des pas-perdus.* Bouwtekening met opstand, doorsnede en detail op ware grootte van de ijzerstructuur onder het koepelgewelf, ondertekend door Carpentier op 30 september 1882.
1882. 1 stuk
Opmerking: Afmetingen: 65,9 x 59,9 cm. Schaal 1/20, 1/1. Kalkpapier gekleefd op papier, rand beschadigd, herstellingen met gekleefd papier en kalkpapier met plakband.
580. *Construction du Dôme. Cheval toiture Coupole.* Bouwtekening met opstand en verticale doorsneden van ijzeren draagconstructie voor de kroon van de koepel, ondertekend door Carpentier op 17 november 1882.
1882. 1 stuk
Opmerking: Afmetingen: 84,2 x 40,6 cm. Schaal 1/20. Kalkpapier gekleefd op papier.
581. *N° 1754b. Crétage entourant la naissance de la coupole du Dôme.* Bouwtekening met vooraanzicht en doorsnede van de koperen sierlijst met leeuwenhoofden van de koepelbekroning, gedateerd 1882.
1882. 1 stuk
Opmerking: Afmetingen: 64,1 x 49,7 cm. Schaal 1/10. Papier, plooiïjn hersteld met plakband.
582. *N° 1804b. Construction du Dôme. Charpente de la coupole. Campanile.* Bouwtekening met verticale doorsnede, plan en opstand van de ijzeren structuur in de campaniletoren van de koepel, ondertekend door Benoît op 21 april 1883 en kopie van mei 1883.
1883. 2 stukken
Opmerking: Afmetingen: 52,5 x 85,7 cm. Schaal 1/20. Kalkpapier gekleefd op papier, randen beschadigd, herstellingen kalkpapier met plakband. En 59,0 x 87,7 cm. Schaal 1/20. Kalkpapier gekleefd op papier, randen beschadigd, herstellingen met plakband en papier gekleefd op achterkant.
583. *N° 623b.* Bouwtekening met ingekleurd plan en detaildoorsneden van een ijzeren ligger.
[1876-1881] 1 stuk

- Opmerking: Afmetingen: 123 x 69 cm. Schaal 1/10 en 1/20. Kalkpapier gekleefd op papier, plooilijnen en randen sterk gescheurd.
584. Bouwtekening met opstand van een ijzeren ligger.
[1876-1881] 1 stuk
Opmerking: Fragmentarisch bewaard. Schaal 1/10. Kalkpapier gekleefd op papier.
585. *N° 778b. Naissance du Dôme. Longerons H et H1.* Bouwtekening met opstand en verticale doorsnede van twee ijzeren liggers ter hoogte van aanvang van de koepel, ondertekend door Carpentier.
[1876-1881] 1 stuk
Opmerking: Afmetingen: 130,2 x 54,1 cm. Schaal 1/10 en 1/20. Kalkpapier gekleefd op papier, scheuren, herstellingen met plakband.
586. *N° 780. N°779b.* Bouwtekening met ingekleurde opstanden en details van een ijzeren draagstructuur.
[1876-1881] 1 stuk
Opmerking: Afmetingen: 117,6 x 142 cm. Schaal 1/10 en 1/20. Kalkpapier op papier gekleefd, randen en plooilijnen bijna volledig doorgescheurd.
587. *N° 842b.* Bouwtekening met ingekleurde aanzichten en detaildoorsneden van ijzeren liggers.
[1876-1881] 1 stuk
Opmerking: Afmetingen: 120 x 81 cm. Schaal 1/10 en 1/20. Kalkpapier gekleefd op papier, plooilijnen iets gescheurd.
588. *N° 836b.* Bouwtekening met opstand en doorsneden van ijzeren liggers van de koepelconstructie.
[1876-1881] 1 stuk
Opmerking: Afmetingen: 113,5 x 91,5 cm. Schaal 1/20 en 1/10. Kalkpapier gekleefd op papier, Volledig gescheurd op plooilijn en hersteld met plakband, beschadigingen.
589. *N° 781b.* Bouwtekening met opstand en doorsneden van een ijzeren ligger.
[1876-1881] 1 stuk
Opmerking: Afmetingen: 91,6 x 52,4 cm. Schaal 1/10. Kalkpapier gekleefd op papier, Volledig gescheurd op plooilijn.
590. *N° 1027b. Dôme. Longerons, 0.01.02.03 et P.* Bouwtekening met plan van een hoekconstructie met ijzeren liggers van de koepel.
[1876-1881] 1 stuk
Opmerking: Afmetingen: 90,5 x 77,4 cm. Schaal 1/10. Kalkpapier gekleefd op papier. Fragmenten afgescheurd, herstellingen met plakband.
591. *N° 1026b. Dôme. Longerons, 0.01.et.03.* Bouwtekening met vooraanzicht en detail van de verankering van een constructie met ijzeren liggers van de koepel.
[1876-1881] 1 stuk
Opmerking: Afmetingen: 165 x 63,5 cm. Schaal 1/10 voor de hoogte en 1/20 voor de lengte. Kalkpapier gekleefd op papier, randen beschadigd.
592. *1590b. Construction du Dôme. Longerons à la cote. Longerons A. 4 Semblables. Longerons B. 2 Semblables. Longerons C. 2 Semblables.* Bouwtekening met opstand en verticale doorsneden van een ijzeren ligger van de koepelconstructie.
[1876-1881] 1 stuk
Opmerking: Afmetingen: 108,5 x 58,9 cm. Schaal 1/20 en 1/10. Kalkpapier gekleefd op papier, beschadigingen aan rand.

593. *2 Construction du Dôme. Charpente.* Bouwtekening met plan van de ijzerstructuur van het koepelgewelf.
[1880-1883] 1 stuk
Opmerking: Afmetingen: 91,1 x 64,1 cm. Schaal 1/20. Kalkpapier, scheuren hersteld met plakband.

594. Bouwtekening met ingekleurd voor- en zijaanzicht van de ijzeren constructie in het beeld 'Vrouw Justitia'.
[1880-1883] 2 stukken
Opmerking: Afmetingen: 61 x 50 cm. Schaal niet opgegeven. Kalkpapier in slechte staat, plaatselijk hersteld met plakband en afdruk.

11. PLANNEN VAN DE HELLING, 1877-1881

595. Bouwtekening met verticale doorsnede van de fundamente van de helling aan de Miniemenstraat [rue des Minimes], gedateerd 6 maart 1877.
1877. 1 stuk
Opmerking: Afmetingen: 149,1 x 26,7 cm. Schaal 1/50. Papier.

596. *N° 713b. Partie centrale de la rampe rue des sabots. Pierres bleues. Elévation postérieure.* Bouwtekening met opstand en verticale doorsneden van een muurdeel en trap op de helling aan de Klompenstraat [nu Wynantsstraat/rue de Wynants], ondertekend op 23 mei door Carpentier.
[1877] 1 stuk
Opmerking: Afmetingen: 127,0 x 42,2 cm. Schaal 1/20. Papier, later bijgesneden.

597. *N° 817b. Pierres bleues. Partie F de la rampe de la rue des Sabots et à l'angle de la rue aux Laines. Elévation et Coupe.* Bouwtekening met opstand, horizontale en verticale doorsneden van een deel van de helling aan de Klompenstraat [nu Wynantsstraat/rue de Wynants] en de hoek met de Wolstraat, ondertekend door Carpentier op 1 juni 1877.
1877. 1 stuk
Opmerking: Afmetingen: 172,0 x 61,7 cm. Schaal 1/20. Papier, plooiïjnen gescheurd, rand licht beschadigd.

598. *693b. Elévation de la partie E de la rampe de la rue des Sabots côté gauche de l'axe longitudinal. Pierres bleues.* Bouwtekening met opstand en verticale doorsneden van een muurdeel van de helling aan de Klompenstraat [nu Wynantsstraat/rue de Wynants], ondertekend op 20 juni 1877 door Alleweireldt.
1877. 1 stuk
Opmerking: Afmetingen: 111,3 x 42,8 cm. Schaal 1/20. Papier.

599. *N°865b. Elévation de la balustrade de l'escalier de la partie B de la rampe de la rue des Sabots. Côté droit de l'axe longitudinal. 1ère Section 1ère Partie.* Bouwtekening met opstand en verticale doorsnede van de balustraden van de helling aan de Klompenstraat [nu Wynantsstraat/rue de Wynants], ondertekend op 21 augustus 1877 door Alleweireldt.
1877. 1 stuk
Opmerking: Afmetingen: 132,4 x 80,6 cm. Schaal 1/10. Papier, waterschade.

600. *Complément de la partie centrale de la rampe rue des Sabots. Pierres bleues.* Bouwtekening met horizontale doorsnede van een deel van de helling aan de Klompenstraat [nu Wynantsstraat/rue de Wynants].

- [1877] 1 stuk
Opmerking: Afmetingen: 104,4 x 18,5 cm. Schaal 1/20. Kalkpapier op papier.
601. *Rampes vers la rue des Minimes. Coupe et élévation suivant MN du plan d'ensemble à l'échelle de 0.02cm par mètre.* Bouwtekening met verticale doorsnede van fundamente van de helling aan de Miniemenstraat, gedateerd juli 1878 en opgemaakt door Bureaux de l'Entreprise.
1878. 1 stuk
Opmerking: Afmetingen: 188,2 x 47,9 cm. Schaal 1/50. Papier, plooilijnen gescheurd en hersteld met plakband, randen beschadigd, vochtplekken.
602. *Rampes vers la rue des Minimes. Coupe suivant G.H du plan d'ensemble à l'échelle de 0.02cm par mètre.* Bouwtekening met verticale doorsnede van fundamente van de helling aan de Miniemenstraat, gedateerd juli 1878.
1878. 1 stuk
Opmerking: Afmetingen: 136,0 x 46,4 cm. Schaal 1/50. Papier.
603. *Rampes vers la rue des Minimes. Coupe et élévation suivant Q R du plan d'ensemble à l'échelle de 0.02 par mètre.* Bouwtekening met opstand en gedeeltelijke verticale doorsnede van de helling aan de Miniemenstraat, gedateerd juli 1878.
1878. 1 stuk
Opmerking: Afmetingen: 190,9 x 38,9 cm. Schaal 1/50. Papier.
604. *Rampes vers la rue des Minimes. Coupe et élévation suivant O P du plan d'ensemble à l'échelle de 0.02 par mètre.* Bouwtekening met opstand en gedeeltelijke doorsnede van de helling aan de Miniemenstraat, gedateerd juli 1878.
1878. 1 stuk
Opmerking: Afmetingen: 186,3 x 42,7 cm. Schaal 1/50. Papier.
605. *Rampes vers la rue des Minimes. Coupe et élévation suivant Q R du plan d'ensemble à l'échelle de 0.02cm par mètre.* Bouwtekening met opstand en gedeeltelijke doorsnede van de helling aan de Miniemenstraat, gedateerd juli 1878.
1878. 1 stuk
Opmerking: Fragmentarisch bewaard. Schaal 1/50. Papier, plooilijn hersteld met plakband.
606. *Rampes vers la rue des Minimes. Coupe suivant I J du plan d'ensemble à l'échelle de 0.02 par mètre.* Bouwtekening met verticale doorsnede van fundamente van de helling aan de Miniemenstraat.
[1878] 1 stuk
Opmerking: Afmetingen: 70,3 x 51,3 cm. Schaal 1/50. Papier, randen beschadigd.
607. *Pierres bleues. Elévations des parties II/bis et JI/bis de la rampe du côté gauche de l'axe transversal vers la rue des Minimes.* Bouwtekening met opstand, horizontale en verticale doorsneden van een deel van de helling aan de Miniemenstraat, ondertekend door Alleweireldt op 7 oktober 1878.
1878. 1 stuk
Opmerking: Afmetingen: 206,2 x 52,5 cm. Schaal 1/20. Kalkpapier op papier, plooilijnen gescheurd.
608. *Rampe vers la rue des Minimes. Coupe et Elévation suivant Q-R. Echelle de 0.02 par mètre.* Bouwtekening met opstand en gedeeltelijke verticale doorsnede van de

- helling aan de Miniemenstraat, ondertekend op 24 februari 1879 door Alleweireldt.
1879. 1 stuk
Opmerking: Afmetingen: 177,8 x 41,4 cm. Schaal 1/50. Papier.
609. Bouwtekening met opstand van een deel van de fundamenteën en muren van de helling aan de Miniemenstraat, opgemaakt door Alleweireldt op 24 februari 1879.
1879. 1 stuk
Opmerking: Afmetingen: 183,0 x 43,9 cm. Schaal 1/50. Papier, plooilijnen licht gescheurd, herstelling met plakband.
610. *Rampes vers la rue des Minimes. Coupe suivant C D du plan d'ensemble. Echelle de 0.02 par mètre.* Bouwtekening met verticale doorsnede van fundamenteën van de helling aan de Miniemenstraat, ondertekend op 24 februari 1879 door Alleweireldt.
1879. 1 stuk
Opmerking: Afmetingen: 89,4 x 45,9 cm. Schaal 1/50. Papier.
611. *Rampes vers la rue des Minimes. Coupe et Elévation suivant OP du plan d'ensemble.* Bouwtekening met ingekleurde doorsnede van de helling naar de Miniemenstraat, ondertekend op 24 februari 1879 door [Alleweireldt].
1879. 1 stuk
Opmerking: Afmetingen: 185 x 46,8 cm. Schaal 1/50. Papier, in twee delen gescheurd maar hersteld met plakband.
612. *N° 1021b/bis. Rampes vers la rue des Minimes. Coupe et élévation suivant L K du plan d'ensemble, à l'échelle de 0.02 par mètre.* Bouwtekening met opstand van een deel van de fundamenteën van de helling aan de Miniemenstraat.
[1879] 1 stuk
Opmerking: Afmetingen: Fragmentarisch bewaard. Schaal 1/50. Kalkpapier op papier, plooilijnen volledig gescheurd, herstellingen met plakband.
613. *Construction des rampes à l'angle de la rue des Minimes et des Sabots. Feuille N°2.* Bouwtekening met opstand van de hellingen, ondertekend door Carpentier op 11 maart 1879, door Wellens op 26 maart 1879 en door Bara op 29 maart 1879.
1879. 1 stuk
Opmerking: Afmetingen: 157,8 x 60,2. Schaal 1/50. Papier, plooilijnen gescheurd, randen beschadigd.
614. *Construction des rampes à l'angle de la rue des Minimes et des Sabots. Feuille N° 3.* Bouwtekening met opstand van de hellingen, ondertekend door Carpentier op 11 maart 1879, door Wellens op 26 maart 1879 en door Bara op 29 maart 1879.
1879. 1 stuk
Opmerking: Afmetingen: 184,3 x 54,4. Schaal 1/50. Papier.
615. *N° 1176b. Elévation de la partie E' de la Rampe rue des Minimes. Pierre Bleue. Commande de la partie D1/bis de la rampe rue des Minimes. Côté gauche de l'axe. Pierres bleues.* Bouwtekening met opstand en verticale doorsneden van een deel van de helling aan de Miniemenstraat, ondertekend door Alleweireldt op 19 juni 1879.
1879. 1 stuk

Opmerking: Afmetingen: 170,7 x 65,7 cm. Schaal 1/20. Kalkpapier op papier, rand licht beschadigd, plooilijn gescheurd.

616. *Plan des rampes d'accès, vers la rue des Minimes, ayant leur débouché sur la place future. Fenêtres des arrière-corps de la rue aux Laines et des Minimes.* Bouwtekening met grondplan van een deel van de helling aan de Miniemenstraat, gedateerd november 1879.
1879. 1 stuk
Opmerking: Fragmentarisch bewaard. Schaal 1/100. Zwaar beschadigd, herstellingen met plakband, opschriften slechts gedeeltelijk bewaard.
617. *Elévation des rampes d'accès vers la rue des Minimes, ayant leur débouché sur la place future. N° 1.* Bouwtekening met opstand van een deel van de hellingen, ondertekend door Carpentier op 11 november 1879, door Wellens op 15 november 1879 en door Bara op 11 januari 1881.
1879. 1 stuk
Opmerking: Afmetingen: 136,7 x 48,2. Schaal 1/100. Papier, plooilijnen gescheurd, rand beschadigd.
618. *Mur des parties Hbis Ibis Jbis de la rampe rue des Minimes. Côté gauche de l'axe. Maçonnerie.* Bouwtekening met verticale doorsnede van fundamente van de helling aan de Miniemenstraat, ondertekend op 26 maart 1880 door Alleweireldt.
1880. 1 stuk
Opmerking: Afmetingen: 184,7 x 29,5 cm. Schaal 1/50. Papier.
619. *N° 1367b. Pierres bleues. Elévation de la partie H1/bis de la rampe du côté gauche de l'axe transversal du palais et vers la rue des Minimes.* Bouwtekening met opstand, horizontale en verticale doorsneden van een deel van de helling aan de Miniemenstraat, ondertekend door Carpentier op 31 maart 1880.
1880. 1 stuk
Opmerking: Afmetingen: 153,4 x 75,2 cm. Schaal 1/20. Papier, rand licht beschadigd.
620. Bouwtekening met opstand en horizontale doorsneden van een deel van de helling aan de Miniemenstraat, ondertekend op 2 april 1880 door Alleweireldt.
1880. 1 stuk
Opmerking: Afmetingen: 238,1 x 52,2 cm. Schaal 1/20. Kalkpapier op papier, rand beschadigd, plooilijn gescheurd.
621. *N° 1331b. Commande de la partie D1/bis de la rampe rue des Minimes. Côté gauche de l'axe. Pierres bleues.* Bouwtekening met opstand en verticale doorsneden van een deel van de helling aan de Miniemenstraat, ondertekend door Alleweireldt op 6 april 1880.
1880. 1 stuk
Opmerking: Afmetingen: 194,4 x 56,9 cm. Schaal 1/20. Kalkpapier op papier, rand licht beschadigd, scheur.
622. *N° 1419b. Commande de la pierre bleue de la partie C1/bis des rampes rue des Minimes côté gauche de l'axe du Palais.* Bouwtekening met opstand, horizontale en verticale doorsneden van een deel van de helling aan de Miniemenstraat, ondertekend door Alleweireldt op 2 juni 1880.
1880. 1 stuk
Opmerking: Afmetingen: 141,9 x 54,1 cm. Schaal 1/20. Kalpapier op papier.

623. *N° 1477b. Partie de la balustrade de la partie D1 de la rampe rue des Minimes côté droit de l'axe.* Bouwtekening met opstand en verticale doorsneden van een balustrade op de helling aan de Miniemenstraat, ondertekend op 5 augustus 1880 door Carpentier.
1880. 1 stuk
Opmerking: Afmetingen: 99,3 x 62,9 cm. Schaal 1/20. Papier, rand beschadigd.
624. *N° 1479a. Pierres bleues. Commande de trottoirs des parties centrales F1, F1bis et G1 des rampes rue des Minimes.* Bouwtekening met grondplan van de stoep aan de hellingen langs de Miniemenstraat, opgemaakt op 1 augustus 1880.
1880. 1 stuk
Opmerking: Afmetingen: 218 x 81,1 cm. Schaal 1/50. Papier, plooilijnen volledig gescheurd en hersteld met plakband, fragmenten afgescheurd.
625. *N° 1322b. Balustrade de la partie 1 de la rampe rue des Sabots. Côté droit de l'axe longitudinal.* Bouwtekening met opstand en horizontale en verticale doorsneden van de balustraden aan de helling van de Klompenstraat [nu Wynantsstraat/rue de Wynants], ondertekend op 7 augustus 1880 door Alleweireldt.
1880. 1 stuk
Opmerking: Afmetingen: 134,5 x 75,6 cm. Schaal 1/20. Papier.
626. *N° 1497b. Pierres Bleues. Balustrade de la partie E1/bis des rampes rue des Minimes (côté droit de l'axe).* Bouwtekening met opstand, verticale en horizontale doorsneden van een deel van de helling aan de Miniemenstraat, ondertekend door Alleweireldt op 12 oktober 1880.
1880. 1 stuk
Opmerking: Afmetingen: 143,0 x 84,4 cm. Schaal 1/20. Kalkpapier op papier, randen beschadigd, plooilijn licht gescheurd.
627. *N° 1516b. Pierres bleues. Elévation et plans de la balustrade de la partie H' de la rampe de la rue des Minimes.* Bouwtekening met opstand en verticale doorsneden van een deel van de helling aan de Miniemenstraat, ondertekend op 31 december 1880 door Alleweireldt.
1880. 1 stuk
Opmerking: Afmetingen: 128,5 x 62,9 cm. Schaal 1/20. Kalkpapier op papier, kleine scheuren.
628. *N° 1518b. Bordereaux n° 994b, 995b, 996b. Pierres bleues. Elévation, plans et coupes de la partie J des Rampes. Rue des Minimes.* Bouwtekening met opstand, verticale en horizontale doorsneden van de balustrade van de helling aan de Miniemenstraat, ondertekend door Alleweireldt op 31 december 1880.
1880. 1 stuk
Opmerking: Afmetingen: 123,6 x 60,2 cm. Schaal 1/20. Papier.
629. *N° 1365b. Mur des parties Hbis, Ibis, Jbis de la rampe rue des Minimes (Côté gauche de l'axe).* Bouwtekening met opstand van een deel van de fundamente van de helling aan de Miniemenstraat, opgemaakt in 1880.
1880. 1 stuk
Opmerking: Afmetingen: 211,5 x 35,8 cm. Schaal 1/50. Kalkpapier op papier.
630. *Coupe suivant E- F.* Bouwtekening met opstand van een poortomlijsting van de helling aan de Miniemenstraat, opgemaakt door Alleweireldt op 15 maart 1881.
1881 1 stuk

- Opmerking. Afmetingen: 107,4 x 31,7 cm. Schaal 1/50. Kalkpapier op papier, plooilijn licht beschadigd.
631. Bouwtekening met verticale doorsnede van een trap en balustrades op de helling aan de Miniemenstraat, ondertekend op 16 september 1881 door Alleweireldt. 1881. 1 stuk
Opmerking: Afmetingen: 99,2 x 41,0 cm. Schaal 1/20. Papier, hoek beschadigd.
632. *N° 1554b. Balustres des parties courantes (rampantes) pour les rampes rue aux Laines.* Bouwtekening met opstand van een baluster van de hellingen aan de Miniemenstraat, ondertekend op 30 september 1882. 1882. 1 stuk
Opmerking: Afmetingen: 74,2 x 112,3 cm. Schaal 1/1. Papier.
633. *N° 1042b. Pierres bleues. Elévation de la partie H' de la rampe à l'angle des rue des Minimes et des Sabots.* Bouwtekening met opstand van een deel van de helling op de hoek van de Miniemenstraat en de Klompenstraat [nu Wynantsstraat/rue de Wynants]. [1878-1880] 1 stuk
Opmerking: Afmetingen: 111,4 x 55,4 cm. Schaal 1/20. Kalkpapier op papier, randen beschadigd, fragment afgescheurd, scheur.
634. Bouwtekening met opstand van het onderste gedeelte met toegangspartij van de hellingen aan de kant van de Miniemenstraat [rue des Minimes]. [1878-1880] 1 stuk
Opmerking: Afmetingen: 1145,4 x 39,0 cm. Schaal 1/50. Papier, fragment afgescheurd op plooilijn.
635. Bouwtekening met opstand van een deel van de fundamente van de helling aan de Miniemenstraat. [1878-1880] 1 stuk
Opmerking. Afmetingen: 228,5 x 74,7 cm. Schaal 1/50. Kalkpapier op papier, plooilijnen volledig gescheurd, herstellingen met plakband, randen beschadigd.
636. Bouwtekening met opstand en gedeeltelijke verticale doorsnede van de helling aan de Miniemenstraat [rue des Minimes]. [1878-1880] 1 stuk
Opmerking: Afmetingen: 203,9 x 55,6. Schaal 1/50. Papier.
637. *Rampes vers la rue des Minimes. Coupe et élévation suivant N-M du plan d'ensemble.* Bouwtekening met verticale doorsnede van fundamente van de helling aan de Miniemenstraat. [1878-1880] 1 stuk
Opmerking: Afmetingen: 180,6 x 42,6 cm. Schaal 1/50. Papier, plooilijnen hersteld met plakband, fragmenten ontbreken.
638. *Rampes vers la rue des Minimes. Coupe et élévation suivant N-M du plan d'ensemble à l'échelle de 0.02 par mètre.* Bouwtekening met verticale doorsnede van fundamente van de helling aan de Miniemenstraat. [1878-1880] 1 stuk
Opmerking: Afmetingen: 185,7 x 43,5 cm. Schaal 1/50. Papier, plooilijnen gescheurd.
639. *Modification a la partie C' de la rampe rue des Minimes.* Bouwtekening met opstand en horizontale doorsnede van een deel van de helling aan de Miniemenstraat.

- [1878-1880] 1 stuk
Opmerking: Afmetingen: 120,7 x 50,5 cm. Schaal 1/20. Kalkpapier op papier.
640. *N° 1340b. Balustres des parties courantes (droites) pour les rampes.* Bouwtekening met opstand van een baluster, ondertekend op 30 september 1870 door [Vrancx].
[1878-1883] 1 stuk
Opmerking: Afmetingen: 76,2 x 107,5 cm. Schaal 1/1. Papier, plooilijn volledig gescheurd en hersteld met plakband.
- 12. SCHRIJNWERK, MARMEREN LAMBRISERINGEN EN SCHOORSTENEN, 1877-1881**
641. *Plan N° 11. Travaux de Menuiserie. Ière Section.* Bouwtekening (met meetstaat) met ingekleurd vooraanzicht en verticale doorsnede van het schrijnwerk van drie verschillende vensters, ondertekend op 24 april 1877 door Carpentier.
1877. 1 stuk
Opmerking: Afmetingen: 112 x 75 cm. Schaal 1/10. Kalkpapier gekleefd op papier.
642. *Plan N° 19 (annexe 19bis). Dessin d'ensemble des chassis pour façades des 4me Cours. Rez-de-chaussée supérieur.* Bouwtekening (met meetstaat) met ingekleurd vooraanzicht van twee vensters voor de gevels van de vierde binnenkoeren, ondertekend op 23 april 1877 door Carpentier.
1877. 1 stuk
Opmerking: Afmetingen: 72,5 x 54 cm. Schaal 1/10. Papier.
643. *Plan N° 12bis. Dessin de détails des fenêtres du grenier. 4me Cours. Chapitre IV. Article 2.* Bouwtekening met ingekleurde horizontale detaildoorsneden van het schrijnwerk van de vensters van de zolder van de 4^{de} binnenkoer, ondertekend op 24 april 1877 door Carpentier.
1877. 1 stuk
Opmerking: Afmetingen: 86,7 x 46,3 cm. Geen schaal opgegeven [1/1]. Kalkpapier gekleefd op papier.
644. *Plan N° 12. Chassis des greniers. Quatrième Cours. Chapitre IV. Article 2.* Bouwtekening met ingekleurd vooraanzicht van het schrijnwerk van de vensters van de zolder van de 4^{de} binnenkoer, ondertekend op 24 april 1877 door Carpentier.
1877. 1 stuk
Opmerking: Afmetingen: 41,4 x 48cm. Schaal 1/10. Kalkpapier gekleefd op papier.
645. *Plan 27. Etage principal 3me Cours. Plan des chassis.* Bouwtekening (met meetstaat) met ingekleurd vooraanzicht en detaildoorsneden van het schrijnwerk van twee verschillende vensters op de voornaamste verdieping rond de derde binnenkoeren, ondertekend op 4 mei 1877 door Carpentier.
1877. 1 stuk
Opmerking: Afmetingen: 77,3 x 61 cm. Schaal 1/10 en 1/1. Kalkpapier gekleefd op papier.
646. *Plan N° 24bis. Chassis pour la Cour d'Assises. Chapitre IV. Article 2 de mètre et devis estimatif.* Bouwtekening met ingekleurde opstand en detaildoorsneden van het schrijnwerk van de vensters van het Hof van assisen, ondertekend op 30 mei 1877 door Carpentier.
1877. 1 stuk

- Opmerking: Afmetingen: 97 x 63 cm. Schaal 1/1 en 1/10. Kalkpapier gekleefd op papier, plooilijnen iets gescheurd.
647. *Plan N° 32. 33 Portes Etage principal 1,58 x 3,60. Article 9, chapitre VI du métré et devis estimatif.* Bouwtekening (met meetstaat) met ingekleurd vooraanzicht en detaildoorsneden van een dubbele deur op de voornaamste verdieping, ondertekend op 31 mei 1877 door Carpentier.
1877. 1 stuk
Opmerking: Afmetingen: 85,3 x 68,5 cm. Schaal 1/1 en 1/10. Kalkpapier gekleefd op papier.
648. *Plan N° 13. Projet de Chassis de Fenêtre pour le rez-de-chaussée supérieur. Façade vers la rue des Sabots. Types E N°7 du chapitre IV du devis Estimatif.* Bouwtekening (met meetstaat) met ingekleurd opstand en horizontale detaildoorsneden van het schrijnwerk van een venster in de gevel aan de Klompenstraat [nu Wynantsstraat/rue de Wynants], ondertekend op 27 juni 1877 door Carpentier.
1877. 1 stuk
Opmerking: Afmetingen: 144,5 x 80 cm. Schaal 1/1 en 1/10. Kalkpapier gekleefd op papier, randen en plooilijnen gescheurd.
649. *N° 62. Travaux de Menuiserie. 1ère Section. Portes extérieures (en chêne) donnant dans le soubassement (3me Cours).* Bouwtekening (met meetstaat) met ingekleurd vooraanzicht en details van het schrijnwerk van een buitendeur in de onderbouw, ondertekend op 10 juli 1877 door Carpentier.
1877. 1 stuk
Opmerking: Afmetingen: 75 x 56 cm. Schaal 1/1 en 1/10. Kalkpapier gekleefd op papier, randen iets gescheurd.
650. *Rez-de-chaussée Supérieur. Galerie longeant les façades. Rue aux Laines & des Minimés retour vers la galerie longeant la troisième cour.* Bouwtekening met ingekleurd opstand en detaildoorsneden van het schrijnwerk van een deur en deurlijst in de galerij langs de gevels van de Wolstraat en de Miniemenstraat naar de galerij langs de derde binnenkoer, ondertekend op 14 juli 1877 door Carpentier.
1877. 1 stuk
Opmerking: Afmetingen: 143,3 x 83,5 cm. Schaal 1/1 en 1/10. Kalkpapier gekleefd op papier, randen en plooilijnen sterk gescheurd.
651. *Plan N°6. Deuxième Section. Dessin d'ensemble et détails des chassis des fenêtres de l'étage principal. 2me et 1ère Cours. Article 3 Chapitre VI. Paumelles en cuivre.* Bouwtekening met vooraanzicht en detaildoorsneden van de vensters op het voornaamste verdiep aan de 2^{de} en 1^{ste} binnenkoeren met koperen scharnieren, ondertekend op 31 juli 1877 door Carpentier.
1877. 1 stuk
Opmerking: Afmetingen: 65,5 x 104,5 cm. Schaal 1/1 en 1/10. Papier, plooilijnen en randen gescheurd.
652. *Plan N° 53. Travaux de Menuiserie. Chassis dans la Soubassement des 3mes Cours.* Bouwtekening (met meetstaat) met ingekleurd vooraanzicht en doorsnede van het schrijnwerk van een venster in de onderbouw van de derde binnenkoer, ondertekend op 11 augustus 1877 door Carpentier.
1877. 1 stuk
Opmerking: Afmetingen: 67,8 x 59 cm. Schaal 1/10. Papier.

653. *Plan N° 34 bis. 1ère Section. Portes des Greniers.* Bouwtekening met ingekleurde aanzichten en detaildoorsneden van zolderdeuren, ondertekend op 14 augustus 1877 door Carpentier. 1877. 1 stuk
Opmerking: Afmetingen: 115,7 x 76 cm. Schaal 1/1 en 1/10. Kalkpapier gekleefd op papier, plooilijnen en randen sterk gescheurd.
654. *N° 49 et 50. Travaux de Menuiserie. N°2 chapitre IV du Métré et du devis estimatif. Chassis des caves Rez-de-chaussée inférieur et Entresol vers les Rues aux Laines et des Minimes.* Bouwtekening (met meetstaat) met detaildoorsneden en het vooraanzicht van het schrijnwerk van de vensters van de kelders van het rez-de-chaussée inférieur en het tussenverdiep uitgevend op de Wolstraat en de Miniemenstraat, ondertekend op 16 augustus 1877 door Carpentier. 1877. 1 stuk
Opmerking: Afmetingen: 78,5 x 107,5 cm. Schaal 1/1 en 1/10. Kalkpapier gekleefd op papier, één plooilijn bijna volledig gescheurd.
655. *2me Section. Rez-de-chaussée supérieur. Dessin N° 2. Avant-corps, balcons, Rue aux Laines et des Minimes, Projet d'ensemble et détails. Types Bbis bis.* Bouwtekening (met meetstaat) met ingekleurd opstand en horizontale detaildoorsneden van het schrijnwerk van de balkondeuren van de uitbouw in de Wolstraat en de Miniemenstraat, ondertekend op 17 augustus 1877 door Carpentier. 1877. 1 stuk
Opmerking: Afmetingen: 146,5 x 84 cm. Schaal 1/1 en 1/10. Kalkpapier gekleefd op papier, randen en plooilijnen sterk gescheurd.
656. *N° 56. Travaux de Menuiserie. Portes d'entrée donnant dans le Vestibule de la rue des Sabots et les 3mes Cours.* Bouwtekening met ingekleurd vooraanzicht en horizontale detaildoorsneden van het schrijnwerk van een glazen toegangsdeur in de vestibule van de Klompenstraat [nu Wynantsstraat/rue de Wynants] en de derde binnenkoeren, ondertekend op 21 augustus 1877 door Carpentier. 1877. 1 stuk
Opmerking: Afmetingen: 109,6 x 96,5 cm. Schaal 1/1 en 1/10. Papier, randen iets gescheurd.
657. *N° 57. Travaux de Menuiserie. 1ère Section. Portes latérales du vestibule d'entrée de la Rue des Sabots (Soubassement).* Bouwtekening (met meetstaat) met detaildoorsneden en het vooraanzicht van het schrijnwerk van de zijdeuren in de vestibule aan de Klompenstraat [nu Wynantsstraat/rue de Wynants], ondertekend op 21 augustus 1877 door Carpentier. 1877. 1 stuk
Opmerking: Afmetingen: 110,6 x 71 cm. Schaal 1/1 en 1/10. Kalkpapier gekleefd op papier, randen gescheurd.
658. *N° 61. Travaux de Menuiserie. 1ère Section. Fenêtres donnant dans la cage d'escaliers et le vestibule de la Rue des Sabots.* Bouwtekening (met meetstaat) met ingekleurd vooraanzicht en detaildoorsneden van een venster in de traphal en de vestibule aan de Klompenstraat [nu Wynantsstraat/rue de Wynants], ondertekend op 10 september 1877 door Carpentier. 1877. 1 stuk
Opmerking: Afmetingen: 80,5 x 55,6 cm. Schaal 1/1 en 1/10. Kalkpapier gekleefd op papier, randen iets gescheurd.

659. *N° 63. Travaux de Menuiserie. 1er Section. Portes dans la galerie faisant face aux portes de l'antichambre de la cour militaire.* Bouwtekening met ingekleurd vooraanzicht en details van het schrijnwerk van een dubbele deur in de galerij naar de antichambre (zijkamer) van de Militaire rechtbank, ondertekend op 10 september 1877 door Carpentier.
1877. 1 stuk
Opmerking: Afmetingen: 109 x 69 cm. Schaal 1/1 en 1/10. Papier, randen en plooilijnen gescheurd.
660. *N° 65. Portes à dormants (sapin) au rez-de-chaussée inférieur donnant dans le corridor et dans les cabinets (Président, Témoins, Auditeurs et Commis. A gauche de la Cour Militaire).* Bouwtekening met vooraanzicht en detaildoorsneden van de deuren met kozijnen in naaldhout van de gang en kabinetten (van de voorzitter, de getuigen, de auditeurs en [commis?]) links van de Militaire rechtbank, ondertekend op 11 september 1877 door Carpentier.
1877. 1 stuk
Opmerking: Afmetingen: 76,3 x 66 cm. Schaal 1/1 en 1/10. Kalkpapier gekleefd op papier.
661. *Plan N° 76. Travaux de Menuiserie. 1ère Section. Portes vitrées (chêne).* Bouwtekening (met meetstaat) met vooraanzicht van een glazen deur, ondertekend op 10 oktober 1877 door Carpentier.
1877. 1 stuk
Opmerking: Afmetingen: 64,3 x 69,3 cm. Schaal 1/10. Kalkpapier gekleefd op papier.
662. *Travaux de Menuiserie. 1ère Section. Entresol (Archives) entre rez-de-chaussée inférieur et supérieur. Vers la Rue aux Laines et donnant dans les 3èmes Cours. Portes en sapin Vitrées et avec parties fixes.* Bouwtekening (met meetstaat) met vooraanzicht en ingekleurde detaildoorsneden van twee glazen deuren op het tussenverdiep van het rez-de-chaussée inférieur et supérieur, ondertekend op 10 oktober 1877 door Carpentier.
1877. 1 stuk
Opmerking: Afmetingen: 73,5 x 56 cm. Schaal 1/1 en 1/10. Kalkpapier gekleefd op papier.
663. *N° 80. Travaux de Menuiserie.* Bouwtekening (met meetstaat) met vooraanzicht en ingekleurde detaildoorsneden van drie verschillende vensters, ondertekend op 12 oktober 1877 door Carpentier.
1877. 1 stuk
Opmerking: Afmetingen: 76 x 63 cm. Schaal 1/1 en 1/10. Kalkpapier gekleefd op papier, plooilijn iets gescheurd.
664. *Travaux de Menuiserie. 1ère Section.* Bouwtekening met ingekleurd vooraanzicht en details van het schrijnwerk van de celdeuren en de deuren op de tussenverdieping, ondertekend op 12 oktober 1877 door Carpentier.
1877. 1 stuk
Opmerking: Afmetingen: 75,5 x 65,5 cm. Schaal 1/1 en 1/10. Kalkpapier gekleefd op papier.
665. *Dessin d'ensemble des doubles portes donnant dans la Galeries longeant les 4mes Cours. Plan N° 65. Rez-de-chaussée supérieur. 1ère Section.* Bouwtekening met vooraanzicht en detaildoorsneden van de dubbele deuren in de galerij langs de 4^{de} binnenkoer, ondertekend op 10 november 1877 door Carpentier.
1877. 1 stuk
Opmerking: Afmetingen: 148,5 x 80,2 cm. Schaal niet opgegeven. Kalkpapier gekleefd op papier, plooilijnen en randen gescheurd.

666. *1ère Section. Plan N° 44. Plans d'ensemble et de détail des portes de l'étage principal pour les dépendances du tribunal de commerce.* Bouwtekening met aanzichten en detaildoorsneden van de deuren van de zijvertrekken van de Rechtbank van koophandel, ondertekend op 22 november 1877 door Carpentier. 1877. 1 stuk
Opmerking: Afmetingen: 108,6 x 73,5 cm. Schaal 1/1 en 1/10. Kalkpapier gekleefd op papier.
667. *N° 13. Travaux de Menuiserie. 2me Section. Chassis (chêne) façades extérieures vers la Rue aux Laines et des Minimes.* Bouwtekening (met meetstaat) met ingekleurd vooraanzicht en detaildoorsneden van een venster van de buitengevel aan de Wolstraat en de Miniemenstraat, ondertekend op 16 januari 1878 door Carpentier. 1878. 1 stuk
Opmerking: Afmetingen: 120 x 96,5 cm. Schaal 1/1 en 1/10. Kalkpapier gekleefd op papier, randen sterk gescheurd.
668. *Travaux de Menuiserie. 1ère Section. 14 Chassis (Sapin) donnant dans les entresols entre rez-de-chaussée inférieur et supérieur ; et dans les galeries transversales longeant les 3mes Cours au rez-de-chaussée inférieur.* Bouwtekening (met meetstaat) met ingekleurd vooraanzicht en verticale detaildoorsnede van drie verschillende [vaste] vensters van het tussenverdiep tussen het rez-de-chaussée inférieur en supérieur en van de dwarsgalerijen langs de derde binnenkoeren, ondertekend op 22 januari 1878 door Carpentier. 1878. 1 stuk
Opmerking: Afmetingen: 84,5 x 69,5 cm. Schaal 1/1 en 1/10. Kalkpapier gekleefd op papier.
669. *2me Section. Plan N° 6 bis. 1ère et 2me Cour. 2 Portes de Balcon. Chap. VI art 18.* Bouwtekening met ingekleurd vooraanzicht en detaildoorsneden van balkondeuren, ondertekend op 28 januari 1878 door Carpentier. 1878. 1 stuk
Opmerking: Afmetingen: 81 x 66,5 cm. Schaal 1/1 en 1/10. Kalkpapier gekleefd op papier, randen iets gescheurd.
670. *1ère Section. N° 76 & 76bis réunis. Vitrages clôturant les couloirs du Tribunal de Commerce à l'Etage principal. 1ère Section.* Bouwtekening (met meetstaat) met ingekleurd vooraanzicht, plan en detaildoorsneden van het schrijnwerk van twee glazen wanden als afsluiting van de gangen van Rechtbank van koophandel naar de voornaamste verdieping, ondertekend op 14 februari 1878 door Carpentier. 1878. 1 stuk
Opmerking: Afmetingen: 108,4 x 86,2 cm. Schaal 1/1 en 1/10. Kalkpapier gekleefd op papier, plooilijnen en randen iets gescheurd.
671. *N° 91. 4 Vitrages (Sapin) Clôture de l'escalier du Conseil de Guerre à l'angle Rue aux Laines et Rue Sabots et Clôture escalier Justice de paix à l'angle Rue des Minimes et Rue des Sabots. 1ère Section. Soubassement Chapitre VI N° 8.* Bouwtekening met ingekleurd vooraanzicht en detaildoorsneden van een glazen deur, ondertekend op 6 februari 1878 door Carpentier. 1878. 1 stuk
Opmerking: Afmetingen: 89 x 73,2 cm. Schaal 1/1 en 1/10. Kalkpapier gekleefd op papier, randen iets gescheurd.
672. *1ère Section. Plan 75bis. Portes à l'extrémité des Couloirs donnant accès à la galerie rue des Sabots.* Bouwtekening (met meetstaat) met ingekleurd

- vooraanzicht en detaildoorsneden van een dubbele deur in de galerij aan de Klompenstraat [nu Wynantsstraat/rue de Wynants], ondertekend op 17 februari 1878 door Carpentier.
1878. 1 stuk
Opmerking: Afmetingen: 122,5 x 70,5 cm. Schaal 1/1 en 1/10. Kalkpapier gekleefd op papier, randen iets gescheurd.
673. *N° 91. 2 Vitrages (Sapin) au Soubassement clôture escaliers (Conseil de Guerre et Justice de Paix)*. Bouwtekening (met meetstaat) met ingekleurd vooraanzicht en detaildoorsneden van een glazen deur in de onderbouw als afsluiting van de trappen (het Oorlogstribunaal en het Vredegerecht), ondertekend op 23 februari 1878 door Carpentier.
1878. 1 stuk
Opmerking: Afmetingen: 77,4 x 70 cm. Schaal 1/1 en 1/10. Kalkpapier gekleefd op papier, randen iets gescheurd.
674. *N° 99. Charpente (chêne Gitage. Parquets (chêne). Salle d'audience de la cour Militaire. 1ère Section. Chapitre 1 N°1. Chapitre 2 N°2*. Bouwtekening met plan van de houten constructie en parket in de audiëntiezaal van de Militaire rechtbank, ondertekend op 23 februari 1878 door Carpentier.
1878. 1 stuk
Opmerking: Afmetingen: 63 x 79,5 cm. Schaal 1/100. Kalkpapier gekleefd op papier.
675. *N° 85. Travaux de Menuiserie. (Sapin) Vitrages à gauche et à droite de l'Antichambre Cour Militaire*. Bouwtekening (met meetstaat) met ingekleurd vooraanzicht en detaildoorsneden van het schrijnwerk van een glazen tussenwand links en rechts van de antichambre (zijkamer) van de Militaire rechtbank, ondertekend op 7 maart 1878 door Carpentier.
1878. 1 stuk
Opmerking: Afmetingen: 120 x 77,5 cm. Schaal 1/1 en 1/10. Kalkpapier gekleefd op papier, plooilijnen iets gescheurd.
676. *N° 98. Dessus de fenêtres (lambris) des salles d'audience Conseil de Guerre et Justice de Paix (4 semblables) (chêne)*. Bouwtekening (met meetstaat) met ingekleurd vooraanzicht en details van de lambrisering onder een venster van de audiëntiezal van het Oorlogstribunaal en het Vredegerecht, ondertekend op 15 maart 1878 door Carpentier.
1878. 1 stuk
Opmerking: Afmetingen: 118 x 77 cm. Schaal 1/10. Kalkpapier gekleefd op papier.
677. *Annexe [...] Nouveau Palais de Just. Bruxelles. Détails grandeur d'exécution des lambris de la cour militaire. Lambris du fond à gauche et à droite vers la Rue des Sabots*. Bouwtekening met detail van de lambrisering aan de Klompenstraat [nu Wynantsstraat/rue de Wynants], ondertekend op 15 maart 1878 door Carpentier.
1878. 1 stuk
Opmerking: Afmetingen: 117,7 x 133,7 cm. Geen schaal opgegeven. Kalkpapier op papier, plooilijn en randen beschadigd, sterk ingescheurd en ontbrekende stukken ter hoogte van de titulatuur.
678. *N° 107. Travaux de Menuiserie. 1ère Section. Ensemble Porte d'entrée de la Cour Militaire. Face vers la salle d'audience*. Bouwtekening (met meetstaat) met vooraanzicht van de gedecoreerde toegangsdeur van de Militair rechtbank naar de audiëntiezaal toe, ondertekend op 9 april 1878 door Carpentier.

1878. 1 stuk
Opmerking: Afmetingen: 58 x 81 cm. Schaal 1/1 en 1/10. Kalkpapier gekleefd op papier, randen gescheurd.
679. *N° 107 - 1re Annexe. Travaux de Menuiserie. 1ère Section. Ensemble Porte d'entrée de la Cour Militaire. Face vers l'Antichambre.* Bouwtekening (met meetstaat) met ingekleurd vooraanzicht van een lambrisering en dubbele deur van de toegang tot de Militaire rechtbank, kant van de antichambre (zijkamer), ondertekend op 9 april 1878 door Carpentier.
1878. 1 stuk
Opmerking: Afmetingen: 53,2 x 79,5 cm. Schaal 1/10. Kalkpapier gekleefd op papier, randen iets gescheurd.
680. *N° 107 - 3me annexe. Détail Porte d'entrée de la Cour Militaire. Abat-jour.* Bouwtekening met vooraanzicht van de gedecoreerde hoek van de deurlijst van de ingangsdeur van de Militaire rechtbank.
[1878] 1 stuk
Opmerking: Afmetingen: 99 x 106,5 cm. Schaal 1:10. Papier, plooilijn en randen sterk gescheurd.
681. *N° 107 - 3me annexe. Travaux de Menuiserie. 1ère Section. Détail Porte d'entrée de la Cour Militaire. Abat-jour.* Bouwtekening met vooraanzicht en ingekleurde verticale doorsnede van de decoratie boven de ingangsdeur van de Militaire rechtbank, ondertekend op 9 april 1878 door Carpentier.
1878. 1 stuk
Opmerking: Afmetingen: 70,6 x 211,5 cm. Schaal 1/10. Kalkpapier gekleefd op papier, plooilijnen iets gescheurd.
682. *N° 107 - 4me Annexe. Travaux de Menuiserie. 1ère Section. Détail Porte d'entrée de la Cour Militaire. Partie supérieure du Maekeler.* Bouwtekening (met meetstaat) met vooraanzicht en doorsnede van een lambrisering van de toegangsdeur tot de Militaire rechtbank, ondertekend op 9 april 1878 door Carpentier.
1878. 1 stuk
Opmerking: Afmetingen: 63,5 x 74 cm. Schaal 1/10. Kalkpapier gekleefd op papier, randen iets gescheurd.
683. *N° 975b. Menuiserie. Elévation de la corniche en bois du fronton de la partie postérieure de l'avant corps central de la rue aux Laines.* Bouwtekening met vooraanzicht, constructieplan en doorsnede van de houten kroonlijst van het fronton van het achterste deel van de centrale uitbouw aan de Wolstraat, ondertekend op 10 april 1878 door Carpentier.
1878. 1 stuk
Opmerking: Afmetingen: 210 x 70,4 cm. Schaal 1/10. Papier, plooilijnen en randen beschadigd.
684. *N° 979b. Menuiserie. Retour du fronton de la face postérieure de la partie centrale de la rue aux Laines.* Bouwtekening met ingekleurd vooraanzicht en details van het schrijnwerk in het fronton van het centrale gedeelte van de achtergevel aan de Wolstraat, ondertekend op 10 april 1878 door Carpentier.
1878. 1 stuk
Opmerking: Afmetingen: 98,3 x 98 cm. Schaal 1/10. Kalkpapier gekleefd op papier, randen en plooilijnen iets gescheurd.
685. *N° 997b. Menuiserie. Construction de la corniche de l'arrière corps de la partie postérieure de la partie centrale rue aux Laines.* Bouwtekening met vooraanzicht,

- constructieplan en doorsnede van het schrijnwerk van de kroonlijst van het achterste deel van het centrale deel aan de Wolstraat, ondertekend op 10 april 1878 door Carpentier.
1878. 1 stuk
Opmerking: Afmetingen: 102,9 x 105 cm. Schaal 1/10. Papier, plooilijn en randen beschadigd.
686. *N° 110. Travaux de Menuiserie. 1ère Section. 3 Portes (balcon) (chêne) Salle d'Audience Cour Militaire.* Bouwtekening (met meetstaat) met ingekleurd vooraanzicht en details van het schrijnwerk van drie balkondeuren van de audiëntiezaal van de Militaire rechtbank, ondertekend op 11 juni 1878 door Carpentier.
1878. 1 stuk
Opmerking: Afmetingen: 195 x 115 cm. Schaal 1/1 en 1/10. Kalkpapier gekleefd op papier, randen en plooilijnen gescheurd.
687. *N° 16. Travaux de Menuiserie. 2me Section. 2 chassis (chêne) façade extérieure vers la Rue des Minimes (Fenêtre à consoles).* Bouwtekening met ingekleurde detaildoorsneden en aanzichten van het schrijnwerk van de consoleramen in de gevel aan de Miniemenstraat, ondertekend op 24 juni 1878 door Carpentier.
1878. 1 stuk
Opmerking: Afmetingen: 115,3 x 63 cm. Schaal 1/1 en 1/10. Kalkpapier gekleefd op papier, randen gescheurd.
688. *2me Section. Plan N° 19. Cour d'appel. Salle des Audiences Solennelles Mr. Delbruyère. Cour de cassation, salle des audiences solennelles Mr Mareshka.* Bouwtekening (met meetstaat) met ingekleurd vooraanzicht en detaildoorsneden van een venster in de audiëntiezaal van het Hof van beroep en het Hof van Cassatie, ondertekend op 27 juni 1878 door Carpentier.
1878. 1 stuk
Opmerking: Afmetingen: 90 x 80,5 cm. Schaal 1/1 en 1/10. Kalkpapier gekleefd op papier, randen en plooilijnen gescheurd.
689. *2me Section. Plan N°6bis. 1ère et 2me Cour. 2 Portes de Balcon. Chap. VI art 18.* Bouwtekening met ingekleurd vooraanzicht en detaildoorsneden van balkondeuren, ondertekend op 30 juni 1878 door Carpentier.
1878. 1 stuk
Opmerking: Afmetingen: 75,5 x 59,5 cm. Schaal 1/1 en 1/10. Kalkpapier gekleefd op papier.
690. *N° 112. Travaux de Menuiserie. 1ère Section. 1 Porte (chêne) Type C.* Bouwtekening met ingekleurd vooraanzicht en details van het schrijnwerk van een deur, ondertekend op 9 juli 1878 door Carpentier.
1878. 1 stuk
Opmerking: Afmetingen: 90 x 63,5 cm. Schaal 1/1 en 1/10. Kalkpapier gekleefd op papier, randen en plooilijnen gescheurd.
691. *1ère Section. Plan N° 121bis. Messieurs Delbruyère et Mareshka. Détails. Lambris sous les fenêtres des 3mes Cours. Etage Principal.* Bouwtekening met ingekleurde vooraanzicht en detaildoorsneden op grote schaal van de lambrisering onder de vensters van de derde binnenkoeren, ondertekend op 10 juli 1878 door Carpentier.
1878. 1 stuk
Opmerking: Afmetingen: 150 x 73 cm. Geen schaal opgegeven [1/1]. Kalkpapier gekleefd op papier, randen en plooilijnen gescheurd.

692. *1ère Section. Plan N° 121. Messieurs Delbruyère et Mareshka. Lambris sous les fenêtres des 3mes Cours. Etage Principal.* Bouwtekening (met meetstaat) met ingekleurde aanzichten en doorsneden van de lambrisering met ingewerkte bank onder de vensters van de derde binnenkoeren, ondertekend op 10 juli 1878 door Carpentier.
1878. 1 stuk
Opmerking: Afmetingen: 136 x 69,5 cm. Schaal 1/10. Kalkpapier gekleefd op papier.
693. *Plan N° 20. 2me Section.* Bouwtekening (met meetstaat) met ingekleurd vooraanzicht, horizontale doorsnede en detail van twee verschillende gebogen vensters, ondertekend op 11 juli 1878 door Carpentier.
1878. 1 stuk
Opmerking: Afmetingen: 95 x 72,5 cm. Schaal 1/1 en 1/10. Kalkpapier gekleefd op papier.
694. *N° 61. Travaux de Menuiserie. 2 Chassis (chêne) donnant dans la Cage d'escalier de la Cour Militaire et le vestibule Central du Soubassement.* Bouwtekening (met meetstaat) met ingekleurd vooraanzicht, plan en detaildoorsneden van een venster in de traphal van de Militaire rechtbank en de centrale vestibule van de onderbouw, ondertekend op 17 juli 1878 door Carpentier.
1878. 1 stuk
Opmerking: Afmetingen: 81,4 x 54,3 cm. Schaal 1/1 en 1/10. Kalkpapier gekleefd op papier, randen iets gescheurd.
695. *Lambris et Doubles portes (Salle d'Audience) Conseil de Guerre. Lambris.* Bouwtekening (met meetstaat) met ingekleurd vooraanzicht en detaildoorsneden van een dubbele deur met lambrisering van de audiëntiezaal van het Oorlogstribunaal, ondertekend op 17 juli 1878 door Carpentier.
1878. 1 stuk
Opmerking: Afmetingen: 118 x 179,5 cm. Schaal 1/1 en 1/10. Kalkpapier gekleefd op papier, randen en plooilijnen sterk gescheurd.
696. *N° 117. Travaux de Menuiserie. 1ère Section. 2 chassis (chêne) donnant dans la cage de l'escalier des détenus au 1er palier de l'Antichambre Cour Militaire (en face de l'escalier conduisant à la cour d'Assises).* Bouwtekening (met meetstaat) met ingekleurd vooraanzicht en detaildoorsneden van het schrijnwerk van een venster in de traphal voor de gedetineerden naar het eerste niveau van de antichambre (zijkamer) van de Militaire rechtbank (recht tegenover de trap naar het Hof van assisen), ondertekend op 17 juli 1878 door Carpentier.
1878. 1 stuk
Opmerking: Afmetingen: 58,2 x 81,5 cm. Schaal 1/1 en 1/10. Kalkpapier gekleefd op papier.
697. *N° 120. Travaux de Menuiserie. 1ère Section. 4 Verriers (sapin) au rez-de-chaussée inférieur donnant dans les galeries transversales longeant les 3mes Cours.* Bouwtekening (met meetstaat) met ingekleurd vooraanzicht en detaildoorsneden van het schrijnwerk van de glazen deuren naar de sanitaire ruimtes in de dwarsgalerijen langs de derde binnenkoeren, ondertekend op 17 juli 1878 door Carpentier.
1878. 1 stuk
Opmerking: Afmetingen: 132,5 x 111 cm. Schaal 1/1 en 1/10. Kalkpapier gekleefd op papier, randen en plooilijnen iets gescheurd.
698. *N° 122. 1ère Section. 2 doubles portes (chêne) sur les paliers de (soubassement) l'escalier conduisant à la Cour d'Assises (entre les Consoles Egyptiennes).*

- Bouwtekening (met meetstaat) met ingekleurd vooraanzicht en detaildoorsnede van een dubbele deur op de overloop van de trap naar het Hof van assisen (tussen de Egyptische consoles), ondertekend op 24 juli 1878 door Carpentier.
1878. 1 stuk
Opmerking: Afmetingen: 108,5 x 64,5 cm. Schaal 1/1 en 1/10. Kalkpapier gekleefd op papier, plooilijn en randen iets gescheurd.
699. *2 portes et 2 chassis (chêne) Galerie derrière la Cour Militaire.* Bouwtekening met ingekleurd vooraanzicht en detaildoorsneden van een venster en een glazen deur van de galerij achter de Militair rechtbank, ondertekend op 14 augustus 1878 door Carpentier.
1878. 1 stuk
Opmerking: Afmetingen: 97,5 x 78,5 cm. Schaal 1/1 en 1/10. Kalkpapier gekleefd op papier, randen en plooilijnen iets gescheurd.
700. *1ère Section. Plan N° 123b. Détails des plans N° 1231 et 1233 (Verrières).* Bouwtekening met ingekleurde horizontale detaildoorsneden van het schrijnwerk van een glazen deur, ondertekend op 27 september 1878 door Carpentier.
1878. 1 stuk
Opmerking: Afmetingen: 150 x 85 cm. Geen schaal opgegeven [1/1]. Kalkpapier gekleefd op papier, plooilijnen sterk gescheurd.
701. *1ère Section. Plan 1233. 2 Portes Verrières Pour les galeries vers la rue des Sabots. Aile de droite et Aile de gauche.* Bouwtekening (met meetstaat) met ingekleurd vooraanzicht en doorsneden van twee verschillende glazen deuren voor de galerijen naar de Klompenstraat [nu Wynantsstraat/rue de Wynants] rechter- en linkervleugel, ondertekend op 27 september 1878 door Carpentier.
1878. 1 stuk
Opmerking: Afmetingen: 149 x 87,5 cm. Schaal 1/10. Kalkpapier gekleefd op papier, randen iets gescheurd, één plooilijn volledig doorgescheurd.
702. *Plans [onleesbaar] N° 133. Détails 2 Portes d'entrée angles rue aux Laines et rue des Sabots. Rue des Sabots et rue des Minimés.* Bouwtekening met ingekleurde verticale doorsnede en details van de gedecoreerde toegangsdeuren op de hoek van de Wolstraat en de Klompenstraat [nu Wynantsstraat/rue de Wynants] en van de Klompenstraat en de Miniemenstraat, ondertekend op 18 november 1878 door Carpentier.
1878. 1 stuk
Opmerking: Afmetingen: 98 x 189,8 cm. Schaal 1/1 en 1/10. Kalkpapier gekleefd op papier, plooilijnen en randen sterk gescheurd.
703. *1ère Section. Plan N° 132. Clôture de l'escalier au 1er Etage, vers les Rues aux Laines et des Minimés.* Bouwtekening met ingekleurd vooraanzicht, doorsneden en detaildoorsneden van de tussenwand als afsluiting van de trap op het eerste verdiep naar de Wolstraat en de Miniemenstraat, ondertekend op 13 december 1878 door Carpentier.
1878. 1 stuk
Opmerking: Afmetingen: 164,5 x 77,5 cm. Schaal 1/1 en 1/10. Kalkpapier gekleefd op papier, plooilijnen en randen sterk gescheurd (hersteld met plakband), één plooilijn volledig doorgescheurd.
704. *N° 135. 1ère Section.* Bouwtekening (met meetstaat) met ingekleurd vooraanzicht en detaildoorsneden van drie verschillende vensters (waaronder twee van cellen), ondertekend op 6 januari 1879 door Carpentier.

1879. 1 stuk
Opmerking: Afmetingen: 78,4 x 60,8 cm. Schaal 1/1 en 1/10. Kalkpapier gekleefd op papier, randen iets gescheurd.
705. *N° 136. 1ère Section. Travaux de Menuiserie. Doubles portes Salle d'audience et Cabinet du Président de la Justice de Paix.* Bouwtekening (met meetstaat) met ingekleurd vooraanzicht en details van twee dubbele deuren van de audiëntiezaal en het kabinet van de voorzitter van het Vrederecht, ondertekend op 7 januari 1879 door Carpentier.
1879. 1 stuk
Opmerking: Afmetingen: 65 x 52,5 cm. Schaal 1/1 en 1/10. Kalkpapier gekleefd op papier, randen iets gescheurd.
706. *N° 25.* Bouwtekening (met meetstaat) met ingekleurd vooraanzicht en detaildoorsneden van het schrijnwerk van drie verschillende vensters, ondertekend op 13 februari 1879 door Carpentier.
1879. 1 stuk
Opmerking: Afmetingen: 107,5 x 65 cm. Schaal 1/1 en 1/10. Kalkpapier gekleefd op papier, randen en plooilijnen iets gescheurd.
707. *1ère Section. Plan N° 123(4). 2 Portes Verrière.* Bouwtekening met ingekleurd vooraanzicht en horizontale doorsnede van twee glazen deuren, ondertekend op 13 maart 1879 door Carpentier.
1879. 1 stuk
Opmerking: Afmetingen: 110 x 77,5 cm. Schaal 1/10. Kalkpapier gekleefd op papier, plooilijnen en randen sterk gescheurd.
708. *Cour d'Assises. (lambris en marbre). Ensemble de la face vers la porte d'entrée.* Bouwtekening met opstand, en verticale en horizontale doorsneden van de omlijsting van en de lambrisering rondom de ingangdeur van de zaal van het Hof van assisen, ondertekend door Baes op 5 april 1879, door Wellens op 16 juni 1879 en door Marcq op 2 juli 1879.
1879. 1 stuk
Opmerking: Afmetingen: 75,1 x 58,4 cm. Schaal 1/20. Papier, scheuren gekleefd met plakband.
709. *Cour d'Assises. Lambris en marbres.* Bouwtekening met ingekleurde opstand van de lambrisering in het Hof van assisen, ondertekend op 15 april 1879 door Baes, op 2 juli 1879 door de minister van Justitie en op 19 mei 1879 door [handtekening onleesbaar].
1879. 1 stuk
Opmerking: Afmetingen: 130,5 x 44,5 cm. Schaal 1/20. Kalkpapier op papier gekleefd, randen iets gescheurd.
710. *Antichambre et escalier d'entrée de la Cour d'Assises.* Bouwtekening met een plan en verticale doorsneden van de ruimte en trap voor het Hof van assisen, ondertekend op 20 april 1879 door [J. B.].
1879. 1 stuk
Opmerking: Afmetingen: 40 x 47 cm. Schaal 1/50. Kalkpapier op karton gekleefd, randen iets gescheurd.
711. *N° 138. Travaux de Menuiserie. 2 Portes simples (chêne) Salle d'audience Simple Police.* Bouwtekening met ingekleurd vooraanzicht en details van het schrijnwerk van twee deuren van de audiëntiezaal van de Politierechtbank, ondertekend op 7 juni 1879 door Carpentier.

1879. 1 stuk
Opmerking: Afmetingen: 75,3 x 108 cm. Schaal 1/1 en 1/10. Papier, randen en plooiijnen gescheurd.
712. *2me Section. Plan N° 46. 9 portes des greniers. Aile gauche. 10 chassis fixes en sapin – greniers (aile gauche). Chassis grenier façade cour. Aile gauche.* Bouwtekening (met meetstaat) met ingekleurd aanzichten en detaildoorsneden van het schrijnwerk van deuren en vaste ramen van de zolder in de linkervleugel, ondertekend op 21 juni 1879 door Carpentier.
1879. 1 stuk
Opmerking: Afmetingen: 147 x 79 cm. Schaal 1/1 en 1/10. Kalkpapier gekleefd op papier, één van de plooiijnen volledig gescheurd (hersteld met plakband).
713. *N° 145. 1ère feuille. 1ère Section. Rez-de-chaussée supérieur. Galeries longeant les 3e Cours. Vitrages entre les Colonnes. Dewaele & Tasson.* Bouwtekening met ingekleurd vooraanzicht en horizontale doorsnede van het raamwerk tussen de kolommen in de galerij langs de derde binnenkoer, ondertekend op 23 juni 1879 door Carpentier.
1879. 1 stuk
Opmerking: Afmetingen: 63,5 x 47,5 cm. Schaal 1/1 en 1/10. Kalkpapier gekleefd op papier.
714. *Plan N° 145. 2me feuille. Rez-de-chaussée supérieur. Fragments grandeur d'exécution des clôtures vitrées. Galerie des Témoins. Vitrage entre colonnes (feuille N°3).* Bouwtekening met aanzichten op grote schaal van het raamwerk tussen de kolommen in de galerij van de getuigen, ondertekend op 23 juni 1879 door Carpentier.
1879. 1 stuk
Opmerking: Afmetingen: 82,5 x 143,5 cm. Geen schaal opgegeven [1/1]. Kalkpapier gekleefd op papier, randen en plooiijnen gescheurd.
715. *N° 145 du plan. 3me feuille. 1re Section. Rez-de-chaussée supérieur. Vitrages entre Colonnes. Détails grandeur d'exécution. Tasson & Dewaele.* Bouwtekening met ingekleurde detaildoorsneden op grote schaal van het raamwerk tussen de kolommen, ondertekend op 23 juni 1879 door Carpentier.
1879. 1 stuk
Opmerking: Afmetingen: 85 x 124,5 cm. Schaal 1/1. Kalkpapier gekleefd op papier, randen en plooiijnen iets gescheurd.
716. *Plan N° 44/2. Détails de Menuiserie Salles d'Audience 4me et 5me chambres Police correctionnelle. Face de la Porte d'entrée et Faces Longitudinales.* Bouwtekening (met meetstaat) met vooraanzicht en ingekleurde detaildoorsneden van de lambrisering van de audiëntiezalen van de vierde en vijfde kamer van de Politierechtbank, ondertekend op 24 juni 1879 door Carpentier.
1879. 1 stuk
Opmerking: Afmetingen: 116 x 149 cm. Geen schaal opgegeven [1/1]. Kalkpapier gekleefd op papier, randen en plooiijnen sterk gescheurd, één plooiijn volledig doorgescheurd.
717. *Plan N° 44/1 et une annexe n° 44. Travaux de Menuiserie. 2me Section. Portes et Lambris (chêne) pour les Salles d'Audience. 4me et 5me chambres Police Correctionnelle.* Bouwtekening met ingekleurd vooraanzicht van de lambrisering en dubbele deur voor de audiëntiezalen van de 4^{de} en 5^{de} kamer van de Politierechtbank, ondertekend op 24 juni 1879 door Carpentier.
1879. 1 stuk
Opmerking: Afmetingen: 98 x 73 cm. Schaal 1/10. Kalkpapier gekleefd op papier.

718. *Plan 47. 2me Section. (rez-de-chaussée supérieur) Galerie vers la rue des Minimes. Portes simples vitrées et pleines. Portes doubles vitrées et pleines.* Bouwtekening (met meetstaat) met ingekleurd vooraanzicht van twee verschillende deuren in de galerij naar de Miniemenstraat, ondertekend op 24 juni 1879 door Carpentier.
1879. 1 stuk
Opmerking: Afmetingen: 83,5 x 67 cm. Schaal 1/20. Kalkpapier gekleefd op papier.
719. *Plan N° 47bis. 2me Section. Détails des simples et doubles portes en sapin. Galeries vers la rue des Minimes.* Bouwtekening met ingekleurd detaildoorsneden van verschillende deuren in de galerijen naar de Miniemenstraat, ondertekend op 24 juni 1879 door Carpentier.
1879 1 stuk
Opmerking: Afmetingen: 150,5 x 81,3 cm. Schaal niet opgegeven [1/1]. Kalkpapier gekleefd op papier, randen en plooilijnen iets gescheurd.
720. *Plan N° 145. Rez-de-chaussée supérieur. Fragments grandeur d'exécution des clôtures vitrées. Galerie des Témoins. Vitrage entre colonnes (feuille N° 4).* Bouwtekening met detaildoorsneden op grote schaal van het raamwerk tussen de kolommen in de galerij van de getuigen, ondertekend op 24 juni 1879 door Carpentier.
1879. 1 stuk
Opmerking: Afmetingen: 81,5 x 143,5 cm. Geen schaal opgegeven [1/1]. Kalkpapier gekleefd op papier, randen en plooilijnen gescheurd.
721. *N° 146 feuille N° 1. Galerie 3me Cour. Vitrage vers l'escalier en sapin. 1ère Section. Angle Rue aux Laines et Rue des Minimes. Rez-de-chaussée supérieur.* Bouwtekening (met meetstaat) met ingekleurd vooraanzicht van de glazen deuren naar de trap in naaldhout in de galerij van de derde binnenkoer op de hoek van de Wolstraat en de Miniemenstraat, ondertekend op 8 juli 1879 door Carpentier.
1879. 1 stuk
Opmerking: Afmetingen: 62,5 x 46,2 cm. Schaal 1/20. Kalkpapier gekleefd op papier.
Met opschrift: Tasson & Dewaele.
722. *N° 153. Rez-de-chaussée supérieur. Lieux d'aisance pour la galerie de la 3me à la 4me Cour.* Bouwtekening met ingekleurd vooraanzicht, doorsnede en details van het schrijnwerk van de sanitaire ruimtes in de galerij van de derde en vierde binnenkoer, ondertekend op 9 augustus 1879 door Carpentier.
1879. 1 stuk
Opmerking: Afmetingen: 82,5 x 108 cm. Schaal 1/1 en 1/10. Kalkpapier gekleefd op papier, randen iets beschadigd.
723. *N° 152. Vitrage dans la pénétration du Palier de l'escalier vers la rue des Minimes et angle rue des Sabots (en Sapin).* Bouwtekening (met meetstaat) met ingekleurd vooraanzicht en detaildoorsneden van het raamwerk als afsluiting van de traphal naar de Miniemenstraat op de hoek met de Klompenstraat [nu Wynantsstraat/rue de Wynants], ondertekend op 8 augustus 1879 door Carpentier.
1879. 1 stuk
Opmerking: Afmetingen: 85 x 111 cm. Schaal 1/10 [en 1/1]. Kalkpapier gekleefd op papier, randen en plooilijnen sterk gescheurd.
724. *1ère Section. Plan N° 147. Clôture de l'escalier au 1er étage rue aux Laines et des Minimes. Côté vers la rue aux Sabots.* Bouwtekening met ingekleurde

- opstand, plan met doorsnede en detaildoorsneden van het schrijnwerk van de tussenwand als afsluiting van de trap op het eerste verdiep Wolstraat en Miniemenstraat naar de Klompenstraat [nu Wynantsstraat/rue de Wynants], ondertekend op 11 augustus 1879 door Carpentier.
1879. 1 stuk
Opmerking: Afmetingen: 150,4 x 90 cm. Schaal 1/1 en 1/10. Kalkpapier gekleefd op papier, randen sterk gescheurd.
725. *N° 151. Rez-de-chaussée supérieur 1ère Section.* Bouwtekening (met meetstaat) met ingekleurd vooraanzicht, horizontale doorsnede en detaildoorsneden van twee verschillende glazen deuren, ondertekend op 11 augustus 1879 door Carpentier.
1879. 1 stuk
Opmerking: Afmetingen: 128,5 x 70 cm. Schaal 1/1 en 1/10. Kalkpapier gekleefd op papier.
726. *1ère Section. N° 155. Rez-de-chaussée supérieur 1ère Section. Porte extérieure en chêne, donnant sur le péristyle derrière la cour d'Assises.* Bouwtekening (met meetstaat) met ingekleurd vooraanzicht en detaildoorsneden van de buitendeur naar het peristilium achter het Hof van assisen, ondertekend op 11 augustus 1879 door Carpentier.
1879. 1 stuk
Opmerking: Afmetingen: 120 x 51,5 cm. Schaal 1/1 en 1/10. Kalkpapier gekleefd op papier. Met opschrift: J.L. Dewaele frères et Tasson Wachez.
727. *Détails de lambris en marbre de la Cour d'Assises.* Bouwtekening met steensneden en detail in opstand van deuromlijsting van de Rechtbank van het Hof van Assisen, ondertekend door J. Baes op 24 september 1879.
1879. 1 stuk
Opmerking: Afmetingen: 86,6 x 131,0 cm. Schaal 1/1, 1/20. Kalkpapier, scheuren op de plooilijn, randen beschadigd, herstellingen met plakband.
728. *2me Section. Plan N° 90. Portes des Pavillons et Péristyle. Rez-de-Chaussée supérieur.* Bouwtekening met ingekleurd vooraanzicht van de deuren in de paviljoenen en het peristilium, ondertekend op 8 september 1880 door Carpentier.
1880. 1 stuk
Opmerking: Afmetingen: 75,5 x 53 cm. Schaal 1/1 en 1/10. Kalkpapier gekleefd op papier, randen iets beschadigd.
729. *3mes Chambres civiles. Rez-de-chaussée supérieur vers la rue aux laines. Feuille N° 1, N° 77.* Bouwtekening met opstand van twee deuren en lambrisering van de derde kamer van de Burgerlijke rechtbank, ondertekend door Carpentier op 3 juni 1880.
1880. 1 stuk
Opmerking: Afmetingen: 73,7 x 46,4 cm. Schaal 1/50. Kalkpapier gekleefd op papier, plooilijn beschadigd.
730. *Plan N° 84. Rez-de-chaussée supérieur. Portes devant les Escaliers Antichambre.* Bouwtekening met ingekleurd vooraanzicht van twee deuren voor de trappen van de antichambre (zijkamer), ondertekend op 22 juli 1880 door Carpentier.
1880. 1 stuk
Opmerking: Afmetingen: 26,6 x 38 cm. Schaal 1/10. Kalkpapier gekleefd op papier.
731. *Plan N° 89. Portes dans les espaces d'échiffre des Escaliers du péristyle. Façade principale.* Bouwtekening (met meetstaat) met ingekleurd vooraanzicht van een dubbele deur in de zijwand van de trap in het peristilium, ondertekend op 21

- september 1880 door Carpentier.
1880. 1 stuk
Opmerking: Afmetingen: 44,5 x 58 cm. Schaal 1/10. Kalkpapier gekleefd op papier.
732. *Cheminées au cinquième d'exécution.* Bouwtekening met opstanden, horizontale en verticale doorsneden van drie schouwmantels, opgemaakt op 20 december 1880.
1880. 1 stuk
Opmerking: Afmetingen: 78,2 x 50,4 cm. Schaal 1/5. Papier en kalkpapier op papier, plooilijn volledig gescheurd en hersteld met plakband.
733. *N° 134. Travaux de Menuiserie. 1ère Section. 3 Portes d'entrée (chêne) donnant au Vestibule central du Soubassement vers la rue des Sabots.* Bouwtekening met ingekleurd vooraanzicht en details van het schrijnwerk van drie toegangsdeuren naar de centrale vestibule van de onderbouw naar de Klompenstraat [nu Wynantsstraat/rue de Wynants], ondertekend op 14 februari 1881 door Carpentier.
1881. 1 stuk
Opmerking: Bijna identiek aan 747. Afmetingen: 167,5 x 99,5 cm. Geen schaal opgegeven. Kalkpapier, randen iets gescheurd.
734. *Cheminées au cinquième de l'exécution et leurs détails.* Bouwtekening met opstanden en verticale doorsneden van twee schouwmantels, ondertekend door Hayne op 14 februari 1881.
1881. 1 stuk
Opmerking: Afmetingen: 78,2 x 51,4 cm. Schaal 1/5. Papier.
735. *N° 1595bis annulant le N° 1595. Marbrerie. Galerie longeant le tribunal de Commerce. Au 1er Etage. Lambris.* Bouwtekening met opstanden en horizontale doorsneden van marmerafwerkingen van de plinten in een galerij langs de Rechtbank van koophandel met doorsneden op ware grootte, ondertekend door Carpentier op 28 september 1881.
1881. 1 stuk
Opmerking: Afmetingen: 129,7 x 70,5 cm. Schaal 1/20, 1/1. Kalkpapier op papier, randen beschadigd, kalkpapier komt los.
736. *Projet des lambris en marbre de la salle d'audiences de guerre.* Bouwtekening met ingekleurde opstanden van de lambrisering van de publieksruimte in het Oorlogstribunaal.
[1877-1881] 1 stuk
Opmerking: Afmetingen: 81,5 x 70,5 cm. Schaal 1/20. Papier, plooilijnen en randen bijna volledig doorgescheurd (plaatselijk hersteld met plakband).
737. *Haute Cour Militaire. Projet de Lambris en marbre pour la Salle d'Audiences.* Bouwtekening met ingekleurde opstand van de lambrisering van de audiëntiezaal van de Militaire rechtbank.
[1877-1881] 1 stuk
Opmerking: Afmetingen: 241,5 x 70,5 cm. Schaal 1/10. Papier, randen en plooilijnen sterk gescheurd, verschillende bijna volledig doorgescheurd en hersteld met plakband.
738. Bouwtekening met opstanden van een lambrisering.
[1877-1881] 1 stuk
Opmerking: Afmetingen: 49 x 48,5 cm. Schaal 1/10. Papier.
739. Bouwtekening met ingekleurde opstand van een lambrisering in verschillende soorten marmer.

- [1877-1881] 1 stuk
Opmerking: Afmetingen: 112 x 51,2 cm. Schaal 1/10. Kalkpapier op papier gekleefd, randen iets gescheurd.
740. *Cour d'Assises. Plan N° 2.* Bouwtekening met opstand van een deel van het interieur van de zaal van het Hof van assisen.
[1877-1881] 1 stuk
Opmerking: Afmetingen: 92,6 x 40,8 cm. Schaal 1/20. Kalkpapier op papier, plooilijn volledig gescheurd en hersteld met plakband, scheur.
741. *1er Etage. Galerie parallèle à la rue aux Laines. Détails grandeur d'exécution du Lambris.* Bouwtekening met verticale doorsneden van de lambrisering in de galerij parallel aan de Wolstraat.
[1877-1881] 1 stuk
Opmerking: Afmetingen: 96,5 x 146,2 cm. Geen schaal opgegeven. Papier, plooilijnen en randen beschadigd.
742. *Cour d'Appel. Séances extraordinaires. Lambris en marbre. Plinthe inférieure et socles des piliers. Détails grandeur d'exécution.* Bouwtekening met opstand van een sokkel van een pijler en horizontale doorsnede in detail van een zaal van het Hof van beroep.
[1877-1881] 1 stuk
Opmerking: Afmetingen: 61,2 x 105,3 cm. Schaal 1/1, 1/20. Papier.
743. *Cour d'appel (troisième chambre). Etage principal. Ensemble Marbrerie, Elévation.* Bouwtekening met opstanden van marmerafwerkingen van de plinten in de rechtbank van de Derde Kamer van het Hof van beroep met doorsneden op ware grootte.
[1877-1881] 1 stuk
Opmerking: 106,1 x 67,4 cm. Schaal 1/20, 1/1. Papier.
744. *Cour d'Assises du nouveau Palais de Justice de Bruxelles. Croquis d'une partie de lambris en marbre.* Bouwtekening met een ingekleurde opstand en verticale doorsneden van lambrisering in marmer van het Hof van Assisen.
[1877-1881] 1 stuk
Opmerking: Afmetingen: 61 x 34,2 cm. Schaal 1/20. Kalkpapier op papier gekleefd, randen iets gescheurd.
745. *Marbrerie.* Bouwtekening met opstand van een deel van het interieur van een zaal.
[1877-1881] 1 stuk
Opmerking: Afmetingen: 89,3 x 72,3 cm. Schaal niet weergegeven. Papier, plooilijnen volledig gescheurd.
746. Bouwtekening met muuropstand met aanduiding van de marmerbekleding.
[1877-1881] 1 stuk
Opmerking. Afmetingen: 94,2 x 61,3 cm. Schaal 1/20. Kalkpapier op papier, randen beschadigd.
747. *N° 134. Travaux de Menuiserie. 1ère Section. 3 Portes d'entrée (chêne) donnant au Vestibule central du Soubassement vers la rue des Sabots.* Bouwtekening (met meetstaat) met ingekleurd vooraanzicht en details van het schrijnwerk van drie toegangsdeuren naar de centrale vestibule van de onderbouw naar de Klompenstraat [nu Wynantsstraat/rue de Wynants].
[1877-1881] 1 stuk

- Opmerking: Afmetingen: 117,4 x 108 cm. Schaal 1/1 en 1/10. Kalkpapier gekleefd op papier, randen en plooilijnen gescheurd.
748. *Cour de Cassation. Lambris en marbre. Echelle de 0.05 p. 100.* Bouwtekening met opstand van deuromlijsting in marmer.
[1877-1881] 1 stuk
Opmerking: Afmetingen: 50,3 x 55,5 cm. Schaal 1/20. Papier.
749. *1er Etage – Section B. Cour de Cassation. Face du fond.* Bouwtekening met opstand van een muur met twee deuromlijstingen.
[1877-1881] 1 stuk
Opmerking: Afmetingen: 55,5 x 46,4 cm. Schaal niet weergegeven. Papier.
750. *Salle 2 – Délibérations. Bleu Belge et Griotte d'Italie.* Bouwtekening met opstand en steensneden van een schouwmantel, ondertekend door Bailly.
[1877-1881] 1 stuk
Opmerking: Afmetingen: 87,0 x 71,8 cm. Schaal 1/10, 1/1. Papier.
751. *Salle 63. consultations gratuites. Griotte Belge.* Bouwtekening met opstand en detailtekeningen van een schouwmantel, ondertekend door Jh. Bailly.
[1877-1881] 1 stuk
Opmerking: Afmetingen: 70 x 73,5 cm. Schaal 1/10. Papier.
752. *Cour d'Appel. Salle 64 – réunions. Griotte Belge.* Bouwtekening met details van een schouwmantel in het Hof van beroep, ondertekend door Bailly.
[1877-1881] 1 stuk
Opmerking: Afmetingen: 89 x 76,5 cm. Schaal 1/10. Papier, plooilijnen en randen sterk gescheurd, plaatselijk hersteld met plakband.
753. *N° 1.* Bouwtekening met vooraanzicht van een schouwmantel, ondertekend door [Mignot-Deletaucher].
[1877-1881] 1 stuk
Opmerking: Afmetingen: 31,4 x 24 cm. Schaal 1/20. Papier op karton gekleefd.
- 13. PLAFONDWERKEN, 1877-1881**
754. *Plafonnage. Rez-de-chaussée supérieur. Plan d'ensemble du plafond de la Cour d'Assises. N° 59.* Bouwtekening met plan van deel van het plafond van het Hof van assisen en verticale doorsnede, ondertekend op 21 maart 1877 door Alleweireldt.
1877. 1 stuk
Opmerking: Afmetingen: 181,9 x 75,8 cm. Schaal 1/20. Kalkpapier gekleefd op papier.
755. *Plafonnage. Construction du plafond de l'antichambre du tribunal de première instance. Rez-de-chaussée supérieur.* Bouwtekening met plan van de houten structuur, van de stucdecoratie en doorsnede van het plafond van de antichambre (zijkamer) van de Rechtbank van eerste aanleg, ondertekend op 22 maart 1878 door Carpentier en geparagrafeerd.
1878. 1 stuk
Opmerking: Afmetingen: 79,8 x 108,9 cm. Schaal onbekend. Papier, rand licht beschadigd.
756. *Plafonnage. Rez-de-chaussée supérieur – Cour d'Appel (4me Chambre). Plan du plafond et de la construction en charpente. N°338.* Bouwtekening met plan van de houten structuur en van de stucdecoratie van de vierde kamer van het Hof van beroep, ondertekend op 29 maart 1879 door Alleweireldt.

1879. 1 stuk
Opmerking: Afmetingen: 141,8 x 71,1 cm. Schaal 1/20. Kalkpapier op papier, randen licht beschadigd.
757. *Etage principale. Plans et coupes de la construction et du plafonnage de la Cour d'Appel (3me Chambre).* Bouwtekening met plan van de houten structuur en van de stucdecoratie en doorsneden van het plafond van de derde kamer van het Hof van beroep, ondertekend op 19 juni 1878 door Alleweireldt.
1878. 1 stuk
Opmerking: Afmetingen: 146,4 x 79,2 cm. Schaal 1/20. Kalkpapier op papier, randen beschadigd.
758. *Plan N° 143. 1ère Section. 12 feuilles. Feuille de détail n° 1. Palais de Justice de Bruxelles. Tribunal de Commerce. Détails de lambris. Portes etc. du Tribunal de Commerce.* Bouwtekening met vooraanzicht en doorsnede van de lambrisering ter hoogte van de deuren in de Rechtbank van koophandel, ondertekend op 21 juni 1879 door Carpentier.
1879. 1 stuk
Opmerking: Afmetingen: 148 x 101,1 cm. Geen schaal opgegeven. Kalkpapier op papier, plooilijn en randen beschadigd.
759. *Plan N° 143. 1ère Section. 12 feuilles. Feuille de détail n° 2. Palais de Justice de Bruxelles. Tribunal de Commerce. Détails de lambris.* Bouwtekening met vooraanzicht en doorsnede van de lambrisering in de Rechtbank van koophandel, ondertekend op 21 juni 1879 door Carpentier.
1879. 1 stuk
Opmerking: Afmetingen: 149 x 107 cm. Geen schaal opgegeven. Kalkpapier op papier, plooilijn en randen beschadigd.
760. *Plan N° 143. 1ère Section. 12 feuilles. Feuille de détail N° 3. Tribunal de commerce. Détails de lambris.* Bouwtekening met detail aanzicht en doorsneden van de lambrisering in de Militaire rechtbank, ondertekend op 21 juni 1879 door Carpentier.
1879. 1 stuk
Opmerking: Afmetingen: 148 x 93 cm. Schaal niet opgegeven [1/1]. Kalkpapier gekleefd op papier.
761. *Plan N° 143. 1ère Section. 12 Feuilles. Feuille de détail n° 4. Tribunal de commerce. Détails des Portes A.* Bouwtekening met ingekleurd vooraanzicht en detaildoorsneden van gedecoreerde deuren van de Rechtbank van koophandel, ondertekend op 21 juni 1879 door Carpentier.
1879. 1 stuk
Opmerking: Afmetingen: 148,5 x 95 cm. Schaal 1/1 en 1/10. Kalkpapier gekleefd op papier, plooilijnen en randen sterk gescheurd.
762. *Plan N° 143. 1ère Section. 12 Feuilles. Feuille de détail n° 5. Tribunal de commerce. Détails des Portes A.* Bouwtekening met ingekleurd vooraanzicht en detaildoorsneden van gedecoreerde deuren van de Rechtbank van koophandel, ondertekend op 21 juni 1879 door Carpentier.
1879. 1 stuk
Opmerking: Afmetingen: 146,5 x 95 cm. Schaal 1/1 en 1/10. Kalkpapier gekleefd op papier, plooilijnen en randen iets gescheurd.
763. *Plan N° 143. 1ère Section. 12 feuilles. Feuille de détail N° 6. Tribunal de commerce. Dessus des Portes A.* Bouwtekening met detail aanzicht en doorsneden

- van de lijst boven de deur in de Rechtbank van koophandel, ondertekend op 21 juni 1879 door Carpentier.
1879. 1 stuk
Opmerking: Afmetingen: 148 x 91 cm. Schaal niet opgegeven [1/1]. Kalkpapier gekleefd op papier.
764. *Plan N° 143. 1ère Section. 12 Feuilles. Feuille de détail n° 7. Tribunal de commerce. Détails de la porte principale.* Bouwtekening met ingekleurd details van de gedecoreerde hoofd deur van de Rechtbank van koophandel, ondertekend op 21 juni 1879 door Carpentier.
1879. 1 stuk
Opmerking: Afmetingen: 148,5 x 102 cm. Schaal 1/10. Kalkpapier gekleefd op papier, randen sterk gescheurd.
765. *Plan N° 143. 1ère Section. 12 feuilles. Feuille de détail N° 8. Tribunal de commerce. Détail de la porte principale.* Bouwtekening met detail vooraanzicht en doorsneden van de deurlijst van de hoofdingang van de Rechtbank van koophandel, ondertekend op 21 juni 1879 door Carpentier.
1879. 1 stuk
Opmerking: Afmetingen: 147 x 93 cm. Schaal niet opgegeven [1/1]. Kalkpapier gekleefd op papier.
766. *Plan N° 143. 1ère Section. 12 Feuilles. Feuille de détail n° 9. Tribunal de commerce.* Bouwtekening met ingekleurd vooraanzicht en verticale doorsnede van de lambrisering van de Rechtbank van koophandel, ondertekend op 21 juni 1879 door Carpentier.
1879. 1 stuk
Opmerking: Afmetingen: 147 x 96 cm. Schaal 1/10. Kalkpapier gekleefd op papier.
767. *Plan N° 143. 1ère Section. 12 feuilles. Feuille de détail N° 10. Tribunal de commerce.* Bouwtekening met detail plan en doorsneden van de sierlijsten (moultures) van de Rechtbank van koophandel, ondertekend op 21 juni 1879 door Carpentier.
1879. 1 stuk
Opmerking: Afmetingen: 148 x 97,3 cm. Schaal niet opgegeven [1/1]. Kalkpapier gekleefd op papier.
768. *Plan N° 143. 1ère Section. 12 Feuilles. Feuille de détail n° 11. Tribunal de commerce. Plan d'ensemble.* Bouwtekening met ingekleurd grondplan van de Rechtbank van koophandel, ondertekend op 21 juni 1879 door Carpentier.
1879. 1 stuk
Opmerking: Afmetingen: 147 x 101 cm. Schaal niet opgegeven. Kalkpapier gekleefd op papier, randen sterk gescheurd.
769. *Plan N° 143. 1ère Section. 12 Feuilles. Feuille de détail n° 12. Tribunal de commerce. Porte et lambris.* Bouwtekening met ingekleurd vooraanzicht en horizontale doorsnede van gedecoreerde deuren en lambrisering in de Rechtbank van koophandel, ondertekend op 23 juni 1879 door Carpentier.
1879. 1 stuk
Opmerking: Afmetingen: 148,5 x 100 cm. Schaal 1/1 en 1/10. Kalkpapier gekleefd op papier, plooilijnen en randen sterk gescheurd, één plooilijn bijna volledig doorscheurd.
770. *N° 602. Plafonnage. Rez-de-chaussée supérieur. Plan d'ensemble du plafond de l'Antichambre des Cours d'Appel 4me et 6me Chambre.* Bouwtekening met plan

- van de houten structuur en van de stucdecoratie van de vierde en zesde kamers van het Hof van beroep, ondertekend op 25 februari 1880 door Carpentier en op 25 februari 1880 geparagrafeerd.
1880. 1 stuk
Opmerking: Afmetingen: 71,7 x 63,1 cm. Schaal 1/20. Kalkpapier op papier, randen beschadigd, scheur hersteld met plakband.
771. *N° 741. Plafonnage et Stuc. Escalier des Magistrats des Tribunaux de Première Instance Conduisant de l'Entresol au rez-de-chaussée supérieur, vers la Rue aux Laines. Elevation de la face vers la galerie.* Bouwtekening met opstanden van traphal nabij de Rechtbanken van Eerste Aanleg, ondertekend op 15 maart 1881 door Alleweireldt.
1881. 1 stuk
Opmerking: Afmetingen: 49,2 x 61,0 cm. Schaal 1/20. Kalkpapier gekleefd op papier, rand licht beschadigd.
772. *N° 899. Plafonnage. Plafond de la partie antérieure et postérieure de la salle des pas-perdus.* Bouwtekening met verticale doorsnede van het plafond van de salle des pas-perdus, ondertekend op 20 augustus 1881 door Alleweireldt.
1881. 1 stuk
Opmerking: Afmetingen: 107,2 x 65,5 cm. Schaal 1/20. Papier.
773. *N° 840. Plafond de l'Escalier longeant la salle des pas-perdus au 1er Etage.* Bouwtekening met plan van de houten structuur van een deel van het plafond boven de trappen van de salle des pas-perdus, ondertekend op 26 augustus 1881 door Carpentier.
1881. 1 stuk
Opmerking: Afmetingen: 98,7 x 61,5 cm. Schaal 1/20. Papier, plooiïnen beschadigd en hersteld met plakband.
774. *N° 899. Plafonnage. Plafond de la partie antérieure & postérieure de la salle des pas-perdus.* Bouwtekening met opstand van balk en stucplafond van de salle des pas-perdus, opgemaakt in augustus 1881.
1881. 1 stuk
Opmerking: Afmetingen: 123,0 x 59,4 cm. Schaal 1/20. Papier, plooiïjn gescheurd.
775. *N° 921. Plafonnage. Plafond de la salle des pas-perdus Parties droite et gauche de l'axe longitudinal du Palais.* Bouwtekening met verticale doorsnede van het plafond van de salle des pas-perdus, ondertekend op 27 augustus 1881 door Alleweireldt.
1881. 1 stuk
Opmerking: Afmetingen: 47,8 x 69,0 cm. Schaal 1/20. Papier.
776. *Salle des séances solennelles de la cour de Cassation. Projet de lambris en marbre.* Bouwtekening met ingekleurde opstand van de lambrisering in de zittingszaal van het Hof van Cassatie, ondertekend op 20 augustus 1881 door Marcq en op 11 augustus 1881 door Hellinckx.
1881. 1 stuk
Opmerking: Afmetingen: 74,6 x 61,5 cm. Schaal 1/20. Papier, plooiïjn en randen iets beschadigd.
777. *N° 839. Plafond de l'Escalier longeant la salle des pas-perdus au premier Etage.* Bouwtekening met doorsneden van een deel van het plafond boven de trappen van de salle des pas-perdus, ondertekend op 20 september 1881 door Carpentier.
1881. 1 stuk

Opmerking: Afmetingen: 89,1 x 106,7 cm. Schaal 1/20. Papier, randen beschadigd, herstellingen met plakband.

778. *Cour Militaire. Vue du plafond.* Bouwtekening met plan en detaildoorsneden van de decoratie van het plafond in de Militaire rechtbank.
[1877-1881] 1 stuk
Opmerking: Afmetingen: 117,5 x 67,8 cm. Schaal 1/20. Potlood op papier.

14. PLANNEN VAN DE VLOEREN, 1877-1883

779. *N° 1495b. Rez-de-chaussée inférieur. Conseil de Guerre. Galerie longeant la rue aux Laines.* Bouwtekening met plan van de vloerbekleding in de galerij langs de Militaire Rechtbank, ondertekend door Benoît op 11 oktober 1877 en op 12 oktober door Wellens.
1877. 1 stuk
Opmerking: Afmetingen: 78,2 x 52,8 cm. Schaal 1/50. Kalkpapier gekleefd op papier, plooilijn beschadigd.
780. *Rez-de-chaussée inférieur. Conseil de Guerre. Galerie longeant la rue aux Laines.* Bouwtekening met plan van de vloerbekleding in de galerij langs de Militaire rechtbank, opgemaakt op 11 oktober 1877.
1877. 1 stuk
Opmerking: Afmetingen: 85,0 x 55,6 cm. Schaal 1/50. Papier, plooilijn gescheurd.
781. *Rez-de-chaussée inférieur. Haute Cour Militaire : Vestibule d'Entrée à l'angle de la rue aux Laines et des Sabots et galerie longitudinale attenante à la galerie dite des cellules.* Bouwtekening met plan van vloerbekleding in een galerij aan de Militaire Rechtbank, gesigneerd door Benoît op 11 oktober 1877 en op 12 oktober door Wellens.
1877. 1 stuk
Opmerking: Afmetingen: 62,4, x 40,6 cm. Schaal 1/50. Kalkpapier gekleefd op papier.
782. *Rez-de-chaussée inférieur. Haute Cour Militaire: Vestibule d'entrée à l'angle de la rue aux Laines et des Sabots et galerie longitudinale attenante à la galerie dit des Cellules.* Bouwtekening met vloerplan van een vestibule en galerij naar de Militaire Rechtbank, opgemaakt op 11 oktober 1877.
1877. 1 stuk
Opmerking: Afmetingen: 62,7 x 42,8 cm. Schaal 1/50. Papier, randen beschadigd.
783. *Rez-de-chaussée inférieur. Haute Cour Militaire: Galerie longeant la façade rue des Sabots.* Bouwtekening met vloerplan van de galerij aan de Klompenstraat [nu Wynantsstraat/rue de Wynants] nabij de audiëntiezaal van de Militaire rechtbank, voorzien om te worden ondertekend op 11 oktober 1877 maar zonder de feitelijke handtekeningen.
1877. 1 stuk
Opmerking: Afmetingen: 29 x 71,5 cm. Schaal 1/50. Kalkpapier op papier, bijna volledig doorgescheurd op de plooilijn.
784. *Galleries entre les 3me et 4me Cours, desservant la Salle du Conseil du Guerre et la Haute Cour Militaire.* Bouwtekening met vloerplan nabij de audiëntiezaal van het Oorlogstribunaal, ondertekend op 11 oktober 1877.
1877. 1 stuk
Opmerking: Afmetingen: 76,9 x 32,4 cm. Schaal 1/50. Kalkpapier op papier.

785. *Galleries entre les 3me & 4me Cours, desservant la Salle du Conseil du Guerre & le Haute Cour Militaire.* Bouwtekening met vloerplan nabij de raadzaal van het Oorlogstribunaal en de Militaire rechtbank, ondertekend op 11 oktober 1877 door Benoît en op 12 oktober 1877 door Wellens.
1877. 1 stuk
Opmerking: Afmetingen: 29 x 69,8 cm. Schaal 1/50. Kalkpapier op papier.
786. *Pavement du Conseil de Guerre. Rez-de-chaussée inférieur.* Bouwtekening met plan van vloerbekleding in een galerij naar de Militaire Rechtbank, opgemaakt op 11 oktober 1877.
1877. 1 stuk
Opmerking: Afmetingen: 49,3 x 48,0 cm. Schaal 1/50. Kalkpapier gekleefd op papier, randen beschadigd en scheur.
787. *Pavement du Conseil de guerre. Rez-de-chaussée Inférieur.* Bouwtekening met vloerplan van de antichambre (zijkamer) en de audiëntiezaal van het Oorlogstribunaal, ondertekend door Wellens op 12 oktober 1877 en door Benoît op 11 oktober 1877.
1877. 1 stuk
Opmerking: Afmetingen: 46,5 x 41,1 cm. Schaal 1/50. Papier.
788. *Salle d'audiences, Conseil de guerre.* Bouwtekening met het vloerplan van de audiëntiezaal van het Oorlogstribunaal, ondertekend door Carpentier op 17 juni 1878.
1878. 1 stuk
Opmerking: Afmetingen: 99,6 x 40,1 cm. Schaal 1/20. Kalkpapier op papier.
789. *N° 2. Plan du pavement de la Haute Cour Militaire.* Bouwtekening met het vloerplan van de Militaire Rechtbank, ondertekend door Carpentier op 17 juni 1878.
1878. 1 stuk
Opmerking: Afmetingen: 54,3 x 33,3 cm. Schaal 1/50. Kalkpapier op papier, scheur gekleefd met plakband.
790. *N° 1. Pavement des galeries longeant les 3me et 4me Cours. Rez-de-chaussée supérieur.* Bouwtekening met vloerplan van de galerijen langs de 3^{de} en 4^{de} binnenkoeren, ondertekend door Carpentier op 18 juni 1878.
1878. 1 stuk
Opmerking: Afmetingen: 130,3 x 128,4 cm. Schaal 1/50. Twee tekeningen op kalkpapier, plooilijnen gescheurd en beschadigd.
791. *Galleries entre les 3me & 4me Cours, desservant la Salle du Conseil de Guerre & la Haute Cour Militaire.* Bouwtekening met plan van vloerbekleding in een galerij naar de Militaire Rechtbank, gesigneerd door Benoît in 1878.
1878. 1 stuk
Opmerking: Afmetingen: 98,4 x 36,9 cm. Schaal 1/50. Kalkpapier gekleefd op papier.
792. *N° 1116b. Grande galerie desservant le vestibule de la cour d'Assises au Rez-de-chaussée supérieur (côté de la Rue aux Laines). Bordereau N° 34 modifié le 16 décembre 1878.* Bouwtekening met het vloerplan van de grote galerij naar de vestibule van het Hof van Cassatie, ondertekend door Carpentier op 11 februari 1879.
1879. 1 stuk
Opmerking: Afmetingen: 229,9 x 46,6 cm. Schaal 1/20. Kalkpapier op papier.

793. *1116b/bis. Grande Galerie desservant le vestibule d'entrée de la cour d'assises au Rez-de-chaussée supérieur. Côté vers la rue des Minimes.* Bouwtekening met vloerplan van de galerij naar de vestibule van het Hof van assisen aan de Miniemenstraat, ondertekend op 11 februari 1879 door Carpentier.
1879. 1 stuk
Opmerking: Afmetingen: 51,5 x 239,5 cm. Schaal 1/20. Kalkpapier op papier, plooilijnen licht beschadigd.
794. *N° 1118b. Galerie entre les deux grandes galeries et le vestibule de la Cour d'assises et salle des pas-perdus. Bordereau N° 36.* Bouwtekening met het vloerplan van galerij tussen het Hof van Cassatie en de salle des pas-perdus, ondertekend door Carpentier op 17 februari 1879.
1879. 1 stuk
Opmerking: Afmetingen: 115,4 x 43,8 cm. Schaal 1/20. Kalkpapier op papier.
795. *N° 1134b. Pavement longeant la galerie de la 2me Cour (aile droite) 1er Etage (côté vers Rue des Minimes). Bordereau N° 48.* Bouwtekening met vloerplan van galerij langs de 2^{de} binnenkoer, ondertekend door Carpentier op 20 maart 1879.
1879. 1 stuk
Opmerking: Afmetingen: 226,7 x 42,0 cm. Schaal 1/20. Kalkpapier op papier.
796. *Bordereau N° 44. 1er Etage. Galerie longeant le rue des Sabots. Côté vers la rue des Minimes.* Bouwtekening met vloerplan van de galerij langs de Klompenstraat [nu Wynantsstraat/rue de Wynants], kant van de Miniemenstraat, ondertekend op 20 maart 1879 door Carpentier.
1879. 1 stuk
Opmerking: Afmetingen: 31 x 97,9 cm. Schaal 1/20. Kalkpapier op papier, plooilijnen licht beschadigd.
797. *N° 1138b. Bordereau N° 45bis. Galerie longeant la rue des Minimes (1er Etage).* Bouwtekening met vloerplan van een galerij aan de kant van de Miniemenstraat, ondertekend op 20 maart 1879 door Carpentier.
1879. 1 stuk
Opmerking: Afmetingen: 142,9 x 45,5 cm. Schaal 1/20. Kalkpapier op papier.
798. *Bordereau N° 46. 1er Etage. Galerie longeant le rue des Sabots côté vers la rue aux Laines.* Bouwtekening met vloerplan van de galerij langs de Klompenstraat [nu Wynantsstraat/rue de Wynants], kant van de Wolstraat, ondertekend op 20 maart 1879 door Carpentier.
1879. 1 stuk
Opmerking: Afmetingen: 37,1 x 97 cm. Geen schaal aangegeven. Kalkpapier op papier, plooilijnen licht beschadigd.
799. *Plan N° 1147. Bordereau N° 57. Ensemble des marches dans les galeries du 1er Etage.* Bouwtekening met vloerplannen van de trappartijen, ondertekend op 7 april 1879 door Carpentier.
1879. 1 stuk
Opmerking: Afmetingen: 52,7 x 81,6 cm. Schaal 1/20. Kalkpapier, bepaalde plooilijnen zijn volledig doorgescheurd, stukken afgescheurd, plaatselijk hersteld met plakband.
800. *N° 1154b. Pavement de la loge derrière la cour d'Assises. Au 1er étage. Vers Rue des Sabots.* Bouwtekening met vloerplan van een ruimte achter de rechtbank van het Hof van assisen, ondertekend door Carpentier op 9 april 1879.

1879. 1 stuk
Opmerking: Afmetingen: 119,4 x 49,6 cm. Schaal 1/20. Kalkpapier op papier.
801. *Plan N°1149b. Rez-de-chaussée supérieur. Bordereau N° 55. Palier en face de la grande galerie (Côté vers la rue aux Laines).* Bouwtekening met vloerplan van een galerij aan de kant van de Klompenstraat [nu Wynantsstraat/rue de Wynants], ondertekend door Carpentier op 10 april 1879.
1879. 1 stuk
Opmerking: Afmetingen: 75,5 x 42,5 cm. Schaal 1/20. Kalkpapier op papier.
802. *Pavement de la longue galerie parallèle à la Rue aux Laines. Partie droite (Axe transversal).* Bouwtekening met vloerplan van een galerij langs de Wolstraat, ondertekend door Carpentier op 21 april 1879.
1879. 1 stuk
Opmerking: Afmetingen: 157,3 x 39,6 cm. Schaal 1/20. Kalkpapier op papier.
Opmerking: tweemaal getekend door Carpentier op 21 april 1879 waarvan éénmaal in spiegelschrift.
803. *N° 1238b. Pavement de la longue galerie parallèle à la rue aux Laines. Partie droite de l'axe transversal. Remis le 21 avril 1879. Bordereau N° 63. 1er Etage.* Bouwtekening met vloerplan van de galerij parallel aan de Wolstraat, het gedeelte rechts van de dwarsas.
1879. 1 stuk
Opmerking: Afmetingen: 52 x 149,5 cm. Geen schaal opgegeven. Kalkpapier, bepaalde plooilijnen zijn volledig doorgescheurd, plaatselijk hersteld met plakband.
804. *Pavement de la partie centrale de la longue galerie longeant la Rue aux Laines. Bordereau N° 62. Remis le 21 Avril 1879.* Bouwtekening met het vloerplan van een galerij aan de kant van de Wolstraat.
1879. 1 stuk
Opmerking: Afmetingen: 87,0 x 40,1. Schaal 1/20. Kalkpapier op papier.
805. *Galerie longeant la rue des Minimes et aboutissant à la bibliothèque. (Côté rue des Sabots). Bordereau N° 67. Remis à Mr. Devestel le 25 Avril 1879.* Bouwtekening met vloerplan een galerij langs de Klompenstraat [nu Wynantsstraat/rue de Wynants], ondertekend door Carpentier op 20 mei 1879 en gearagrafeerd door Devestel op 25 april 1879.
1879. 1 stuk
Opmerking: Afmetingen: 166,3 x 46,4 cm. Schaal 1/20. Kalkpapier op papier, plooilijnen gescheurd.
806. *N° 1202b. Pavement du Palier en face de la grande galerie vers la rue aux Laines. Bordereau N° 60.* Bouwtekening met vloerplan van een galerij aan de kant van de Wolstraat, ondertekend op 20 mei 1879 door Carpentier. Origineel en kopie.
1879. 2 stukken
Opmerking: Afmetingen: 78,3 x 56,8 cm. Schaal 1/20. Kalkpapier op papier, randen licht beschadigd.
807. *N° 1207b. Bordereau N° 69. 1er Etage. Galerie longeant la rue des Minimes et aboutissant à la bibliothèque (Côté rue de la Régence).* Bouwtekening met vloerplan van de galerij naar een bibliotheek aan de kant van de Miniemenstraat, ondertekend op 20 mei 1879 door Carpentier.

1879. 1 stuk
Opmerking: Afmetingen: 144,7 x 35,7 cm. Schaal 1/20. Kalkpapier op papier.
808. *Petite galerie Rue des Sabots. (Etage. 1. Bordereau N° 65 N° 1205b. Remis à Mr. Devestel le 18 mars 1879).* Bouwtekening met vloerplan van de galerij langs de Klompenstraat [nu Wynantsstraat/rue de Wynants], ondertekend door Carpentier op 27 mei 1879.
1879. 1 stuk
Opmerking: Afmetingen: 100,6 x 41,9 cm. Schaal 1/50. Kalkpapier op papier.
809. Bouwtekening met vloerplan, opgemaakt in augustus 1879.
1879. 1 stuk
Opmerking: Afmetingen: 102,7 x 59,8 cm. [Schaal 1/20]. Papier, rand licht beschadigd.
810. *Pavement des Galeries et Antichambre du Tribunal de Commerce. Bordereau n° 74.* Bouwtekening met vloerplan van de vestibule van de Rechtbank van koophandel, opgemaakt in augustus 1879.
1879. 1 stuk
Opmerking: Afmetingen: 122,7 x 73,1 cm. Schaal niet weergegeven. Papier.
811. *Palier en face de la grande galerie (Côté de la Rue des Minimes), Galeries autour de la salle des pas-perdus côté vers la façade principale et la rue des Sabots.* Bouwtekening met vloerplan van een galerij aan de kant van de Miniemenstraat, ondertekend door Carpentier op 7 augustus 1879.
1879. 1 stuk
Opmerking: Afmetingen: 69,4 x 44,0 cm. Schaal 1/20. Kalkpapier op papier.
812. *Rez-de-chaussée inférieur. Haute Cour Militaire : Galerie longeant la façade rue des Sabots.* Bouwtekening met het vloerplan van een galerij van de Militaire rechtbank aan de kant van de Klompenstraat [nu Wynantsstraat/rue de Wynants], door Benoît op 11 oktober 1879 en door Wellens 12 oktober 1879.
1879. 1 stuk
Opmerking: Afmetingen: 74,4 x 29,5 cm. Schaal 1/50. Papier.
813. *1237b. Galerie parallèle à la Rue des Sabots. – à gauche et à droite du Tribunal de Commerce au 1er Etage. (pour le côté vers Rue des Minimes, Renverser le plan).* Bouwtekening met vloerplan van een galerij langs de Rechtbank van koophandel, opgemaakt in 1879.
1879. 1 stuk
Opmerking: Afmetingen: 110,1 x 49,1 cm. Schaal niet weergegeven. Kalkpapier op papier.
814. *N° 1454b. Etage principal. Dégagements contigus à la galerie parallèle à la rue aux Laines. Pavement.* Bouwtekening met vloerplan van de overgangsruijme naar de galerij parallel aan de Wolstraat, ondertekend op 29 juni 1880 door Carpentier.
1880. 1 stuk
Opmerking: Afmetingen: 45,6 x 51,3. Geen schaal opgegeven. Kalkpapier, bijgesneden, randen licht beschadigd.
815. *N° 1473b. Etage principal. Antichambre de la Salle d'Audiences de la Cour d'Appel 2me Chambre vers la rue des Minimes. Pavement.* Bouwtekening met vloerplan en verticale doorsnede op ware grootte, opgemaakt door Carpentier op 20 juli 1880.
1880. 1 stuk
Opmerking: Afmetingen: 69,6 x 55,4 cm. Schaal 1/20. Kalkpapier op papier.

816. *Galeries autour de la salle des pas-perdus côté vers la façade principale et la rue des Sabots.* Bouwtekening met het vloerplan van galerijen rondom de salle des pas-perdus, ondertekend door Carpentier op 7 augustus 1882.
1882. 1 stuk
Opmerking: Afmetingen: 194,0 x 49,1 cm. Schaal 1/20. Papier.
817. *N° 1411b. Pavement. Galerie longeant la salle des pas-perdus et les 1e et 2e Cours du Côté de la rue aux Laines. Au rez-de-chaussée supérieur (51,10), Echelle de 0.05 pr mètre.* Bouwtekening met het vloerplan van een galerij op het rez-de-chaussée supérieur langs de salle des pas-perdus, opgemaakt door Alleweireldt op 10 augustus 1882.
1882. 1 stuk
Opmerking. Afmetingen: 56,2 x 218,8 cm. Schaal 1/20. Kalkpapier op papier, scheur hersteld met gekleefd papier, onderaan bijgesneden.
818. *Plan N° 1228b. 1er Etage. Bordereau. N° 61. Pavement de la longue galerie parallèle à la rue aux Laines. Partie gauche de l'axe transversal.* Bouwtekening met vloerplan van de lange galerij op het eerste verdiep parallel aan de Wolstraat het gedeelte links van de dwarsas, zonder datum ondertekend door Carpentier.
[1877-1883] 1 stuk
Opmerking: Afmetingen: 37,6 x 163,8 cm (kalk). Geen schaal aangegeven. Kalkpapier op papier.
819. *N° 1231b. Galerie de chaque côté du tribunal de Commerce. Pavement longeant la galerie de la 2me Cour (aile droite) 1er Etage (côté vers Rue des Minimes). Bordereau N° 48.* Bouwtekening met vloerplan van galerij langs de Rechtbank van koophandel.
[1877-1883] 1 stuk
Opmerking: Afmetingen: 122,6 x 43,9 cm. Schaal 1/20. Kalkpapier op papier, scheur op plooilijn.
820. *N° 1334b. Allée cochère et couloirs du pavillon de droite et escaliers partant de la cote 48.10 jusqu'à 19.75. Pavement.* Bouwtekening met vloerplan van een paviljoen van de voorgevel, ondertekend door Bureaux de l'entreprise (tekstfragment afgescheurd).
[1877-1883] 1 stuk
Opmerking: Afmetingen: 140,1 x 106,1 cm. Schaal 1/50. Kalkpapier op papier, fragment afgescheurd, papier opgekleefd en overtekend.
821. *Plan du pavement de la partie des trois portes d'entrée du vestibule du Soubassement de la Rue des Sabots.* Bouwtekening met vloerplan van de ingangsportiek aan de Klompenstraat [nu Wynantsstraat/rue de Wynants].
[1877-1883] 1 stuk
Opmerking: Afmetingen: 67,9 x 44,4 cm. Schaal 1/20. Kalkpapier op papier.
822. *Rez-de-chaussée inférieur. Conseil de Guerre, Galerie longeant la rue aux Laines.* Bouwtekening met vloerplan van galerij naar het Oorlogstribunaal aan de kant van de Wolstraat.
[1877-1883] 1 stuk
Opmerking: Afmetingen: 92,0 x 56,9 cm. Schaal 1/50. Papier, plooilijn gescheurd, rand beschadigd.
823. *Rez-de-chaussée inférieur. Conseil de Guerre, Galerie longeant la rue aux Laines.* Bouwtekening met vloerplan van galerij naar de Oorlogsraad aan de kant van de Klompenstraat [nu Wynantsstraat/rue de Wynants], ondertekend door Benoît.

- [1877-1883] 1 stuk
Opmerking: Afmetingen: 88,4 x 51,5 cm. Schaal 1/50. Papier, plooilijn gescheurd, rand beschadigd.
824. *Rez-de-chaussée inférieur. Haute Cour Militaire. Galerie longeant la façade rue des Sabots.* Bouwtekening met vloerplan van de galerij naar de Militaire Rechtbank aan de kant van de Klompenstraat [nu Wynantsstraat/rue de Wynants], ondertekend door Benoît.
[1877-1883] 1 stuk
Opmerking: Afmetingen: 73,5 x 28,1 cm. Schaal 1/50. Papier, scheur, plooilijnen gescheurd.
825. *Pavement des galeries longeant les 3^{de} et 4^{de} Cours. Rez-de-chaussée inférieur.* Bouwtekening met vloerplan van de galerijen langs de 3^{de} en 4^{de} binnenkoeren.
[1877-1883] 1 stuk
Opmerking: Afmetingen: 133 x 145 cm. Geen schaal opgegeven. Papier, plooilijnen zwaar beschadigd en gescheurd, stuk uitgesneden.
826. *Galerie longeant la rue des Minimes & aboutissant à la bibliothèque.* Bouwtekening met vloerplan van de galerij langs de Miniemenstraat en uitgevend op de bibliotheek.
[1877-1883] 1 stuk
Opmerking: Afmetingen: 38,6 x 167,8 cm. Schaal 1/20. Papier, bijgeknipt, scheuren ter hoogte van de plooilijnen.
827. *Etage principal. Galerie longeant la rue des Minimes et aboutissant à la bibliothèque.* Bouwtekening met het vloerplan van een galerij naar een bibliotheek aan de kant van de Miniemenstraat.
[1877-1883] 1 stuk
Opmerking: Afmetingen: 174,3 x 39,0 cm. Schaal 1/20. Kalkpapier op papier.
828. *Pavement de la longue galerie parallèle à la rue aux Laines. 1er Etage.* Bouwtekening met vloerplan van een galerij langs de Wolstraat.
[1877-1883] 1 stuk
Opmerking: Afmetingen: 138,6 x 36,1 cm. Schaal 1/20. Papier, plooilijn volledig gescheurd.
829. *Pavement en marbre de l'Antichambre et du Vestibule attendant de la haute cour Militaire.* Bouwtekening met het vloerplan van de vestibule van de Militaire rechtbank.
[1877-1883] 1 stuk
Opmerking: Afmetingen: fragmentarisch bewaard. Schaal niet weergegeven. Papier, plooilijnen gescheurd.
830. *Pavement de la longue galerie parallèle à la Rue aux Laines.* Bouwtekening met vloerplan van een galerij langs de Wolstraat.
[1877-1883] 1 stuk
Opmerking: Afmetingen: 135,5 x 38,4 cm. Schaal 1/20. Papier.
831. *Vers l'escalier Rue des Minimes.* Bouwtekening met vloerplan.
[1877-1883] 1 stuk
Opmerking: Afmetingen: 43,6 x 42,6 cm. Schaal 1/20. Papier.
832. *Soubassement. Paliers de l'escalier conduisant à la Cour Militaire et à la Cour d'Assises.* Bouwtekening met vloerplan van de galerij tussen de Militaire rechtbank en het Hof van assisen.
[1877-1883] 1 stuk

- Opmerking. Afmetingen: 52,0 x 28,9 cm. Schaal 1/20. Papier, randen beschadigd, plooilijn gescheurd en hersteld met plakband.
833. *Premiers paliers de la Cour Militaire à la Cour d'Assises.* Bouwtekening met vloerplan van delen van de trap tussen de Militaire rechtbank en het Hof van assisen.
[1877-1883] 2 stukken
Opmerking. Afmetingen: 82,4 x 43,3 cm. Schaal 1/20. Kalkpapier op papier, plooilijn gescheurd en hersteld met plakband.
834. *Pavement des paliers au-dessus des consoles Egyptiennes au niveau du Rez-de-Chaussée inférieur.* Bouwtekening met vloerplan ter hoogte van de Egyptische consoles.
[1877-1883] 1 stuk
Opmerking: Afmetingen: 45,5 x 75 cm. Schaal 1/20. Papier.
835. *Plan du pavement en marbre de la salle des pas-perdus.* Bouwtekening met deel van het vloerplan van de salle des pas-perdus.
[1877-1883] 1 stuk
Opmerking: 110,0 x 79,5 cm. Schaal 1/10. Kalkpapier op papier.
836. *Usines de Belvoye. Près Dole (Jura). A. Violet. Propriétaire. N° 9.* Bouwtekening met vloerplan.
[1877-1883] 1 stuk
Opmerking: Afmetingen: 54,1 x 54,1 cm. Schaal onbekend. Kalkpapier.
837. *N° 2. Usines de Belvoye. Près Dole (Jura). A. Violet. Propriétaire.* Bouwtekening met vloerplan.
[1877-1883] 1 stuk
Opmerking: Afmetingen: 47,6 x 31,6 cm. Schaal onbekend. Kalkpapier.
838. *N° 1. Usines de Belvoye. Près Dole (Jura). A. violet. Propriétaire.* Bouwtekening met vloerplan.
[1877-1883] 1 stuk
Opmerking: Afmetingen: 39,6 x 34,1 cm. Schaal onbekend. Kalkpapier.
839. Bouwtekening met vloerplan.
[1877-1883] 1 stuk
Opmerking. Afmetingen: 80,0 x 63,1 cm. Schaal niet weergegeven. Papier, randen licht beschadigd.
840. Bouwtekening met vloerplan.
[1877-1883] 1 stuk
Opmerking. Afmetingen: 83,8 x 51,1 cm. [Schaal 1/20]. Papier.
841. Bouwtekening met vloerplan.
[1877-1883] 1 stuk
Opmerking. Afmetingen: 64,1 x 38,9 cm. [Schaal 1/20]. Papier.
842. Bouwtekening met vloerplan.
[1877-1883] 1 stuk
Opmerking. Afmetingen: 53,3 x 36,0 cm. [Schaal 1/20]. Papier.
843. Bouwtekening met vloerplan.
[1877-1883] 1 stuk
Opmerking. Afmetingen: 48,9 x 49,4 cm. [Schaal 1/10]. Papier.

844. Bouwtekening met vloerplan.
[1877-1883] 1 stuk
Opmerking. Afmetingen: 78,7 x 54,6 cm. Schaal onbekend. Papier, volledig gescheurd op plooilijn en hersteld met plakband, hoeken afgescheurd.
845. Bouwtekeningen met vloerplan.
[1877-1883] 1 stuk
Opmerking. Afmetingen: 68,4 x 52,4 cm. Schaal onbekend. Twee kalken gekleefd op papier.
846. Bouwtekening met vloerplan.
[1877-1883] 1 stuk
Opmerking. Afmetingen: 51,3 x 32,2 cm. Schaal niet weergegeven. Papier.
847. *Vers la rue des Minimes*. Bouwtekening met vloerplan van een gang.
[1877-1883] 1 stuk
Opmerking. Afmetingen: 85,9 x 33,8 cm. Schaal 1/20. Papier.
848. Bouwtekening met vloerplan.
[1877-1883] 1 stuk
Opmerking: Fragmentarisch bewaard. [Schaal 1/20]. Papier, scheur op plooilijn, randen beschadigd.
849. Bouwtekening met vloerplan.
[1877-1883] 1 stuk
Opmerking: 64,7 x 16,6 cm. [Schaal 1/50]. Papier.
850. Bouwtekening met vloerplan van een galerij.
[1877-1883] 1 stuk
Opmerking: Afmetingen: 41 x 151,4 cm. Geen schaal opgegeven. Kalkpapier, bepaalde plooilijnen zijn volledig doorgescheurd.
851. Bouwtekening met vloerplan van een galerij.
[1877-1883] 1 stuk
Opmerking: Afmetingen: 72,4 x 75 cm. Geen schaal opgegeven. Kalkpapier, bepaalde plooilijnen zijn volledig doorgescheurd, plaatselijk hersteld met plakband.
852. Bouwtekening met vloerplan van een galerij en trappartij.
[1877-1883] 1 stuk
Opmerking: Afmetingen: 63,4 x 94 cm. Geen schaal opgegeven. Kalkpapier, bepaalde plooilijnen zijn volledig doorgescheurd, plaatselijk hersteld met plakband.
853. *Pavement. Rez-de chaussée inférieur. Pavement du couloir de l'entrée à l'angle de la rue des sabots et des minimes*. Bouwtekening met vloerplan van een gang in de hoekpartij aan de Klompenstraat [nu Wynantsstraat/rue de Wynants] en aan de Miniemenstraat.
[1878-1879] 1 stuk
Opmerking. Afmetingen: 52,0 x 28,9 cm. Schaal niet weergegeven. Papier, rand licht beschadigd.
854. *Rez-de-chaussée inférieur. Pavement de l'antichambre de la Cour Militaire*. Bouwtekening met vloerplan van de antichambre (zijkamer) van de Militaire rechtbank.
[1877-1883] 1 stuk
Opmerking: Afmetingen: Fragmentarisch bewaard (doormidden gesneden). Schaal 1/20. Papier, hoekfragment afgescheurd.
855. *Marbrerie. Pavement de l'antichambre de la Cour Militaire*. Bouwtekening met vloerplan van de antichambre (zijkamer) van de Militaire rechtbank.

- [1877-1883] 1 stuk
Opmerking: Afmetingen: 90,2 x 58,6 cm. [Schaal 1/50]. Kalkpapier op papier.
856. *Travaux pavements – Marbrerie. Antichambre Cour Militaire et Escalier à la Cour d’Assises.* Bouwtekening met vloerplan van de antichambre (zijkamer) van de Militaire rechtbank en van de trap naar het Hof van assisen.
[1877-1883] 1 stuk
Opmerking: Afmetingen: 63 x 94 cm. Schaal 1/50. Kalkpapier, waterschade en scheuren.
857. *Rez-de-chaussée inférieur. Plan du pavement en Comblanchien de la galerie contournant le vaisseau du grand escalier rue des Minimes.* Bouwtekening met vloerplan van een galerij aan de trap naar de Miniemenstraat.
[1877-1883] 1 stuk
Opmerking: Afmetingen: 144,8 x 66,9 cm. Schaal 1/20. Papier, randen licht beschadigd, scheur hersteld met plakband.
858. *Pavements. Vestibule à l’angle de la rue des Minimes et des Sabots.* Bouwtekening met vloerplan van een galerij in een vestibule op de hoek van de Miniemenstraat en de Klompenstraat [nu Wynantsstraat/rue de Wynants].
[1877-1883] 1 stuk
Opmerking: Afmetingen: 45,7 x 30,7 cm. [Schaal 1/50]. Papier.
859. *Pavements en marbes. Rez-de-chaussée supérieur.* Map met 32 bouwtekeningen met ingekleurde plannen van de marmeren vloeren en trappen, ondertekend door Carpentier.
1879-1880. 1 map
Opmerking: Afmetingen: divers. Schaal niet opgegeven. Kalkpapier met doorgescheurde randen en plooilijnen.
860. *Pavements en marbes. Rez-de-chaussée inférieur.* Map met 37 bouwtekeningen met ingekleurde plannen van de marmeren vloeren en trappen, ondertekend door Carpentier.
1879-1880. 1 map
Opmerking: Afmetingen: divers. Schaal niet opgegeven. Kalkpapier met doorgescheurde randen en plooilijnen, sommige in heel slechte staat.
- 15. PLANNEN VAN DE VERWARMINGSINSTALLATIE, 1877-1889**
861. *Installation des appareils de chauffage. Mr. Wellens, inspecteur des ponts et chaussées, directeur des travaux, M.M. Geneste, Herscher et Cie., ingénieurs constructeurs, Bruxelles.* Bouwtekening met grondplan ter aanduiding van ventilatie- en verwarmingselementen, ondertekend door Wellens op 30 september 1877 en door De Lantsheere op 25 oktober 1877.
1877. 1 stuk
Opmerking: Afmetingen: 90,4 x 119,8 cm. Schaal 1/200. Papier, randen met plakband verstevigd, plooilijnen gescheurd en hersteld met plakband, donkere vochtplek.
862. *Sous-sol inférieur (Cote 37,47). Plan 1.* Bouwtekening met grondplan met aanduiding van ventilatie- en verwarmingselementen.
1889. 1 stuk
Opmerking: Afmetingen: 96,1 x 76,1 cm. Schaal 1/200. Kalkpapier, randen beschadigd, scheur aan plooilijn.
863. *Sous-sol supérieur Cote 40,80. Plan 2.* Bouwtekening met grondplan met aanduiding van ventilatie- en verwarmingselementen.

1889. 1 stuk
Opmerking: Afmetingen: 92,8 x 120,8 cm. Schaal 1/200. Kalkpapier, randen licht beschadigd, scheur.
864. *Rez-de-chaussée inférieur Cote 44,10. Plan 3.* Bouwtekening met grondplan met aanduiding van ventilatie- en verwarmingselementen.
1889. 1 stuk
Opmerking: Afmetingen: 91,4 x 120,4 cm. Schaal 1/200. Kalkpapier, randen licht beschadigd, scheur.
865. *Entresol. Entre la ... et la salle des pas-perdus. Plan 4.* Bouwtekening met grondplan met aanduiding van ventilatie- en verwarmingselementen.
1889. 1 stuk
Opmerking: Afmetingen: 97,4 x 122,5 cm. Schaal 1/200. Kalkpapier, randen licht beschadigd.
866. *Rez-de-chaussée supérieur. Cote 51,10. Plan 5.* Bouwtekening met grondplan met aanduiding van ventilatie- en verwarmingselementen.
1889. 1 stuk
Opmerking: Afmetingen: 92,0 x 117,9 cm. Schaal 1/200. Kalkpapier, randen licht beschadigd.
867. *Plan N° 1.* Bouwtekening met een kelderplan van een vleugel waarop een technische installatie (mogelijks een stoomgenerator) is ingetekend.
[1877-1889] 1 stuk
Opmerking: Afmetingen: 28 x 39,2 cm. Schaal 1/200. Kalkpapier, randen iets gescheurd.
868. *Plan N° 2. Projet d'installation d'une machine à vapeur horizontale de 80 chevaux.* Bouwtekening met een ingekleurd kelderplan van een vleugel waarop een technische installatie werkend op stoom is getekend, alsook een detailtekening van een deel van deze installatie.
[1877-1889] 1 stuk
Opmerking: Afmetingen: 34,8 x 46,5 cm. Schaal 1/100. Kalkpapier, randen en plooilijnen iets gescheurd.
- 16. MEUBILAIR EN VERLICHTINGSWERKEN, 1881-1883**
869. *Cour de Cassation. Tables de M.M. les Magistrats. Elevation.* Tekening met opstand van de helft van het bureel van het Hof van Cassatie.
[1881-1883] 1 stuk
Opmerking: Afmetingen: 71,8 x 32,1 cm. Schaal 1/20. Papier.
870. *Plan de la disposition du mobilier de la 2e Chambre de la Cour d'Appel.* Bouwtekening met plan van het meubilair van de tweede kamer van het Hof van beroep.
[1881-1883] 1 stuk
Opmerking: Afmetingen: 51 x 90 cm. Schaal 1/20. Papier, plooilijnen en randen sterk gescheurd en hersteld met plakband.
871. *13. Fauteuil et chair pour salles de délibération, etc.* Bouwtekening met ingekleurde perspectieftekening van een stoel en een fauteuil.
[1881-1883] 1 stuk
Opmerking: Afmetingen: 42 x 27 cm. Schaal 1/10. Zwaar papier, randen iets gescheurd.
872. *Cour d'Appel. Salle des audiences solennelles. Plan d'ensemble.* Bouwtekening met een ingekleurd plan van het meubilair van het Hof van beroep.
[1881-1883] 1 stuk
Opmerking: Afmetingen: 39 x 31,5 cm. Schaal 1/20. Kalkpapier op papier gekleefd.

873. *Cour d'Appel (Grande Salle des Audiences Solennelles). Stalles recouplées et tables à écrire.* Bouwtekening met detailplannen, voor- en zijaanzichten van een schrijftafel en bank (los en in combinatie) van de audiëntiezaal van het Hof van beroep.
[1881-1883] 1 stuk
Opmerking: Afmetingen: 88 x 42,5 cm. Schaal 1/5. Papier.
874. Bouwtekening met ingekleurd plan en opstanden van een baliemeubel [2^{de} en 3^{de} kamer van het Hof van Beroep].
[1881-1883] 1 stuk
Opmerking: Afmetingen: 70,2 x 68,5 cm. Schaal 1/10. Papier.
875. *Ensembles d'un meuble casier et deux armoires à rayons en chêne destinés pour le bureau de Monsieur le Procureur du Roi au Palais de Justice de Bruxelles.* Bouwtekening met vooraanzicht, zijaanzicht en doorsneden van twee kasten voor het bureel van de procureur des Konings.
[1881-1883] 1 stuk
Opmerking: Afmetingen: 61 x 31 cm. Schaal 1/10. Papier.
876. *Cour d'assises du nouveau Palais de justice de Bruxelles. Ameublement. Détail grandeur d'exécution d'un des fauteuils des jurés.* Bouwtekening met zijaanzicht van een schrijftafel en bank (in combinatie) van het Hof van Cassatie.
[1881-1883] 1 stuk
Opmerking: Afmetingen: 85 x 93 cm. Schaal 1/1. Papier, plooilijnen en randen gescheurd.
877. *Cour d'Assises du nouveau Palais de Justice de Bruxelles. Ameublement. Ensemble de la balustrade. Elévation vers le public.* Bouwtekening met een ingekleurde opstand, plan en detailtekeningen van de balustrade in het Hof van assisen.
[1881-1883] 1 stuk
Opmerking: Afmetingen: 141,5 x 79,5 cm. Verschillende schalen. Papier, plooilijnen en randen gescheurd, sporen van kaarsvet.
878. *Cour de Cassation (séances solennelles).* Bouwtekening met een plan van het meubilair van de audiëntiezaal van het Hof van Cassatie.
[1881-1883] 1 stuk
Opmerking: Afmetingen: 37 x 61 cm. Schaal niet opgegeven. Kalkpapier op papier gekleefd.
879. *Cour de Cassation (séances solennelles).* Bouwtekening met een plan van het meubilair van de raadszaal van het Hof van Cassatie.
[1881-1883] 1 stuk
Opmerking: Afmetingen: 37 x 61 cm. Schaal niet opgegeven. Kalkpapier op papier gekleefd.
880. *Bibliothèque et salle de délibération de la Cour d'appel.* Bouwtekening met een ingekleurd plan van het meubilair van de bibliotheek en de raadkamer van het Hof van beroep.
[1881-1883] 1 stuk
Opmerking: Afmetingen: 52,7 x 32 cm. Schaal niet opgegeven. Kalkpapier op papier gekleefd.
881. *Projet du plafonnier avec globe réflecteur suspendu, pour l'éclairage électrique des galeries contournant la salle des pas-perdus.* Tekening met aanzicht van een plafondlamp voor de galerijen rondom de salle des pas-perdus.
[1882] 1 stuk
Opmerking: Afmetingen: 146,6 x 80,6 cm. Schaal 1/1. Kalkpapier met vlekken, plooilijnen gescheurd, klein stuk kalkpapier aangekleefd.

B. ONDERHOUD NA 1883**1. ONDERHOUDS- EN VERBOUWINGSPLANNEN VAN DIVERSE AARD, 19^{DE} EEUW**

882. *Projet de Corps de Garde à établir au Palais de Justice de Bruxelles.*
Bouwtekening met grondplan en verticale doorsneden van een wachtpost, ondertekend door Engels op 16 oktober 1885.
1885. 1 stuk
Opmerking: Afmetingen: 89,0 x 79,4 cm. Schaal 1/50. Kalkpapier op papier, randen licht beschadigd.
883. *Coupe longitudinale dans le Grand Portique de la façade principale.*
Bouwtekening met doorsnede van de onderbouw van de portiek van de voorgevel, opgemaakt in december 1891.
1891. 1 stuk
Opmerking: Afmetingen: 80,2 x 77,9 cm. Schaal 1/40. Papier, plooilijnen volledig gescheurd, herstellingen met plakband, randen beschadigd.
884. Bouwtekening met ingekleurde verticale doorsneden van de uitbouw van de zolderverdieping.
[z.d.] 1 stuk
Opmerking: Afmetingen: 111,5 x 64,4 cm. Schaal niet opgegeven. Papier.
885. *191/3.* Bouwtekening met verticale doorsnede van een verbouwing en detaildoorsneden ter hoogte van ramen en vloeraansluiting.
[z.d.] 1 stuk
Opmerking: Afmetingen: 138 x 51 cm. Schaal niet opgegeven. Papier.

2. WERKEN VERRICHT TIJDENS DE JAREN 1900-1944

886. *Ministère de l'Agriculture et des Travaux publics. Palais de Justice de Bruxelles. Elévations, Plans et coupes de la cage d'escalier destinée au nouvel ascenseur (près de la Cour Militaire).* Bouwtekening met plan, opstand en verticale doorsnede van de trappenhal bij de Militaire rechtbank, ondertekend op 22 september 1911 [Handtekening onleesbaar].
1911. 1 stuk
Opmerking: Afmetingen: 39,2 x 47,9 cm. Schaal 1/100. Ingekleurde blauwafdruk.
887. *Ministère de l'Agriculture et des Travaux publics. Palais de Justice de Bruxelles. Salle de la Cour d'Assises. Elévation et Coupe de l'Entrée Principale pour l'installation d'une horloge électrique.* Bouwtekening met opstand en doorsnede van de omlijsting van de toegangsdeur van de zaal van het Hof van assisen, ondertekend op 2 oktober 1911 [Handtekening onleesbaar].
1911. 1 stuk
Opmerking: Afmetingen: 57,6 x 51,0 cm. Schaal 1/20. Ingekleurde blauwafdruk.
888. *Service des Bâtiments civils. Suppression de la grille devant le Palais de Justice.*
Dossier met plan, brieven en tekening.
1920, 1935. 4 stukken
889. *Plan des Fondations. Plan der grondvesten. Plan indiquant la Situation de l'Annexe. Aanduiding van de bijgebouwen.* Bouwtekening met grondplannen van de fundamenten.
1922. 1 stuk

Opmerking: Afmetingen: Fragmentarisch bewaard. 150,1 x 46,0 cm. Schaal 1/50, 1/400. Blauwdruk.

890. *Ministère de l'Agriculture et des Travaux Publics. Ministerie van Landbouw en Openbare Werken. Administration des Ponts et Chaussées. Beheer van Bruggen en Wegen. Service Spécial des Bâtiments Civils. Bijzondere Dienst der Burgerlijke Gebouwen. Palais de Justice de Bruxelles. Justitie-Paleis van Brussel. Plan des Rampes. Plan der Hellingen. Réfection aux pavages, bordures, trottoirs et balustrades. Herstelling der bevoeringen, omboordsels, stoepen en leuningen.* Bouwtekening met grondplan en doorsneden van de onmiddellijke omgeving, ondertekend op 13 juli 1923 door Lemoine, op 1 en 28 augustus 1923 [beide handtekeningen onleesbaar].
1923. 1 stuk
Opmerking: Afmetingen: 60,2 x 109,8 cm. Schaal 1/400 en 1/50. Papier, plooilijnen en randen beschadigd.
891. *Projet d'aménagement de ses abords. Plan général terrain. Arch. Pierre Meewis. Classé 2me au concours international 1927 ouvert par l'Etat Belge. Projet amplifié et modifié suivant les critiques du jury.* Bouwtekening met een voorstel tot inrichting van de omgeving, ondertekend in januari 1929 door Meewis.
1929. 1 stuk
Opmerking: Afmetingen: 89,6 x 114,5 cm. Schaal 1/500 en 1/50. Afdruk op papier, plooilijnen en randen beschadigd.
892. *Construction d'un mur de soutènement au point de raccord de la rampe supérieure vers la rue des Minimes à la place Poelaert et modification de la grille à front de la place. Avant-projet.* Bouwtekening met plan en hekwerk en muur op het Poelaertplein, ondertekend op 5 juli 1932 door Storrer.
1932. 1 stuk
Opmerking: Afmetingen: 109,7 x 46,7 cm. Schaal 1/200. Kalkpapier, volledig gescheurd op plooilijn, randen beschadigd.
893. *Ministerie van Openbare Werken. Ministère des Travaux publics. Service special des Bâtiments civils. Bijzondere Dienst van burgerlijke gebouwen. Construction d'un mur de soutènement au point de raccord de la rampe supérieure vers la rue des Minimes à la place Poelaert en enlèvement de la grille de clôture. Oprichting van een steunmuur aan de verbinding van de bovenste helling langs de miniemenstraat met de Poelaertplaats en afbreking van het ijzeren omheiningshek.* Bouwtekening met plan van hekwerk op het Poelaertplein, ondertekend op 10 december 1932 door Storrer.
1932. 1 stuk
Opmerking: Afmetingen: 96,9 x 37,1 cm. Schaal 1/200. Kalkpapier, volledig gescheurd op plooilijn.
894. *Ministère des Travaux Publics et de la Résorption du chômage. Administration des Ponts et Chaussées. Service spécial des Bâtiments. Palais de Justice de Bruxelles. Renouvellement de la grille clôturant la cour d'honneur. Ministerie van Openbare Werken en Werkloosheidsbestrijding Beheer van Bruggen en Wegen. Bijzondere dienst der Gebouwen. Justitiepaleis te Brussel. 't Hernieuwen van het ijzeren hek dat de hoofdkoer afsluit.* Bouwtekening met opstand en grondplan van hekwerk, opgemaakt door Storrer op 17 augustus 1935.
1935. 1 stuk
Opmerking: Afmetingen: 94,7 x 43,4 cm. Schaal 1/10. Afdruk.

895. *Renouvellement grille Place Poelaert (Briquet)*. Bouwtekening met opstand van hekwerk.
[1935] 1 stuk
Opmerking: Afmetingen: 150,1 x 46,0 cm. Schaal 1/50. Papier.
896. Bouwtekening met opstand en grondplan van hekwerk.
[1935] 1 stuk
Opmerking: Afmetingen: 88,8 x 44,4 cm. Schaal 1/10. Papier.

3. WERKEN VERRICHT DOOR STORRER

a. 1938-1939

897. *Palais de justice de Bruxelles. Aménagement des “greniers” de la partie sud-ouest du palais, niveau 4*. Bouwtekening met grondplan, opgemaakt door Storrer op 24 oktober 1938.
1938. 1 stuk
Opmerking: Afmetingen: 76,7 x 65,5 cm. Schaal 1/100. kalkpapier.
898. *Palais de justice de Bruxelles. Aménagement des “greniers” de la partie sud-ouest du palais, coupe longitudinale dans l’axe de l’ancienne salle “Lejeune”*. Bouwtekening met verticale doorsnede, opgemaakt door Storrer op 24 oktober 1938.
1938. 1 stuk
Opmerking: Afmetingen: 131,7 x 37,3 cm. Schaal 1/100. Kalkpapier, rand beschadigd.
899. *Palais de justice de Bruxelles. Aménagement des “greniers” de la partie sud-ouest du palais, niveau 1 (niveau de base)*. Bouwtekening met grondplan, opgemaakt door Storrer op 24 oktober 1938.
1938. 1 stuk
Opmerking: Afmetingen: 151,7 x 65,3 cm. Schaal 1/100. kalkpapier.
900. *Palais de justice de Bruxelles. Aménagement des “greniers” de la partie sud-ouest du palais, niveau 1/2 (niveau galerie du péristyle) + 68,61*. Bouwtekening met grondplan, opgemaakt door Storrer op 24 oktober 1938.
1938. 1 stuk
Opmerking: Afmetingen: 143,0 x 68,5 cm. Schaal 1/100. Kalkpapier, rand beschadigd, fragment uitgesneden.
901. *Palais de justice de Bruxelles. Aménagement des “greniers” de la partie sud-ouest du palais, niveau 2*. Bouwtekening met grondplan, opgemaakt door Storrer op 24 oktober 1938.
1938. 1 stuk
Opmerking: Afmetingen: 153,3 x 65,1 cm. Schaal 1/100. kalkpapier.
902. *Palais de justice de Bruxelles. Aménagement des “greniers” de la partie sud-ouest du palais, niveau 3*. Bouwtekening met grondplan, opgemaakt door Storrer op 25 oktober 1938.
1938. 1 stuk
Opmerking: Afmetingen: 132,0 x 65,3 cm. Schaal 1/100. Kalkpapier.
903. *Palais de justice de Bruxelles. Aménagement des “greniers” de la partie sud-ouest du palais, niveau 0 (niveau inférieur au niveau de base)*. Bouwtekening met grondplan, opgemaakt door Storrer op 25 oktober 1938.

1938. 1 stuk
Opmerking: Afmetingen: 131,5 x 66,2 cm. Schaal 1/100. kalkpapier.
904. *Palais de justice de Bruxelles. Aménagement des “greniers” de la partie sud-est du palais, niveau 9 + 93,00.* Bouwtekening met grondplan, opgemaakt door Storrer op 24 april 1939. 1939. 1 stuk
Opmerking: Afmetingen: 78,9 x 61,8 cm. Schaal 1/100. kalkpapier.
905. *Palais de justice de Bruxelles. Aménagement des “greniers” de la partie sud-est du palais, niveau 7 + 86,80.* Bouwtekening met grondplan en doorsnede, opgemaakt door Storrer op 24 april 1939. 1939. 1 stuk
Opmerking: Afmetingen: 117,6 x 69,3 cm. Schaal 1/100. kalkpapier.
906. *Palais de justice de Bruxelles. Aménagement des “greniers” de la partie sud-est du palais, niveau 4 + 79,60.* Bouwtekening met grondplan en situatieschets, opgemaakt door Storrer op 24 april 1939. 1939. 1 stuk
Opmerking: Afmetingen: 116,0 x 72,5 cm. Schaal 1/100. Kalkpapier, rand beschadigd.
907. *Palais de justice de Bruxelles. Aménagement des “greniers” de la partie sud-est du palais, coupe longitudinale.* Bouwtekening met verticale doorsnede, opgemaakt door Storrer op 24 april 1939. 1939. 1 stuk
Opmerking: Afmetingen: 117,7 x 78,0 cm. Schaal 1/100. Kalkpapier, randen beschadigd.
908. *Palais de justice de Bruxelles. Aménagement des “greniers” de la partie sud-est du palais, niveau 8 + 89,95.* Bouwtekening met grondplan, opgemaakt door Storrer op 24 april 1939. 1939. 1 stuk
Opmerking: Afmetingen: 125,7 x 62,7 cm. Schaal 1/100. Kalkpapier.
- b. 1944-1950**
909. *Palais de justice de Bruxelles. extension des locaux a l’usage des services de Mr. le procureur de roi sur l’emplacement de la cour sud-est.* Bouwtekening met plannen, opstand en schema van airconditioning, ondertekend door Storrer op 28 juni 1947. 1947. 2 stukken
Opmerking: Afmetingen: 256,0 x 54,2 cm. Schaal 1/50. Afdruk op papier.
910. *Remise en état des enduits et plafonnages du palais de justice de Bruxelles. Plafond avec oculi. Cote 118.00.* Bouwtekening met verticale doorsnede van fragment van het oculus van de koepel, opgemaakt in april 1950. 1950. 1 stuk
Opmerking: Afmetingen: 67,0 x 54,4 cm. Schaal 1/20. Afdruk op papier.
911. *Remise en état des enduits et plafonnages de la salle des pas-perdus du palais de justice de Bruxelles. Plafond avec oculi – demi. Vue en plan. Cote 118.00.* Bouwtekening met onderaanzicht van het oculus van de koepel, opgemaakt in april 1950. 1950. 1 stuk
Opmerking: Afmetingen: 59,0 x 90,7 cm. Schaal 1/20. Afdruk op papier.

912. *Constructie werkhuis V. Vingerhoet. Voorstel balustrade Justitie paleis Brussel.* Bouwtekening met driedimensionale tekeningen van een balustrade voor het oculus van de koepel, opgemaakt op 23 oktober 1950.
1950. 1 stuk
Opmerking: Afmetingen: 53,7 x 39,0 cm. Schaal 1/10. Afdruk op papier.
913. *Nouvel escalier à côté Cour S.E. desservant Juge Instruction et Procureur du Roi. Cour intérieure à transformer en Barreaux. Relevé.* Bouwtekening met grondplan.
[1944-1950] 1 stuk
Opmerking: Afmetingen: 75,1 x 54,3 cm. Schaal 1/50. Papier.
914. *Palais de Justice de Bruxelles. Escalier desservant les locaux des juges d'instruction et du procureur du roi. Plan d'ensemble.* Bouwtekening met opstanden en doorsneden van trappartij.
[1944-1950] 1 stuk
Opmerking: Afmetingen: 50,0 x 51,9 cm. Schaal 1/50. Kalkpapier.
915. *Palais de Justice de Bruxelles. Escalier desservant les locaux des juges d'instruction et du procureur du roi. Plan d'ensemble.* Bouwtekening met opstanden en doorsneden van trappartij.
[1944-1950] 1 stuk
Opmerking: Afmetingen: 138,9 x 86,2 cm. Schaal 1/20. Kalkpapier.
916. *Type N° 2. Type N° 3. Secrétaire et substitut.* Bouwtekening met opstand en steensneden van schoorsteen.
[1944-1950] 2 stukken
Opmerking: Afmetingen: fragmentarisch bewaard. Schaal 1/10, 1/1. Kalkpapier, zwaar beschadigd.
917. *N° 49, N° 55, Délibérations. N° 40, vice-Président. N° 26, salle du greffier. N° 23, greffier en chef. Salle N° 50, Joinville. N° 65, Bibliothèque des Avocats, Cour d'appel. N° 46, Rez-de-chaussée supérieur. Tribunal Civil 1ère Instance.* Bouwtekening met opstanden van schoorstenen.
[1944-1950] 1 stuk
Opmerking: Afmetingen: 32,2 x 56,6 cm. Schaal 1/10. Kalkpapier.
918. Kalktekeningen met steensneden op ware grootte van schoorstenen en marmerlambriseringen.
[1944-1950] 8 stukken
919. *Commission interministérielle d'incendie. Plan type d'échelle de sauvetage.* Bouwtekening met plannen en details van brandladder.
[1944-1950] 1 stuk
Opmerking: Afmetingen: 74,4 x 75,3 cm. Schaal 1/25, 1/1. Kalkpapier.
920. *Palais de justice de Bruxelles. Travaux divers de remise en état du dôme.* Bouwtekening met plan en opstanden van banken en tapijten te installeren rondom het oculus van de koepel.
[1944-1950] 1 stuk
Opmerking: Afmetingen: fragmentarisch bewaard. Schaal 1/50, 1/10. Afdruk op papier.
921. *Coupole du palais de justice des Bruxelles. Garde-corps.* Bouwtekening met plannen en doorsneden van een balustrade voor het oculus van de koepel.
[1944-1950] 1 stuk

- Opmerking: Afmetingen: 98,3 x 65,1 cm. Schaal 1/10. Afdruk op papier, scheuren hersteld met plakband.
922. *Garde-corps en fer forgé a l'oculi du dôme.* Bouwtekening met plan, opstand en doorsnede van een balustrade met zitbank voor het oculus van de koepel.
[1944-1950] 1 stuk
Opmerking: Afmetingen: 95,8 x 62,6 cm. Schaal 1/20. Afdruk op papier.
923. *Palais de justice de Bruxelles. grande corniche des pas-perdus.* Bouwtekening met plan, opstand en doorsnede van de salle des pas-perdus en de kroonlijst.
[1944-1950] 1 stuk
Opmerking: Afmetingen: 46,2 x 51,1 cm. Schaal 1/400, 1/10. Kalkpapier.
924. *Palais de justice de Bruxelles. grande corniche des pas-perdus. Grande corniche détruite par l'incendie.* Bouwtekening met plan en opstand van de salle des pas-perdus.
[1944-1950] 1 stuk
Opmerking: Afmetingen: 50,5 x 22,9 cm. Schaal 1/400. Kalkpapier.
925. *Nouveau palais de Justice de Bruxelles. Plan des toitures et du paratonnerre.* Bouwtekening met plan.
[1944-1950] 1 stuk
Opmerking: Afmetingen: 77,1 x 70,7 cm. Schaal 1/500. Afdruk op papier.
926. *Escalier près de la poste.* Bouwtekening met doorsneden en plannen van trappartij.
[1944-1950] 1 stuk
Opmerking: Afmetingen: 36,5 x 53,9 cm. Schaal 1/100. Afdruk op papier.
927. *Structure métallique du campanile. Silhouette extérieure.* Bouwtekening met doorsnede van een fragment van de lantaarn.
[1944-1950] 1 stuk
Opmerking: Afmetingen: 29,3 x 58,4 cm. Schaal 1/20. Afdruk op papier.
928. *Palais de Justice de Bruxelles. Couvertures en Zinc. Parquet général – Lot.10. Mayné.* Bouwtekening met plan van dak.
[1944-1950] 1 stuk
Opmerking: Afmetingen: 61,6 x 65,9 cm. Schaal 1/100. Afdruk op papier.
929. *Palais de Justice de Bruxelles. Toitures à la base du dôme.– Lot.11. Van Saet.* Bouwtekening met plan van dak.
[1944-1950] 1 stuk
Opmerking: Afmetingen: 75,1 x 74,6 cm. Schaal 1/100. Afdruk op papier.
930. *Palais de justice de Bruxelles. Cour militaire salle d'audience.* Bouwtekening met opstanden van de vestibule van de Militaire Rechtbank.
[1944-1950] 1 stuk
Opmerking: Afmetingen: 130,8 x 43,3 cm. Schaal 1/20. Papier.
931. *Palais de justice de Bruxelles. Mobilier pour la chambre de conseil de la salle d'audiences solennelles de la cour de cassation.* Tekening met plannen en opstanden van tafel en stoelen van de audiëntiezaal van het Hof van Cassatie.
[1944-1950] 1 stuk
Opmerking: Afmetingen: 72,8 x 55,0 cm. Schaal 1/10. Papier.

932. *Palais de justice de Bruxelles. Aménagement de la chambre de conseil de la salle d'audiences solennelles de la cour de cassation.* Geaquarelleerde perspectieftekening van het interieur van de audiëntiezaal van het Hof van Cassatie.
[1944-1950] 1 stuk
Opmerking: Afmetingen: 72,7 x 54,6 cm. Papier.
933. *Palais de justice de Bruxelles. Plan de situation.* Tekening met plan en opstanden van meubilair van de audiëntiezaal van het Hof van Cassatie.
[1944-1950] 1 stuk
Opmerking: Afmetingen: 72,7 x 54,9 cm. Schaal 1/20, 1/10. Papier.
934. *Plan et ameublement. Salle des audiences de la cour de cassation.* Bouwtekening met plan en opstanden van meubilair van de audiëntiezaal van het Hof van Cassatie, opgemaakt door G. Brunard.
[1944-1950] 1 stuk
Opmerking: Afmetingen: 72,7 x 54,8 cm. Schaal 1/20. Papier.
935. *Palais de justice de Bruxelles. Nouvelle cour d'assises.* Geaquarelleerde perspectieftekening van het interieur van de rechtbank van het Hof van assisen.
[1944-1950] 1 stuk
Opmerking: Afmetingen: 60,6 x 42,5 cm. Papier.
936. Geverfde perspectieftekening van het interieur van de audiëntiezaal van het Hof van Cassatie, opgemaakt door G. Brunard.
[1944-1950] 1 stuk
Opmerking: Afmetingen: 72,8 x 54,9 cm. Papier.
937. *Chambre du conseil.* Geaquarelleerde perspectieftekening van het interieur van de audiëntiezaal van het Hof van Cassatie.
[1944-1950] 1 stuk
Opmerking: Afmetingen: 76,1 x 55,0 cm. Papier.
938. *Reconstruction du dôme. Charpente du soubassement de la coupole.* Bouwtekening met verticale doorsnede van ijzeren structuur.
[1944-1950] 1 stuk
Opmerking: Afmetingen: 66,3 x 71,0 cm. Schaal 1/20. Kalkpapier, randen beschadigd, scheuren hersteld met plakband.
939. *Reconstruction du dôme. Charpente du soubassement de la coupole.* Bouwtekening met verticale doorsnede van ijzeren structuur.
[1944-1950] 1 stuk
Opmerking: Afmetingen: 66,7 x 71,3 cm. Schaal 1/20. Afdruk op papier, randen beschadigd.
940. *Reconstruction du dôme. Relève des longerons à la base du dôme.* Bouwtekening met plan en verticale doorsneden van ijzeren ligger.
[1944-1950] 1 stuk
Opmerking: Afmetingen: 68,6 x 52,3 cm. Schaal 1/20. Kalkpapier, scheuren hersteld met plakband.
941. *Reconstruction du dôme. Relève des longerons à la base du dôme.* Bouwtekening met plan en verticale doorsneden van ijzeren ligger.
[1944-1950] 1 stuk
Opmerking: Afmetingen: 68,9 x 52,3 cm. Schaal 1/20. Afdruk op papier.

942. *Reconstruction du dôme. Charpente du dôme. Vue en plan à la cote 133,97.* Bouwtekening met plan ijzeren structuur van de koepel.
[1944-1950] 1 stuk
Opmerking: Afmetingen: 67,4 x 60,3 cm. Schaal 1/20. Kalkpapier, scheur op plooilijn, hoek beschadigd.
943. *Ensemble – Coupe.* Bouwtekening met plan en verticale doorsneden van ijzeren ligger
1950. 1 stuk
Opmerking: Afmetingen: 37,0 x 50,1 cm. Schaal 1/400. Afdruk op papier, fragmenten afgescheurd.
944. *Détails du campanile.* Bouwtekening met verticale en horizontale doorsneden van raam van de koepelbekroning.
[1944-1950] 1 stuk
Opmerking: Afmetingen: 53,8 x 47,2 cm. Schaal 1/10. Kalkpapier, rand beschadigd.
945. *Détails du campanile.* Bouwtekening met verticale en horizontale doorsneden van raam van de koepelbekroning.
[1944-1950] 1 stuk
Opmerking: Afmetingen: 54,4 x 47,6 cm. Schaal 1/10. Afdruk op papier.
946. *Chassis fixes (20) existant à la rotonde du dôme.* Bouwtekening met verticale en horizontale doorsneden en detail op ware grootte van raam van de koepelbekroning.
[1944-1950] 1 stuk
Opmerking: Afmetingen: niet nagemeten. Schaal 1/10. Kalkpapier, plooilijnen gescheurd, randen beschadigd.
947. Bouwtekening met verticale en horizontale doorsneden en detail op ware grootte van raam van de koepelbekroning.
[1944-1950] 1 stuk
Opmerking: Afmetingen: niet nagemeten. Schaal 1/10. Kalkpapier, plooilijnen gescheurd, randen beschadigd.
948. *Revêtement en cuivre sur Structure métallique du Campanile. Silhouette extérieure.* Bouwtekening met verticale doorsnede van de koperen bekleding van de campanile.
[1944-1950] 1 stuk
Opmerking: Afmetingen: 58,6 x 30,2. Schaal 1/20. Afdruk op papier.
949. Bouwtekening met verticale doorsnede en opstand van de ijzeren structuur van de campanile.
[1944-1950] 1 stuk
Opmerking: Afmetingen: 70,5 x 44,3. Schaal 1/20. Kalkpapier, rand beschadigd.
950. Bouwtekening met verticale doorsnede van fragment van de koperen bekleding van de campanile.
[1944-1950] 1 stuk
Opmerking: Afmetingen: 30,4 x 20,9. Schaal 1/20. Kalkpapier, rand beschadigd.
951. Bouwtekening met verticale doorsnede van de top van de campanile.
[1944-1950] 1 stuk
Opmerking: Afmetingen: 60,1 x 60,8. Schaal 1/20. Kalkpapier, randen beschadigd.

952. *Reconstruction du dôme. Campanile.* Bouwtekening met verticale doorsnede, opstand van de ijzeren structuur en grondplan van de campanile.
[1944-1950] 1 stuk
Opmerking: Afmetingen: 78,3 x 47,7. Schaal 1/20. Afdruk op papier.
953. *Relevé donné par Claudoré.* Bouwtekening met aanzicht top campanile.
[1944-1950] 1 stuk
Opmerking: Afmetingen: 70,2 x 52,4. Schaal 1/10. Afdruk op papier.
954. *Reconstruction du Dôme. Charpente du Campanile. Ministère des travaux publics. Direction générale des bâtiments. Service de la province Brabant. Heropbouwen van den Koepel. Gebint van het Torentje. Verscheiden schalen. Ministerie van Openbare Werken. Algemene Directie der Gebouwen. Bestuur der provincie Brabant.* Bouwtekening met verticale doorsnede, plannen, opstand van de ijzeren structuur en technische details van de campanile, opgemaakt door Fr. De Troch en A. De Grave.
[1944-1950] 1 stuk
Opmerking: Afmetingen: 73,4 x 74,2. Schaal 1/20, 1/10, 1/2. Afdruk op papier.
955. *Coupole du Palais de Justice. Atelier de construction métallique Van Laere Jean. Chaussée de Gand , 1222, Berchem-Sainte-Agathe.* Bouwtekening met verticale doorsnede van de ijzeren structuur van de koepel en details op ware grootte.
[1944-1950] 1 stuk
Opmerking: Afmetingen: 110,0 x 86,9. Schaal 1/20, 1/1. Afdruk op papier.
956. *Revêtement en cuivre sur Structure métallique du Campanile. Silhouette extérieure.* Bouwtekening met verticale doorsnede van de koperen bekleding van de campanile.
[1944-1950] 1 stuk
Opmerking: Afmetingen: 58,6 x 29,9 Schaal 1/20. Kalkpapier.
957. *Reconstruction du Dôme. Detail de fixation des chevrons.* Bouwtekening met detail op ware grootte van de ijzeren structuur van de koepel.
[1944-1950] 1 stuk
Opmerking: Afmetingen: 37,1 x 50,5 cm. Schaal 1/1. Kalkpapier, randen beschadigd.
958. Bouwtekening met detail op ware grootte van de de ijzeren structuur van de koepel.
[1944-1950] 1 stuk
Opmerking: Afmetingen: 34,8 x 50 cm. Schaal 1/1. Kalkpapier, randen beschadigd.
959. *Reconstruction du dôme.* Bouwtekening met verticale doorsnede van de ijzeren structuur van de koepel.
[1944-1950] 1 stuk
Opmerking: Afmetingen: 99,5 x 99 cm. Schaal 1/20. Afdruk op papier, randen en plooilijnen beschadigd.
960. Bouwtekening met verticale doorsnede van de ijzeren structuur van de campanile.
[1944-1950] 1 stuk
Opmerking: Afmetingen: 185 x 66,2 cm. Schaal 1/20. Kalkpapier, randen en plooilijnen beschadigd, hersteld met plakband.
961. Schets van een corniche.
[1944-1950] 1 stuk

- Opmerking: Afmetingen: 23,7 x 36 cm. Geen schaal opgegeven. Achterzijde van een bedrukt papier.
962. *Proposition pour la couverture du dôme de Palais de Justice*. Bouwtekening met verticale doorsnede en details van de bekleding van de koepel.
[1944-1950] 1 stuk
Opmerking: Afmetingen: 71 x 61,6 cm. Schaal 1/20 en 1/10. Papier, randen en plooilijnen beschadigd, plaatselijk hersteld met plakband.
963. *Reconstruction du dôme. Charpente de la coupole. Plan N°4*. Bouwtekening met bovenaanzicht en verticale doorsnede van de ijzeren constructie van de koepel met detail van de goot en dakbekleding.
[1944-1950] 1 stuk
Opmerking: Afmetingen: 88,1 x 63,5 cm. Schaal 1/20. Kalkpapier, randen en plooilijnen beschadig, plaatselijk hersteld met plakband, stukken afgescheurd en verkeerd opgeplooid.
964. *Reconstruction du dôme. Charpente de la coupole. Plan N°4*. Bouwtekening met bovenaanzicht en verticale doorsnede van de ijzeren constructie van de koepel.
[1944-1950] 1 stuk
Opmerking: Afmetingen: 89,5 x 63,5 cm. Schaal 1/20. Afdruk op papier, randen beschadig.
965. Krantenartikelen betreffende de restauratie van de koepel.
1947-1948. 2 stukken
Opmerking: krantenknipsels gekleefd op karton, zwaar beschadigd, verkleurd, herstellingen met plakband.

II. AFFICHES

966. *Vente publique d'une maison*, affiche in het Frans van een openbare verkoop huis rue des Minimes 11.
1878. 1 stuk
Opmerking: Afmetingen: 45,5 x 60 cm. Papier, gescheurd.
967. *Aanbesteding*, affiche in het Frans en Nederlands van een aanbesteding van de plaatsing van een voetpad rondom het Justitiepaleis, opgemaakt op 22 september 1896 door Charles Lagasse.
1896. 2 stukken
Opmerking: Afmetingen: 72 x 56,5 cm. Papier.
968. *Vente publique de 20 maisons à charge de démolition*, affiche in het Frans van een openbare verkoop van 20 huizen in de rue de l'Eventail, impasse de la Boue, rue des Minimes, rue du Faucon, impasse du Bélier en impasse de la Corporation.
1878. 1 stuk
Opmerking: Afmetingen: 54,5 x 74,2 cm. Papier, gescheurd.

III. GULDENBOEKEN

969. *"Palais de Justice de Bruxelles. Visiteurs. 1885"*, gastenboek.
1885-1887. 1 deel
Opmerking: Afmetingen: 28,3 x 41,7 x 4 cm. Lederen kaft met titel ingedrukt, gulden snede, rug beschadigd.
970. *"1887"*, gastenboek.
1887-1985. 1 deel

Opmerking: Afmetingen: 28 x 41,4 x 3,2 cm. Namaaklederen kaft met jaartal ingedrukt, rug beschadigd. Geproduceerd door Van Campenhout frères & soeur.

971. *“Tribunal de commerce. 1896”*, fotoalbum van de magistraten bij de rechtbank van koophandel.
1896. 1 deel

IV. FOTO'S

972. Zwart-wit foto's van scheuren in de gevel.
[jaren 1980] 6 stukken
Opmerking: Afmetingen: 14,8 x 10,5. Afdruk op agfa-papier.
973. Zwart-wit foto's met wit kader van een binnenkoer.
[jaren 1980] 162 stukken
Opmerking: Afmetingen: 16 x 24 cm.
974. Zwart-wit foto's met wit kader van de beschadigingen in een binnenkoer.
[jaren 1980] 31 stukken
Opmerking: Afmetingen: 17,7 x 12,5 cm.
975. *“Cour N° 8”*, zwart-wit foto's met wit kader van de beschadigingen in een binnenkoer.
[jaren 1980] 36 stukken
Opmerking: Afmetingen: 17,7 x 12,5 cm.
976. Kleurenfoto's van de ingang van het Justitiepaleis aan de Miniemenstraat.
[jaren 1980] 20 stukken
Opmerking: Afmetingen: 17,7 x 12,5 cm. Afdruk op kodakpapier.
977. Kleurfoto's van de beschadigingen aan de gevel.
[jaren 1980] 43 stukken
Opmerking: Afmetingen: 17,7 x 12,5 cm. Afdruk op kodakpapier.
978. Kleurenfoto's van de beschadigingen aan het interieur.
[jaren 1980] 15 stukken
Opmerking: Afmetingen: 13 x 8,8 cm. Afdruk op kodakpapier.
979. Zwart-wit en kleurfoto's van de officiële opening van het restaurant.
18 november 1981. 21 stukken
Opmerking: Afmetingen: 17,6 x 12,5 cm. Afdruk op kodakpapier.
980. Kleurenfoto's van de beschadigingen aan de gevel van het Justitiepaleis.
13 mei 1985. 135 stukken
Opmerking: Afmetingen: 17,7 x 12,5 cm. Afdruk op kodakpapier.
981. Polaroids van vallende steen.
7 oktober 1992. 7 stukken
Opmerking: Afmetingen: 8,8 x 10,8 cm.
982. Kleurenfoto's van brandschade.
24 december 1997. 58 stukken
Opmerking: Afmetingen: 13 x 9 cm. Afdruk in tweevoud door photo hall, met negatieven.
983. Foto's van plannen van de Onze-Lieve-Vrouwekerk te Laken.
[ca. 2000] 6 stukken
Opmerking: Afmetingen: 15 x 15 cm.

V. CD-ROMS

984. CD's "Plafonds".
2005. 2 stukken
Opmerking: Het beschikbare programma is niet te openen.

VI. BRIEFWISSELING EN FINANCIËLE STUKKEN

985. Ingekomen brieven, offerte en lastenboek betreffende de meubilering en opknappen in het justitiepaleis.
1879-1919. 1 omslag
986. Bestek betreffende de schilderwerken in het justitiepaleis.
1881. 1 stuk
Opmerking: bevat ook een uitnodiging voor de viering naar aanleiding van de inhuldiging van het vrijheidsbeeld.

VII. DOCUMENTATIE

987. "Etude pour la restauration des 8 griffons, Madame Montalbetti, Fonderie de Coubertin", kopie van een historisch-technisch verslag over de acht griffioenbeelden van het Justitiepaleis.
2009. 1 stuk
988. "Etude des quatre statues en bronze, Arter", verslag over de staat van de vier bronzen standbeelden aan de voet van de koepel van het Justitiepaleis, tot opmaak van lastenboek voor de restauratie hiervan.
2005. 1 stuk



ISBN 978-90-5746-622-9

